


Planauskunft

Datum	01.11.2022
Maßstab	
Planwerk	Wasser
Seite	Übersichtsplot



STADTWERKEGRUPPE
DELLENHORST

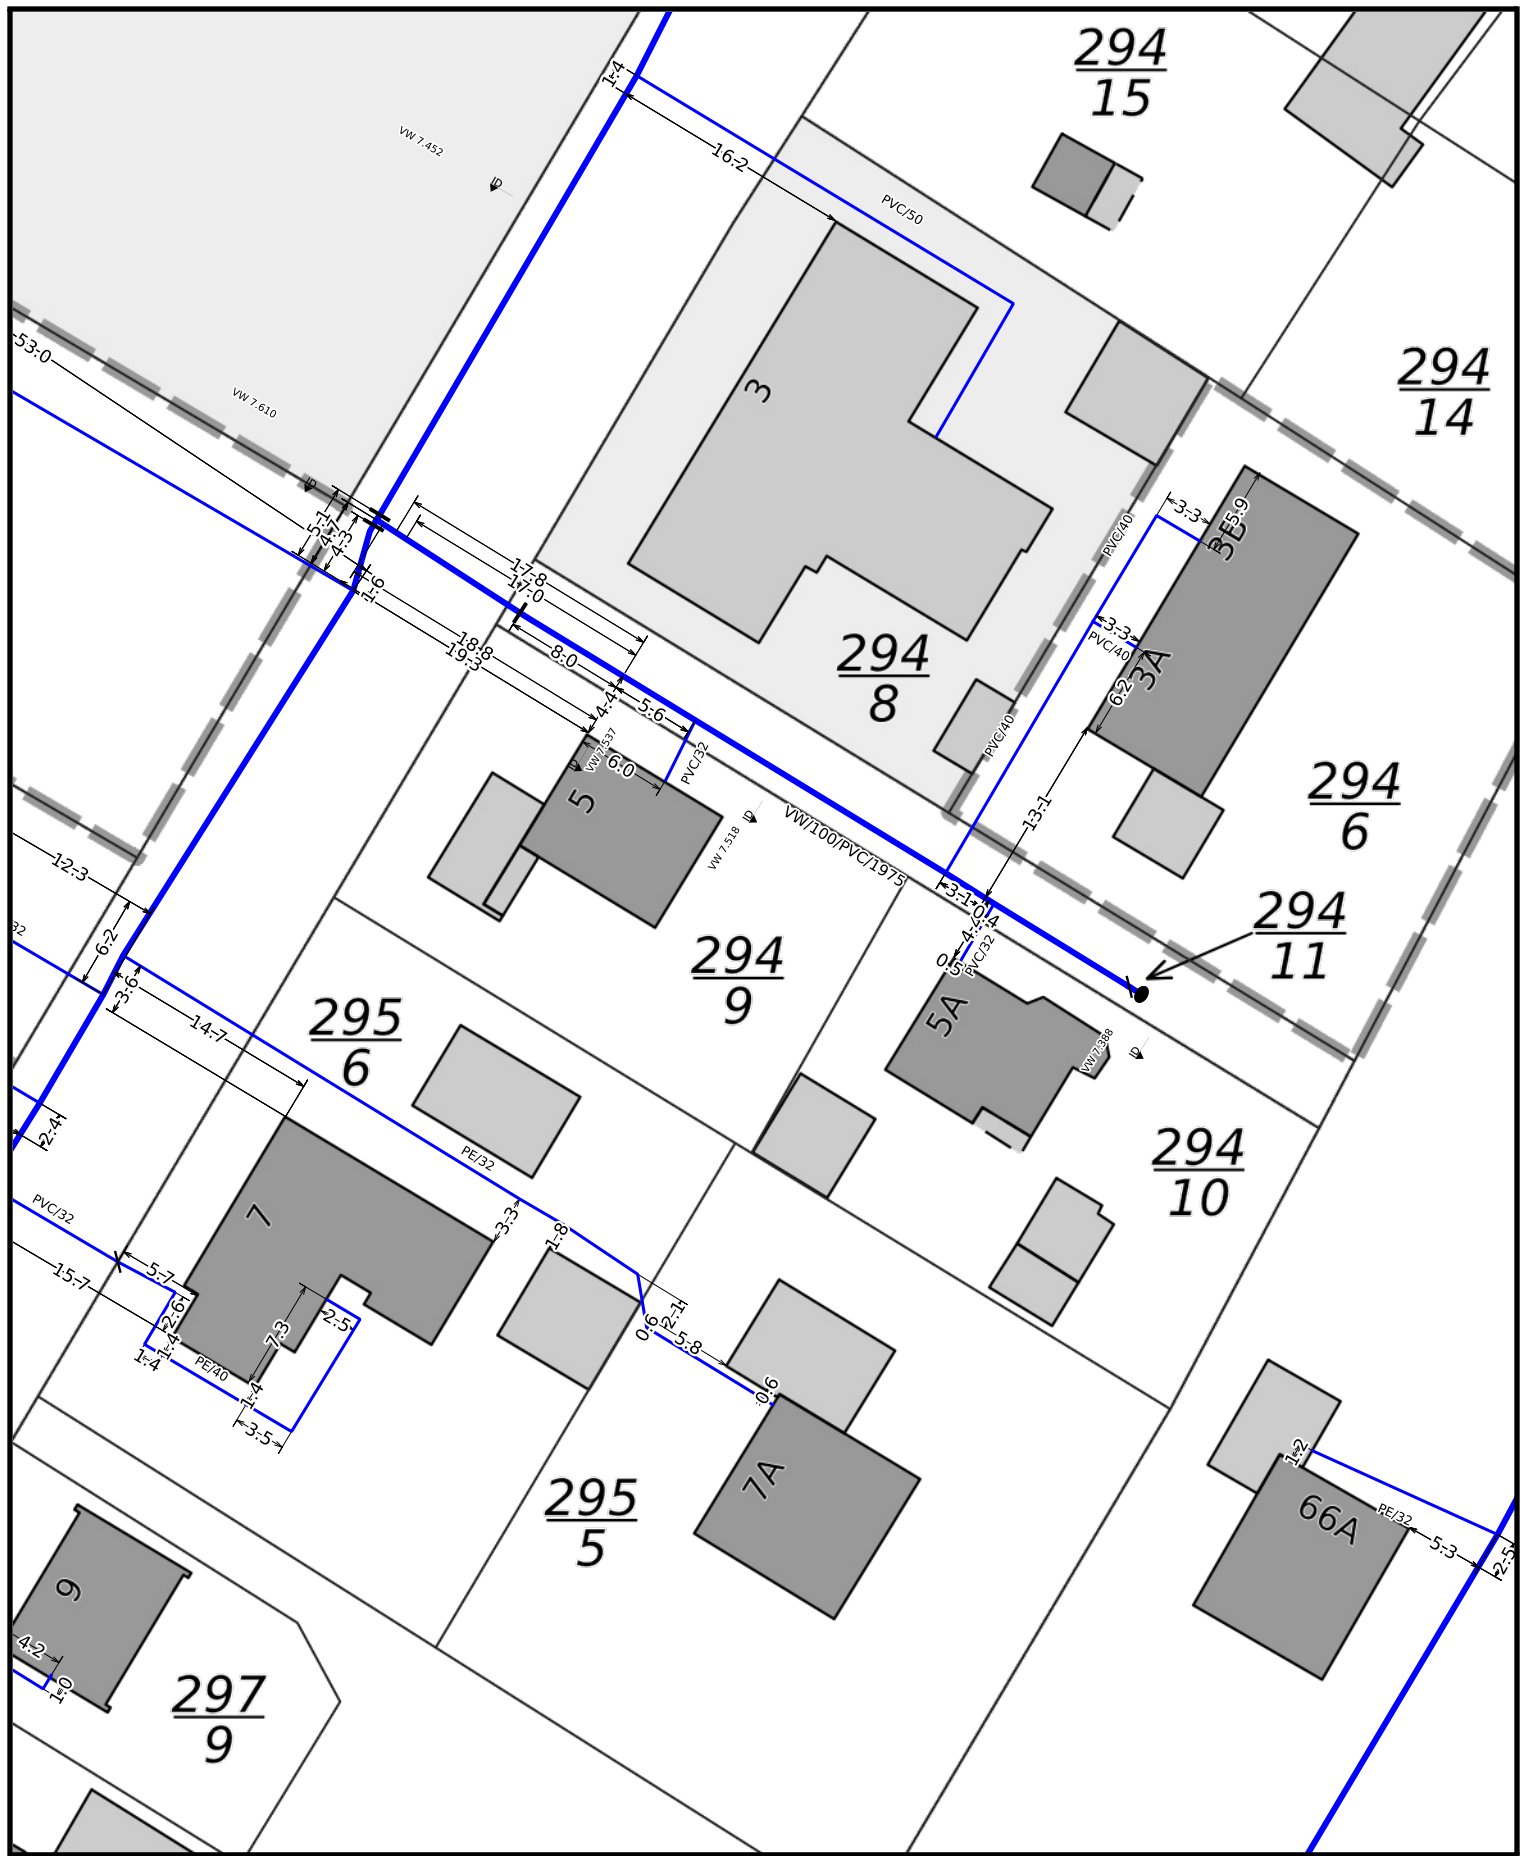


Planauskunft


Datum	01.11.2022
Maßstab	1:500
Planwerk	Wasser
Seite	1 / 8




STADTWERKEGRUPPE
DELMENHORST

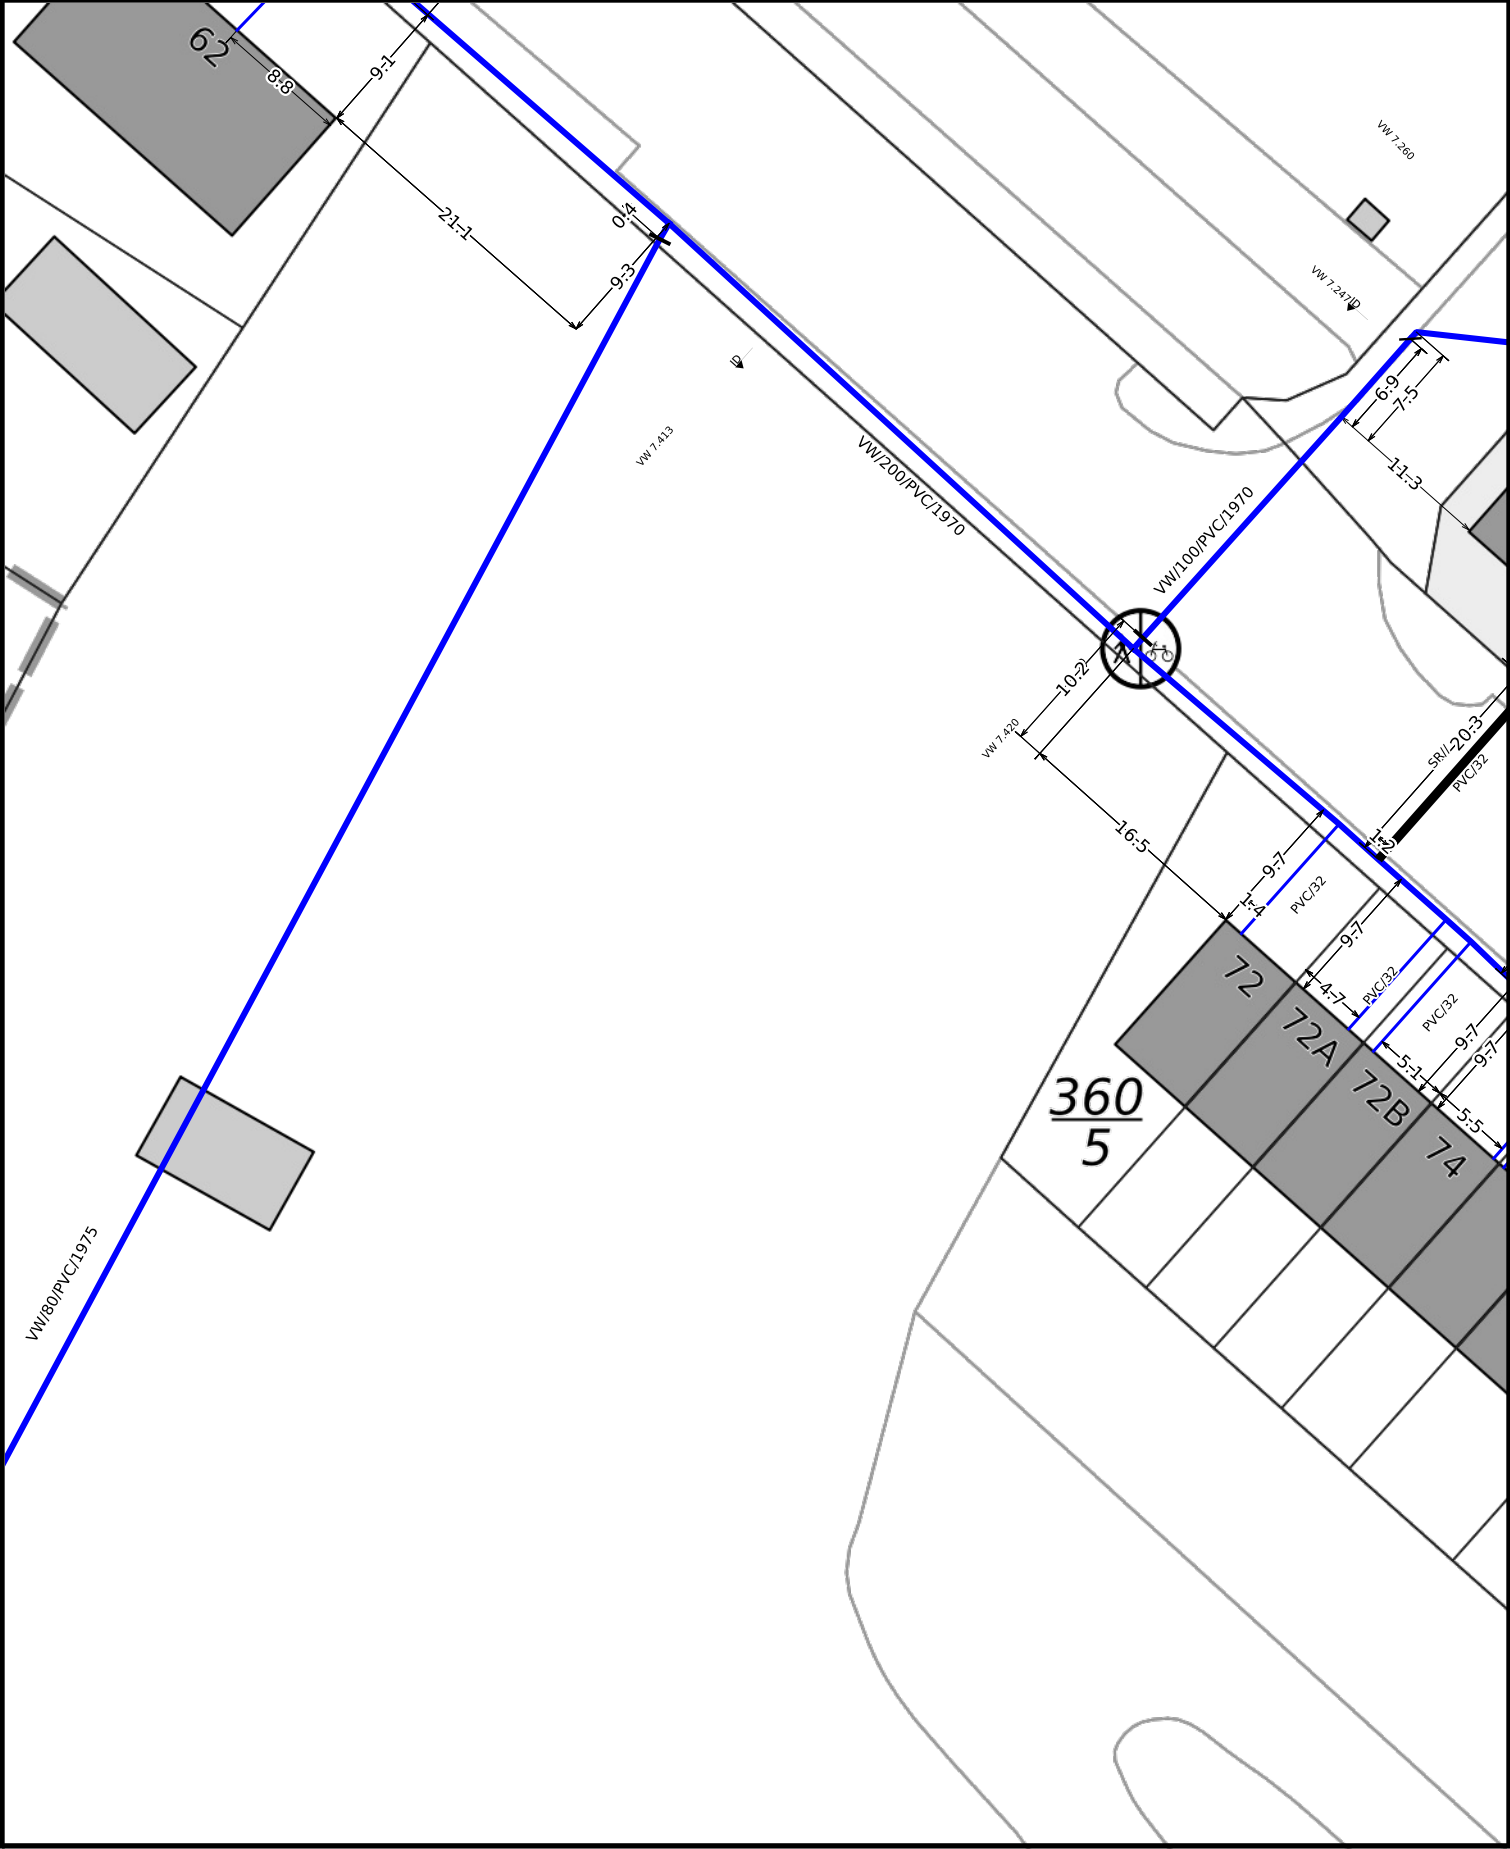

Planauskunft	
Datum	01.11.2022
Maßstab	1:500
Planwerk	Wasser
Seite	2 / 8

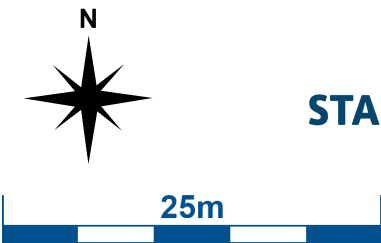

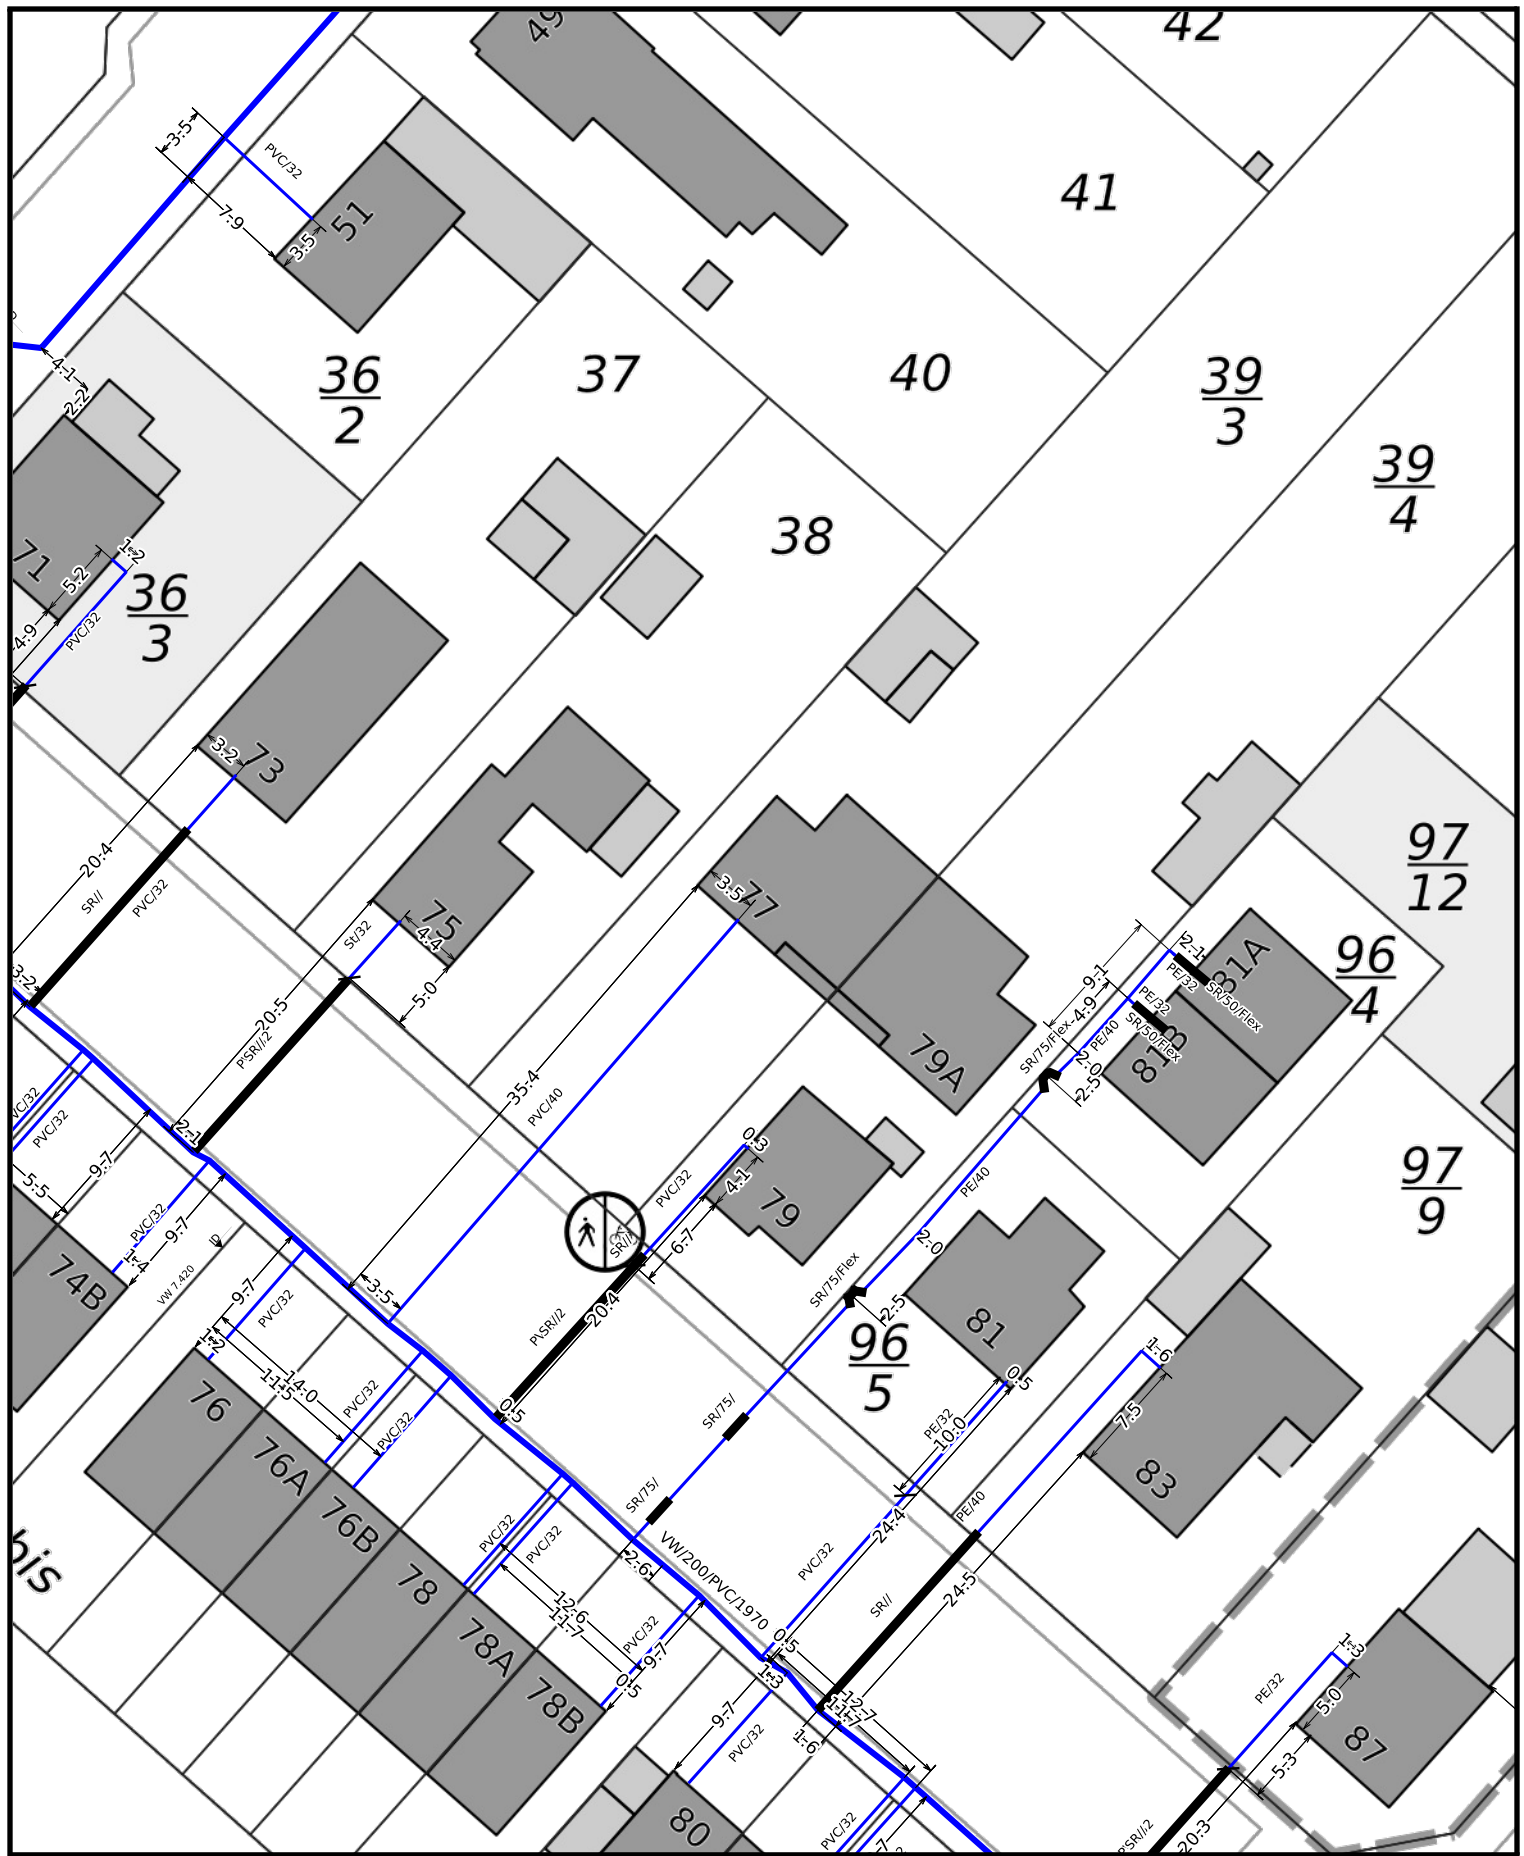


Planauskunft

Datum	01.11.2022
Maßstab	1:500
Planwerk	Wasser
Seite	3 / 8



STADTWERKEGRUPPE
DELMENHORST

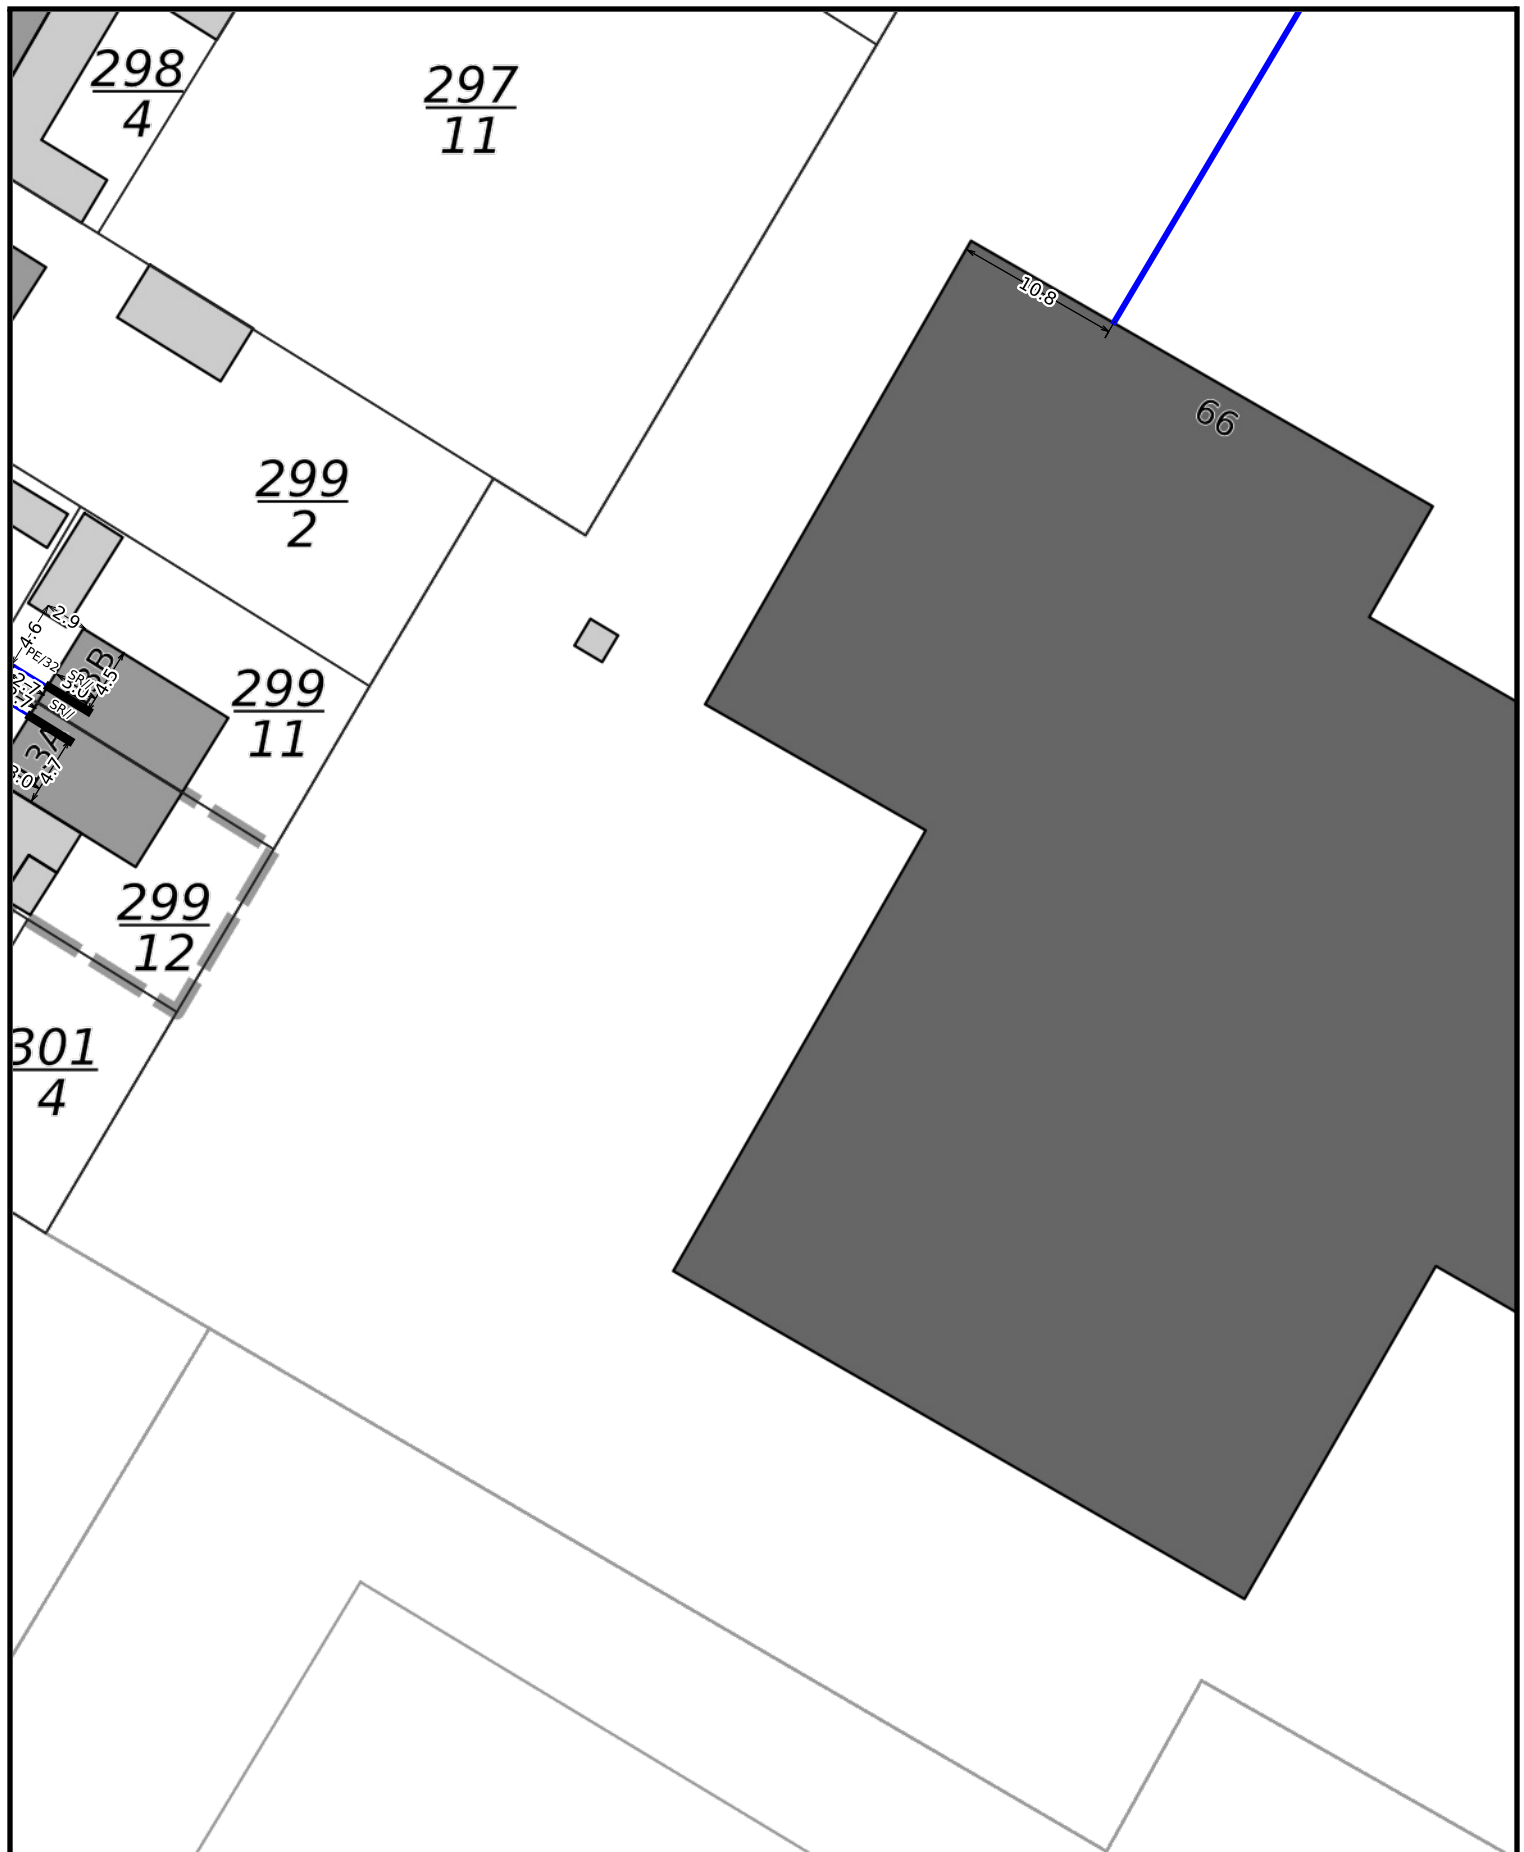

Planauskunft

Datum	01.11.2022
Maßstab	1:500
Planwerk	Wasser
Seite	4 / 8



STADTWERKEGRUPPE
DELMENHORST

LEERAUSKUNFT

$\frac{302}{4}$


$\frac{359}{6}$

Planauskunft

Datum	01.11.2022
Maßstab	1:500
Planwerk	Wasser
Seite	5 / 8



STADTWERKEGRUPPE
DELMENHORST

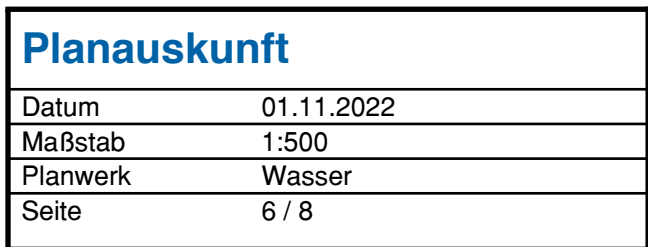


STADTWERKEGRUPPE
DELMENHORST

Sportplatz

Sportanlage

Sportplatz

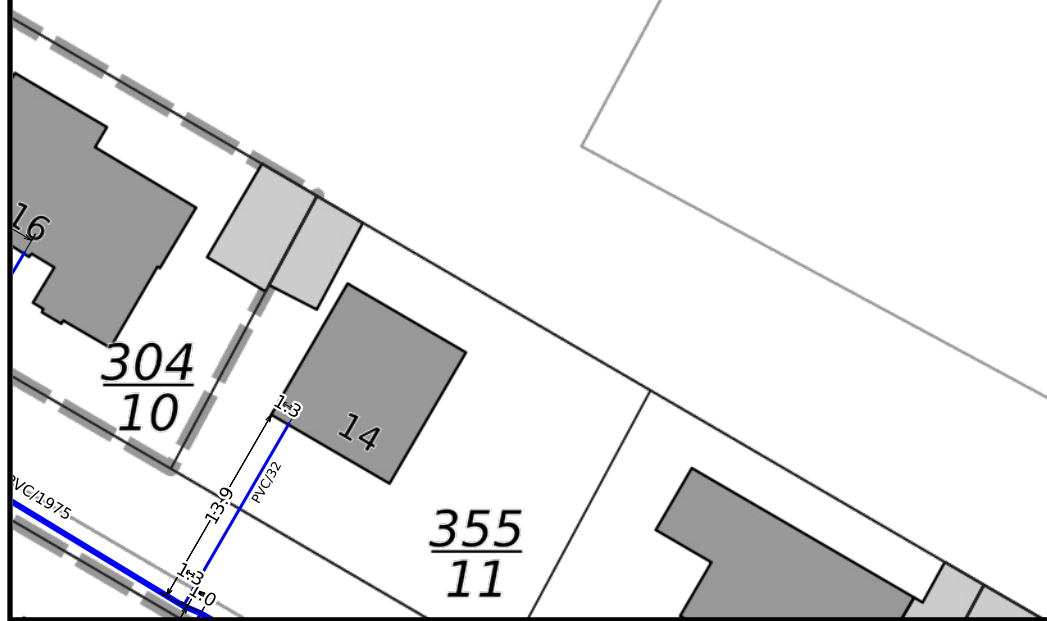


Planauskunft

Datum	01.11.2022
Maßstab	1:500
Planwerk	Wasser
Seite	7 / 8



STADTWERKEGRUPPE
DELMENHORST

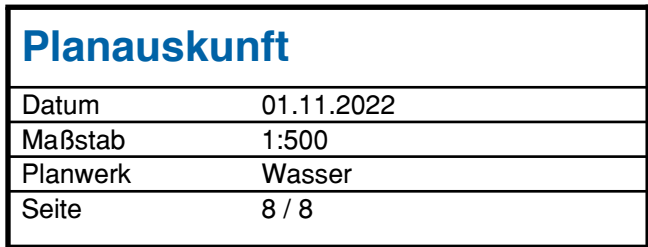

STADTWERKEGRUPPE
DELMENHORST