




Schnitt I 1:50
Hochbeet mit Baumpflanzung
Randeinfassung aus Aluminium

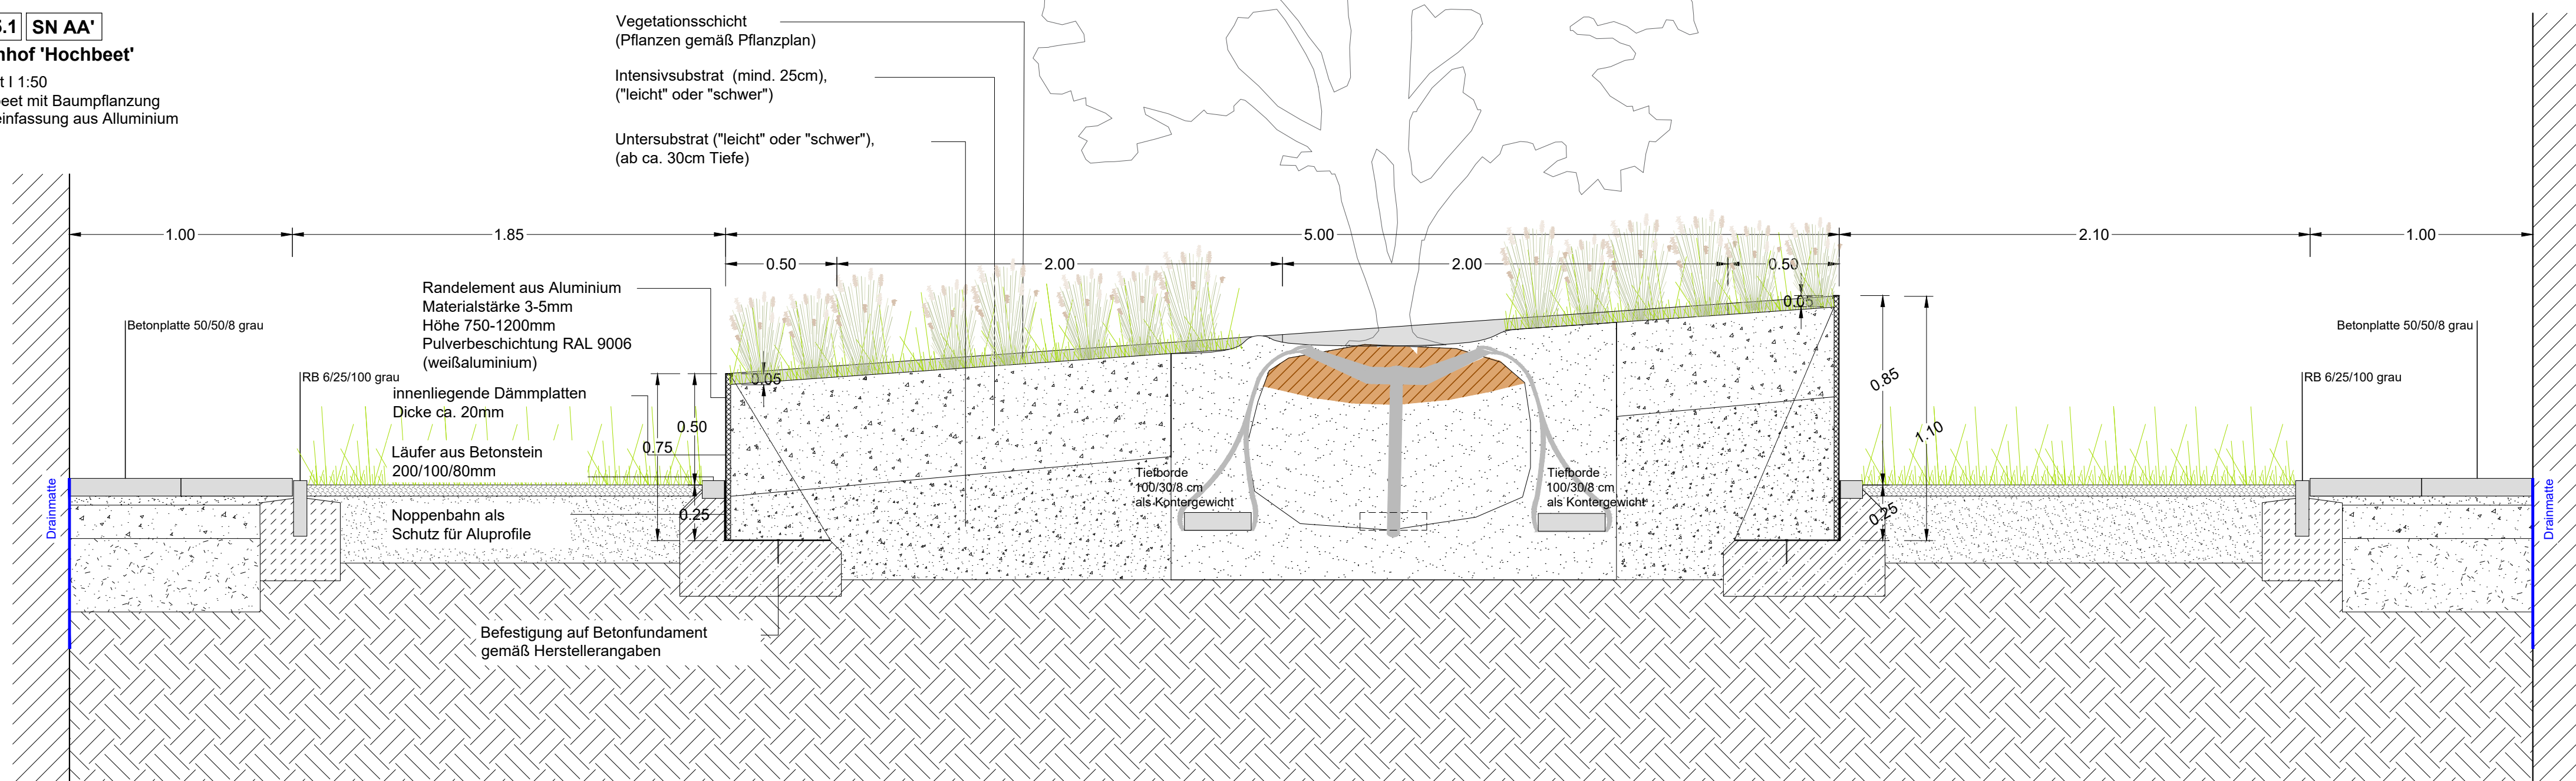


Schnitt I 1:50
Hochbeet mit Baumpflanzung
Randeinfassung aus Aluminium

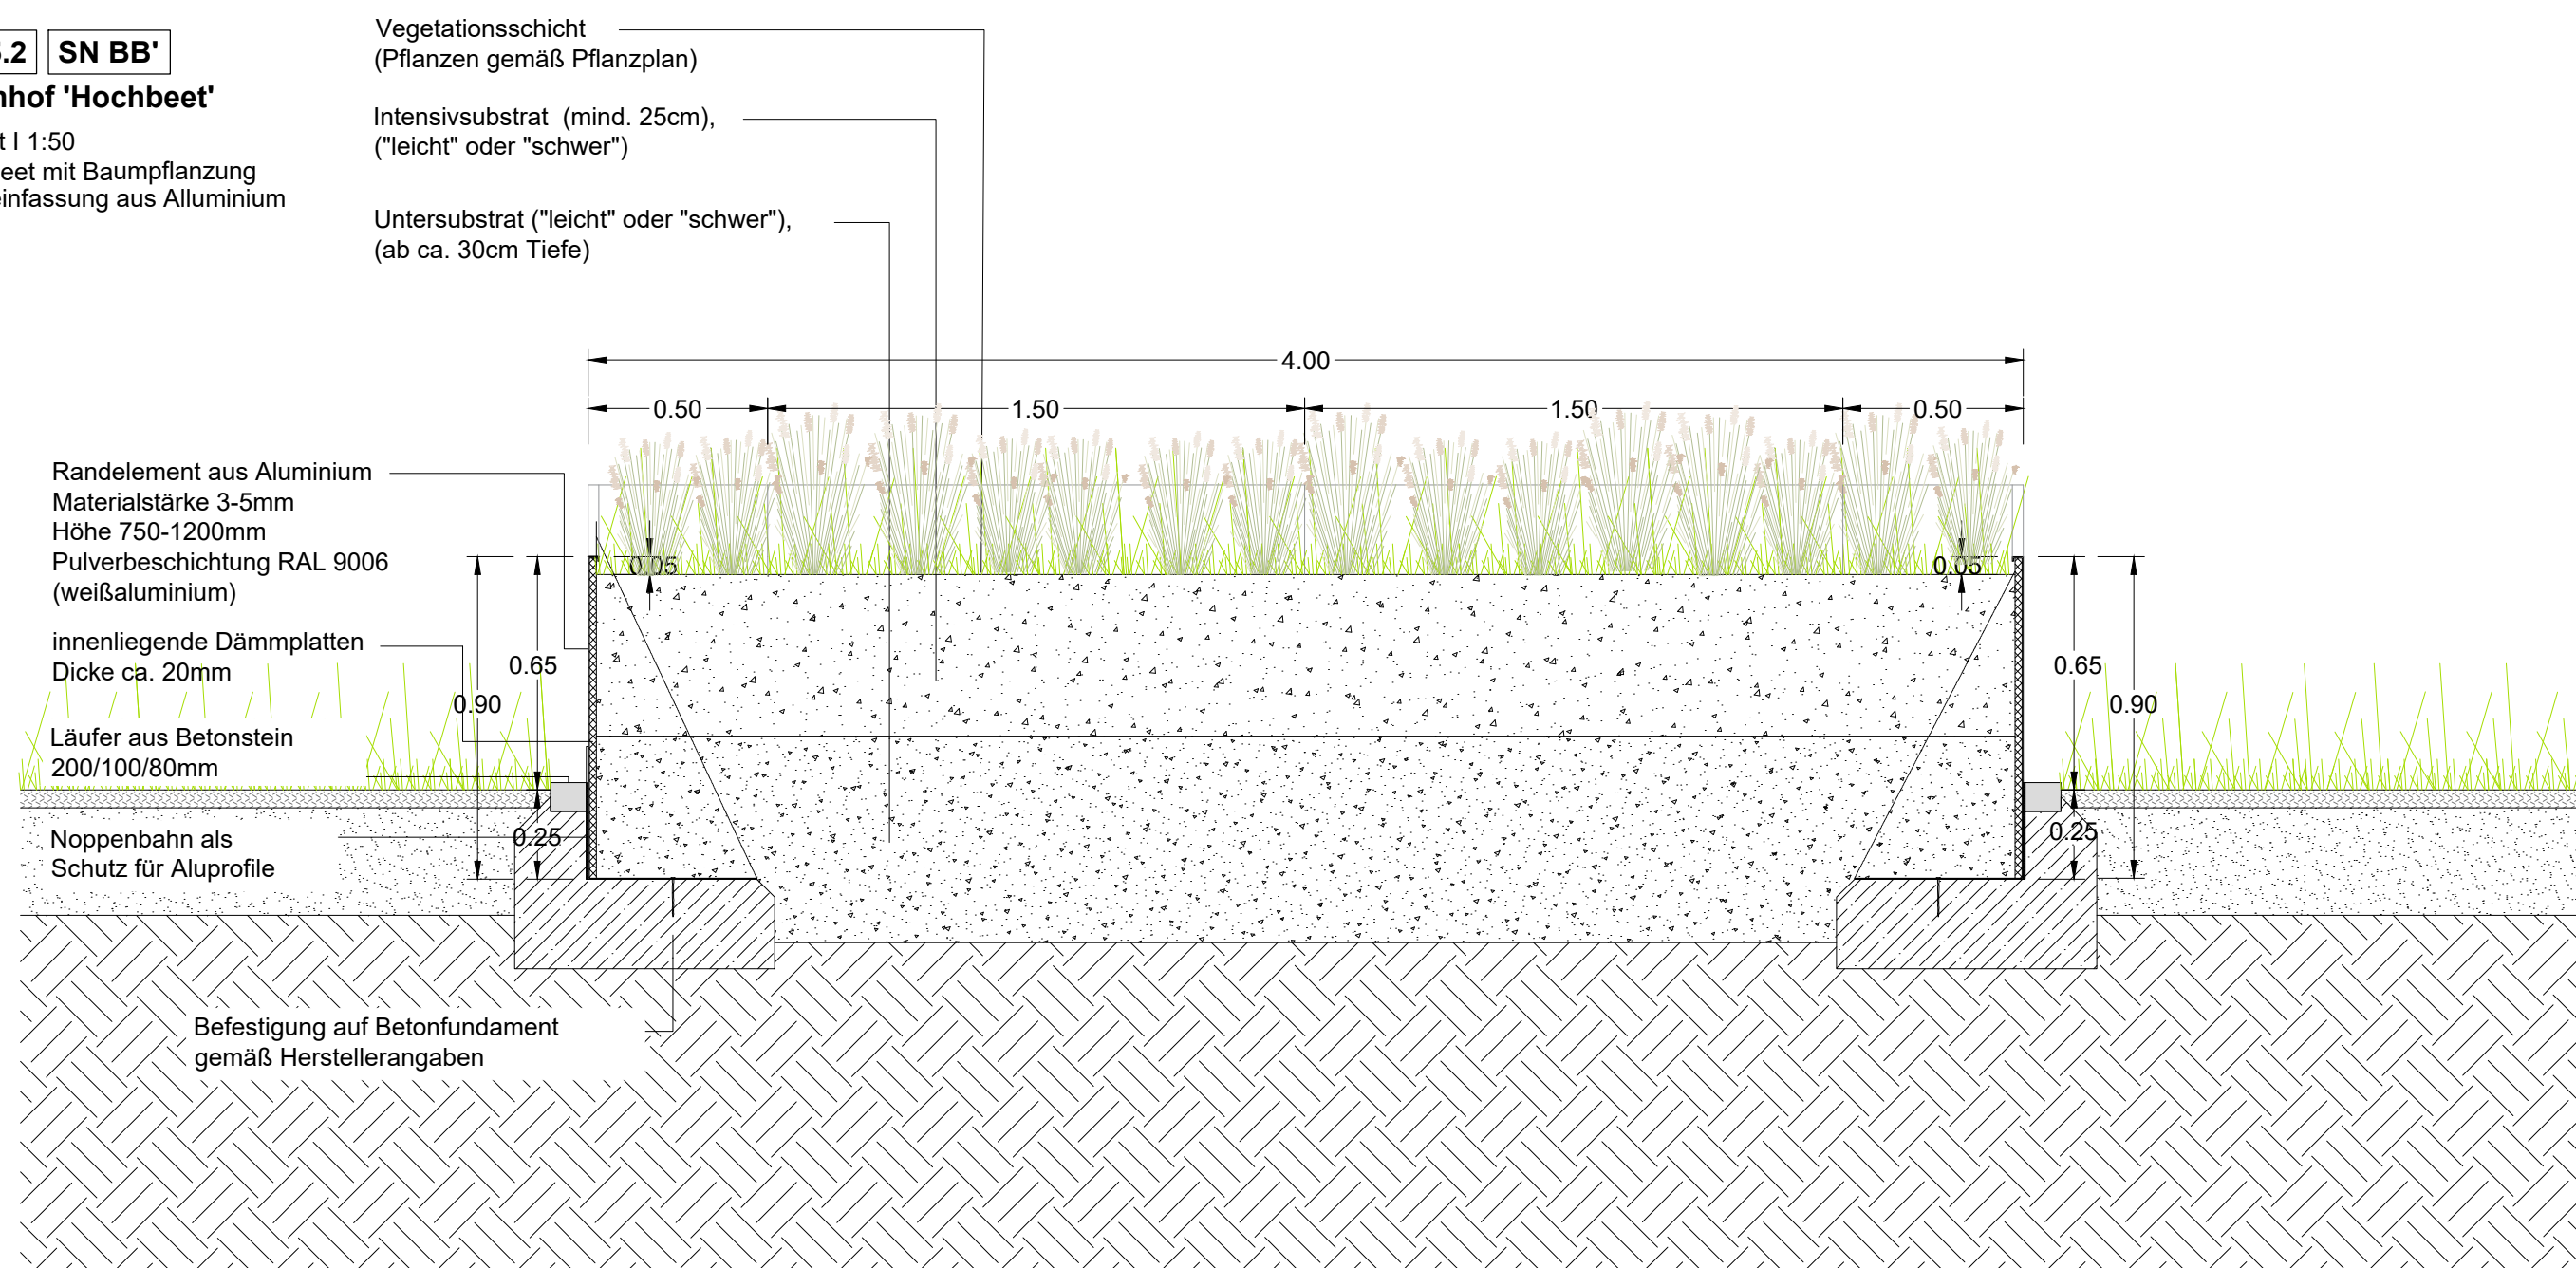

Aufsicht I 1:50
Hochbeet mit Baumpflanzung
Randeinfassung aus Aluminium
RAL 6012 schwarzgrün

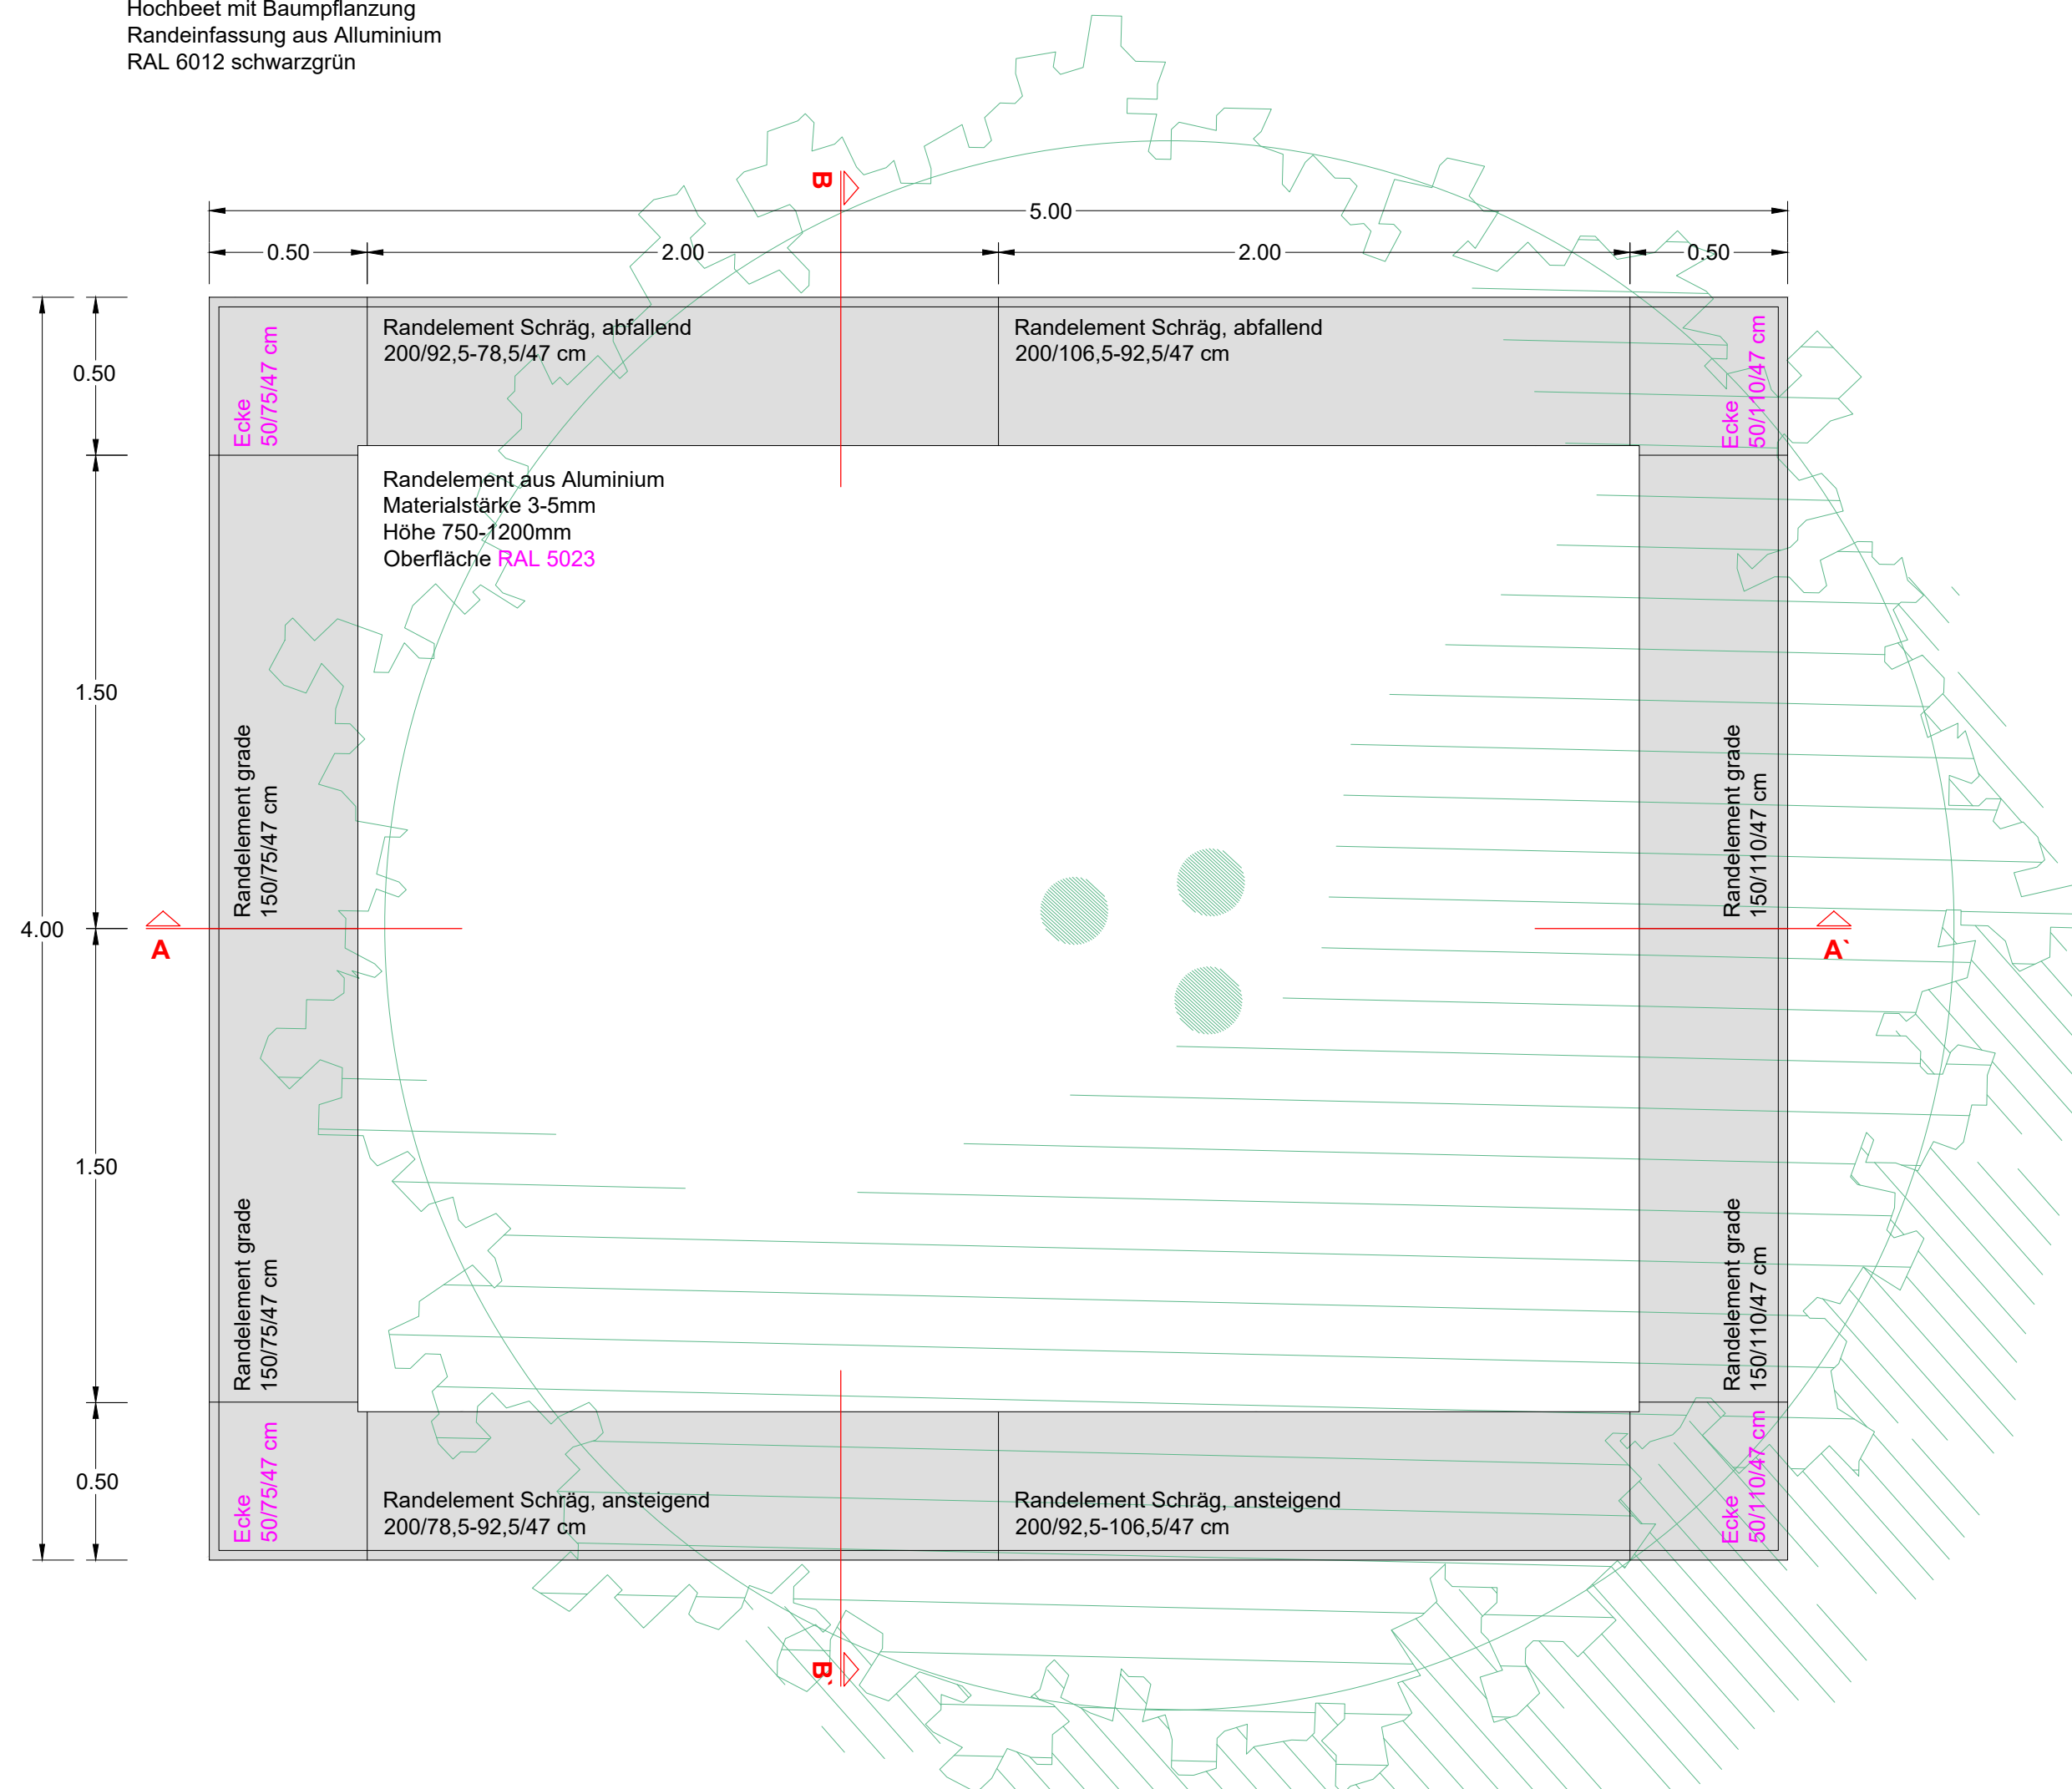

Ansicht 1:50
Hochbeet mit Baumpflanzung
Randeinfassung aus Aluminium
RAL 6012 schwarzgrün

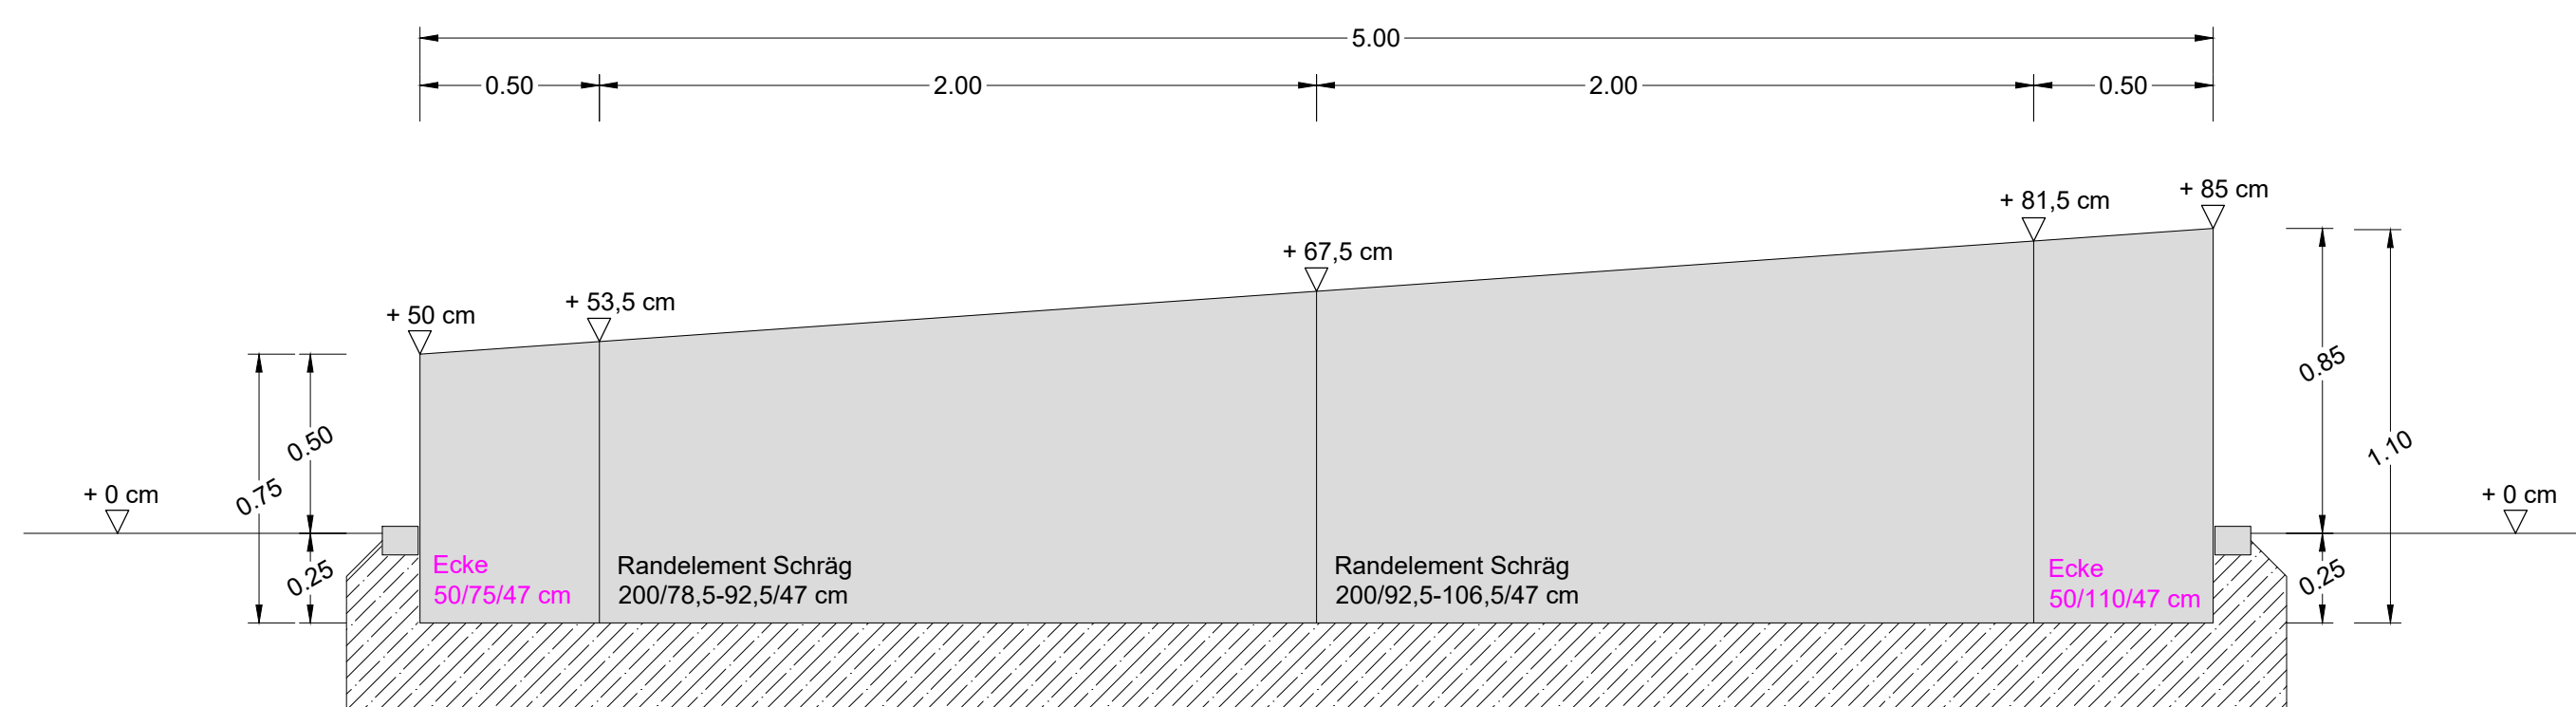

Alle Höhen in Meter über NN

Konstruktionen sind vor Baubeginn sicherheitstechnisch und statisch zu überprüfen. Alle Maße, Höhen und Fluchten sind vor Baubeginn vor Ort zu prüfen. Bei Unstimmigkeiten ist unverzüglich die AG-Bauüberwachung zu informieren.

Dieser Plan ist gesetzlich geschützt und bleibt geistiges Eigentum des Verfassers. Er darf nur mit dessen schriftlicher Zustimmung vervielfältigt, umgearbeitet, veröffentlicht oder an Dritte weitergeleitet werden.

Dieser Plan ist gesetzlich geschützt und bleibt geistiges Eigentum des Verfassers. Er darf nur mit dessen schriftlicher Zustimmung vervielfältigt, umgearbeitet, veröffentlicht oder an Dritte weitergeleitet werden.

	Maßstab					
1:50	0	1	2	3	4	5m
1:100	0	2	4	6	8	10m
1:200	0	4	8	12	16	20m
1:500	0	10	20	30	40	50m

B	09.09.25	Farblon Pulverbeschichtung Hochbeet gemäß Abstimmung SAR	KLÄ	KLÄ
A	21.03.25	Baumanverankerung Hochbeet	KLÄ	KLÄ
INDEX	DATUM	ÄNDERUNG	BEARB.	GEPRÜFT

Höhenbezug über NHN:	OK FF= +/- 0.00	+/- 0.00= ##### 0.NHN
----------------------	-----------------	-----------------------

PROJEKT	Erweiterungsneubau OBS-Süd-Delmenhorst OBS-Süd-Delmenhorst Brendelweg 66 27755 Delmenhorst
---------	--


BAUHERR/-IN

Stadt Delmenhorst
Die Oberbürgermeisterin
Fachbereich 60 - Gebäudemanagement
Am Stadtwall 1, 27749 Delmenhorst
Fon +49 4221 99-0
fachbereich60@delmenhorst.de



PLANER/-INNEN	
---------------	--

ÜBERSICHTSPLAN



LEISTUNGSPHASE	Ausführungsplanung
----------------	--------------------

PLANINHALT	Detailplan Hochbeet - Schulhof
------------	--------------------------------

PLANNUMMER	ODEL_LP5_H+B_DT_Hochbeet_0531_B_ZF
------------	------------------------------------

MABSTAB 1:20	DATUM 05.02.2025	BLATTGRÖßE 975 x 800 mm
-----------------	---------------------	----------------------------

UNTERSCHRIFT BAUHERR/-IN