D.16.1 **SN AA'**

Schulhof 'Holzddeck'

Schnitt Sitzpodest mit Baumpflanzung I 1:50
Rahmen aus Winkelstuzen mit Holzauflage

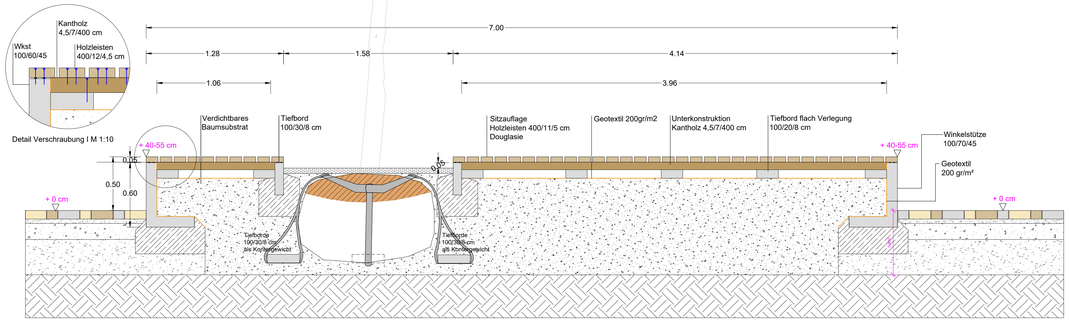

D.16.2 **SN BB'**

Schulhof 'Holzddeck'

Schnitt Sitzpodest I 1:50
Rahmen aus Winkelstuzen mit Holzauflage

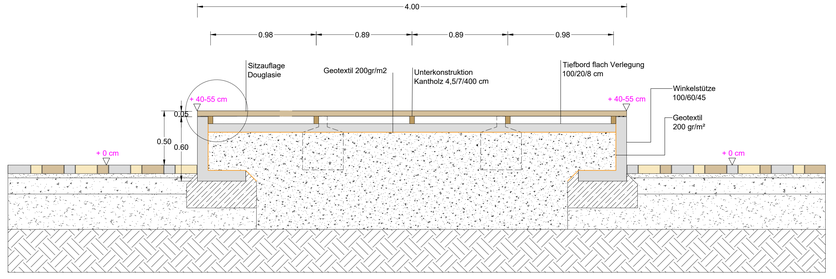

D.16.3 **Aufsicht Winkelstützen**

Schulhof 'Holzddeck'

Aufsicht Winkelstützen I 1:50
mit Darstellung Tiefborde der Unterkonstruktion
Rahmen aus Winkelstuzen
18 St. WKST Grade 100/70/45
4 St. WKST Ecke 50/70/45

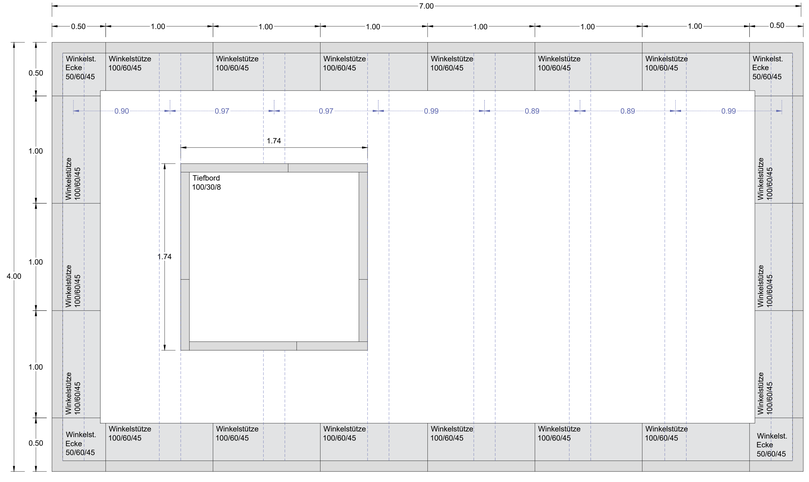

D.16.4 **Aufsicht Sitzauflage**

Schulhof 'Holzddeck'

Aufsicht Sitzauflage I 1:50
Holzleisten
Douglasie
42 St. 400/11/5 cm
24 St. 121/11/5 cm

Unterzüge
Kantholz
5 St. 394/7/4,5 cm
4 St. 286/7/4,5 cm
1 St. 107/7/4,5 cm

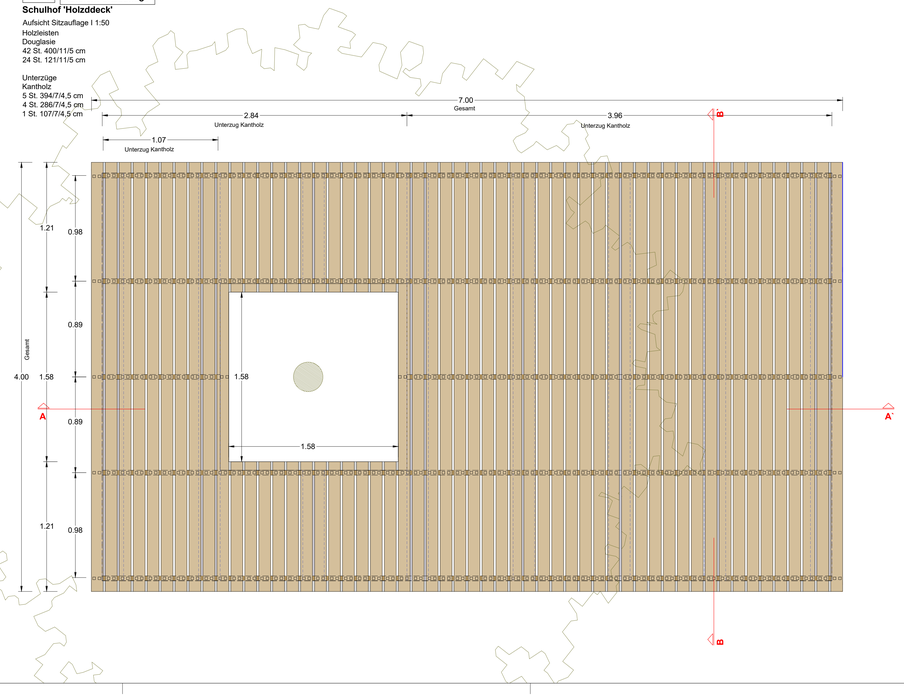

Alle Höhen in Meter über NN.

Konstruktionen sind vor Baubeginn sicherheitstechnisch und statisch zu überprüfen.
Alle Maße, Höhen und Fluchten sind vor Baubeginn vor Ort zu prüfen,
bei Unstimmigkeiten ist unverzüglich der AG-Bauüberwachung zu informieren.

Dieser Plan ist gesetzlich geschützt und bleibt geistiges Eigentum des Verfassers. Er darf nur mit dessen schriftlicher Zustimmung vervielfältigt, umgearbeitet, veröffentlicht oder an Dritte weitergeleitet werden.

Maßstab

1:50	0	1	2	3	4	5m
1:100	0	2	4	6	8	10m
1:200	0	4	8	12	16	20m
1:500	0	10	20	30	40	50m

INDEX	DATUM	ÄNDERUNG	BEARB.	GEPRÜFT
B	17.07.25	Änderung Unterkonstruktion und Verschraubung	CHE	KLÄ
A	21.03.25	Baumverankerung Holzdeck, Holzart Douglasie	KLÄ	KLÄ

Höhenbezug über NHN: OK FF= +/- 0.00 +/- 0.00= #### ü.NHN

PROJEKT
Erweiterungsneubau OBS-Süd-Delmenhorst
OBS-Süd-Delmenhorst
Brendelweg 66
27755 Delmenhorst

BAUHERR/-IN
Stadt Delmenhorst
Die Oberbürgermeisterin
Fachbereich 60 - Gebäudemanagement
Am Stadtwall 1, 27749 Delmenhorst
Fon +49 4221 99-0
fachbereich6@delmenhorst.de

PLANER/-INNEN

ÜBERSICHTSPLAN

LEISTUNGSPHASE **Ausführungsplanung**

PLANINHALT Detailplan Holzdeck - Schulhof

PLANNUMMER ODEL_LP5_H+B_DT_Holzdeck_0532_B_ZP

MAßSTAB	DATUM	BLATTGRÖßE
1:20 / 1:10	05.02.2025	1189 x 600

UNTERSCHRIFT ARCHITEKT/-IN

UNTERSCHRIFT BAUHERR/-IN