


Detail Anordnung Bauteile I Maßstab 1:50

Lange Bank Teil 1

D.17.1
Lange Bank Teil 1
Aufsicht I 1:50

Bauteil A
14 Stück

Bauteil B
10 Stück

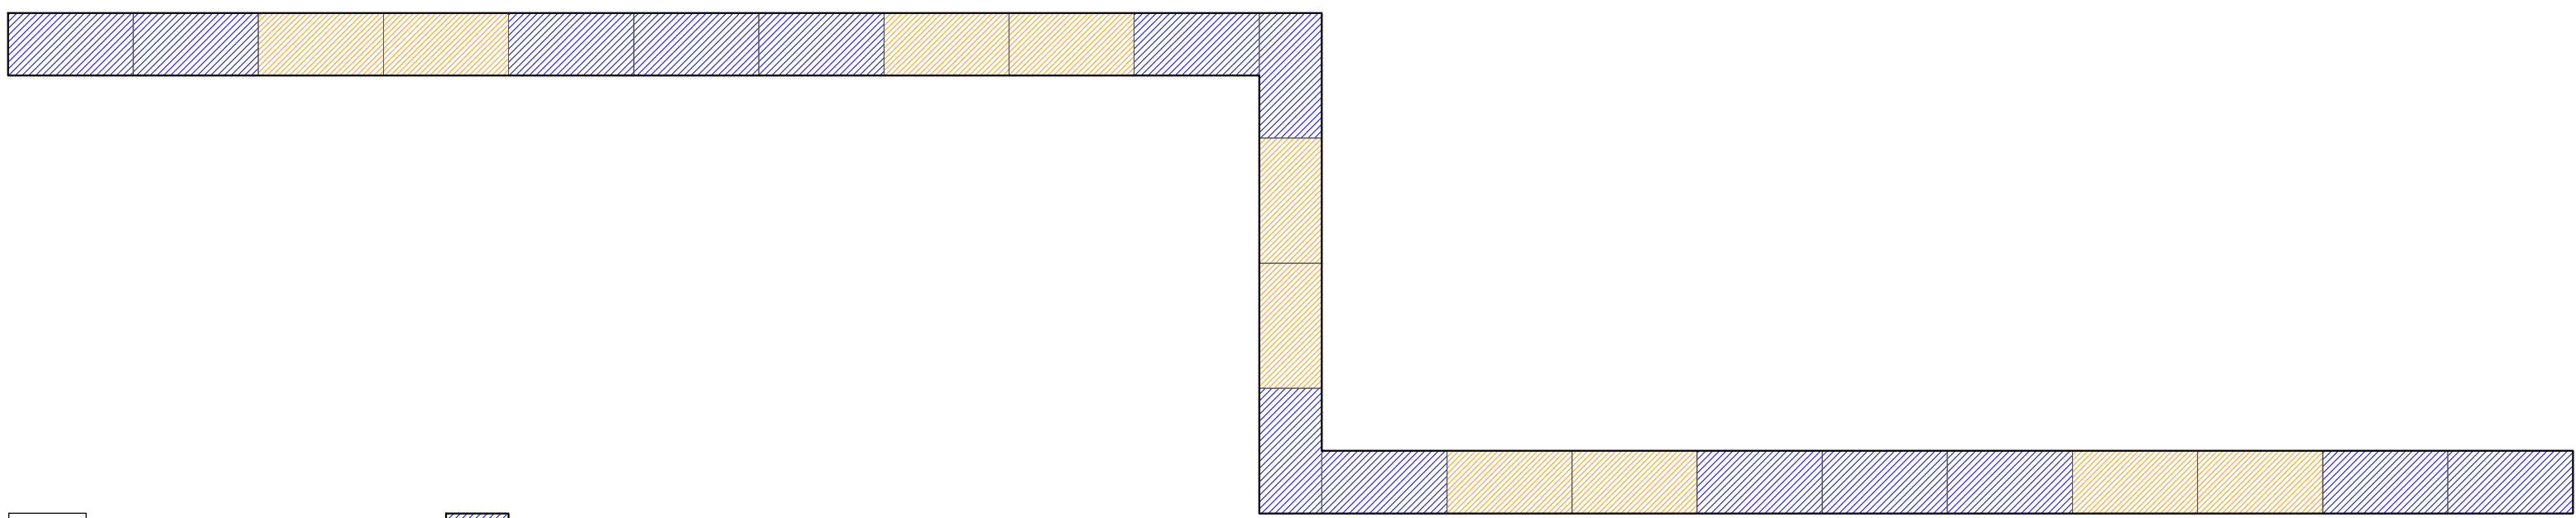


Lange Bank Teil 2

D.17.2
Lange Bank Teil 2
Aufsicht I 1:50

Bauteil A
21 Stück

Bauteil B
14 Stück

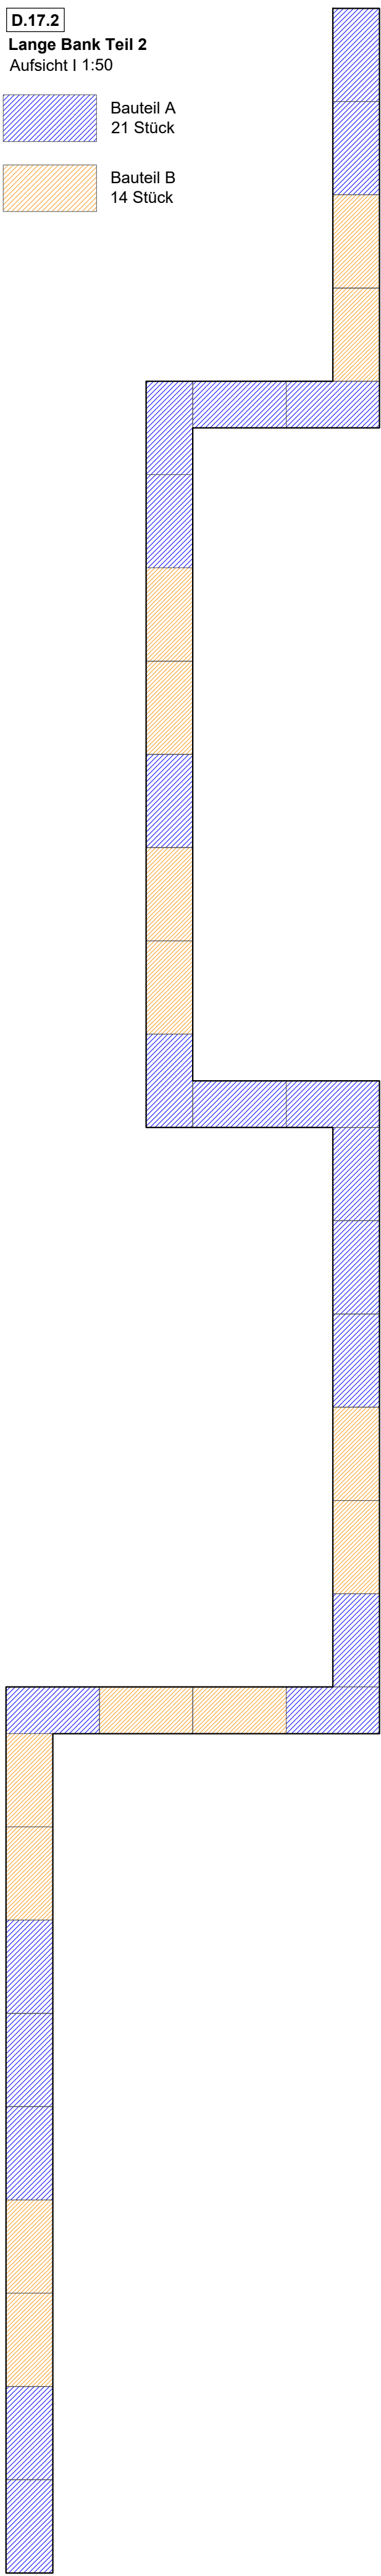


Lange Bank Teil 3


D.17.3
Lange Bank Teil 3
Aufsicht I 1:50

Bauteil A
4 Stück


Bauteil B
2 Stück

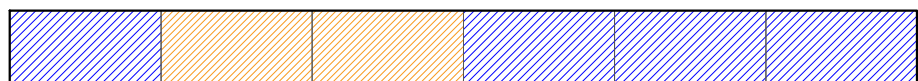


Bauteil A

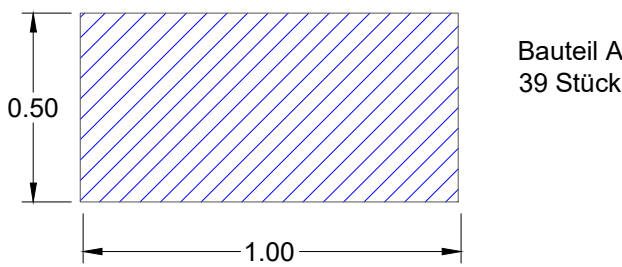


Bauteil A
39 Stück

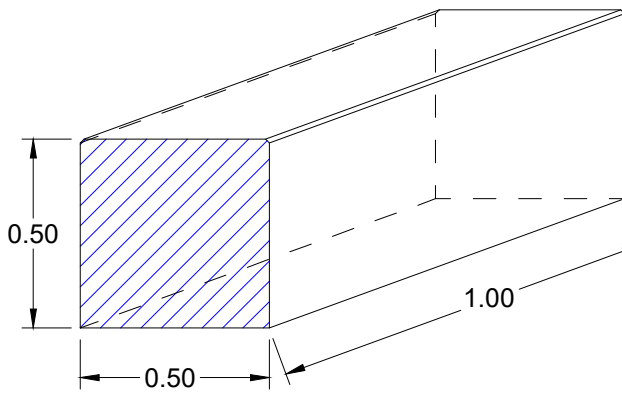

Bauteil B

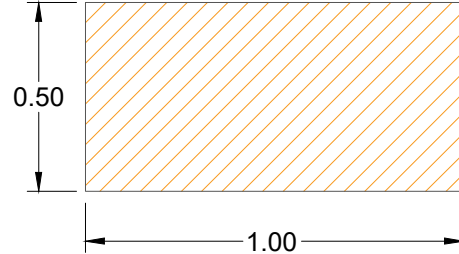


Bauteil B
26 Stück

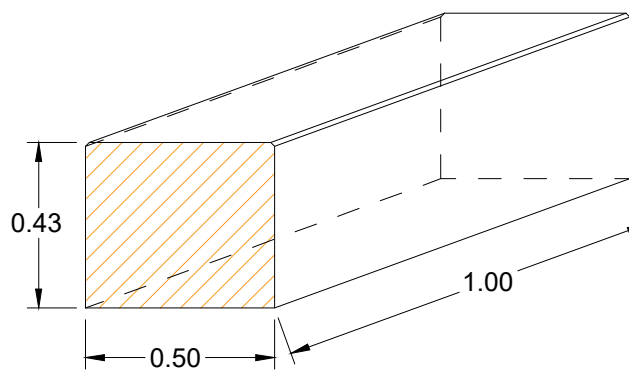

D.10

Lange Sitzbank


Betonblock 100/50/50 cm

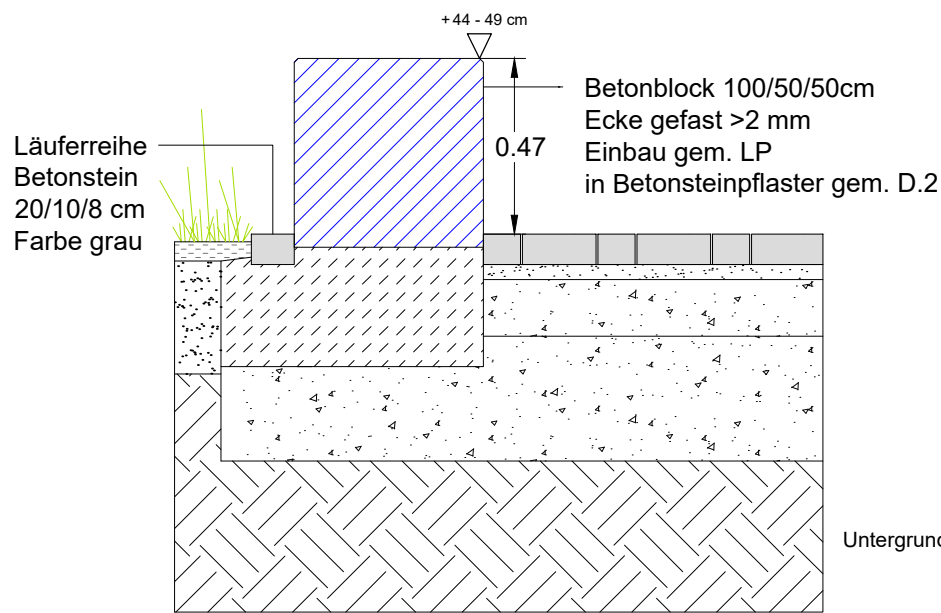


D.11

Lange Sitzbank


Betonblock 100/50/43,8 cm

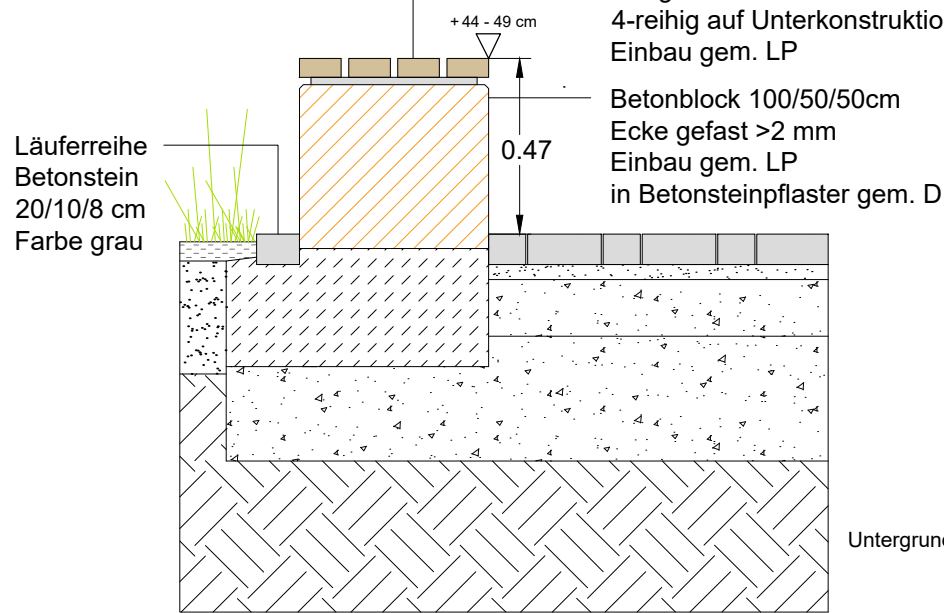

Detail Bauteile I Maßstab 1:20

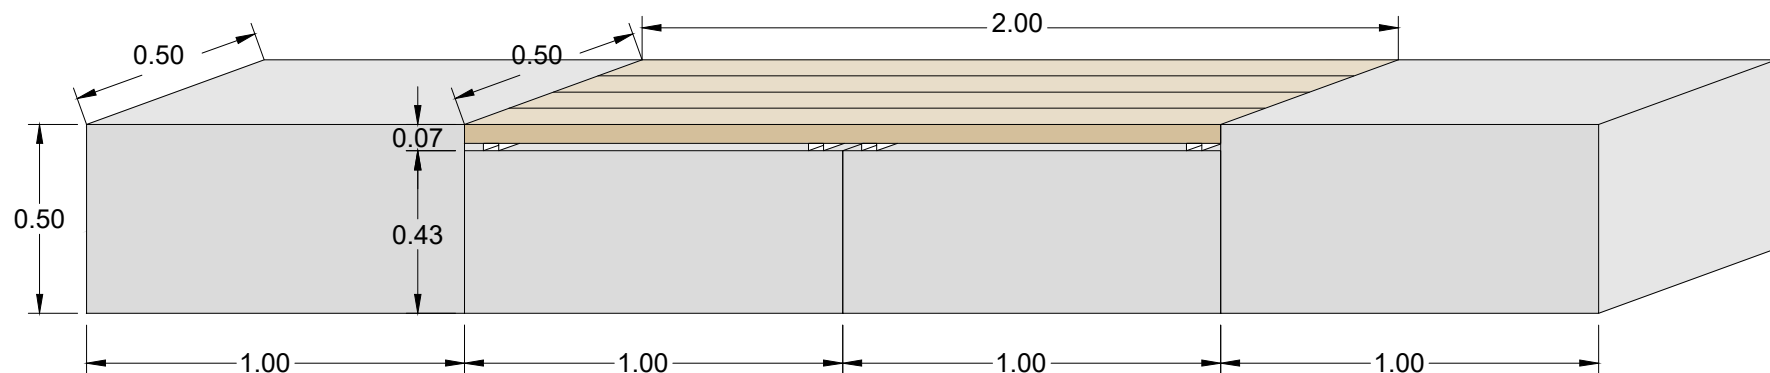

Detail Holzauflage I Maßstab 1:20

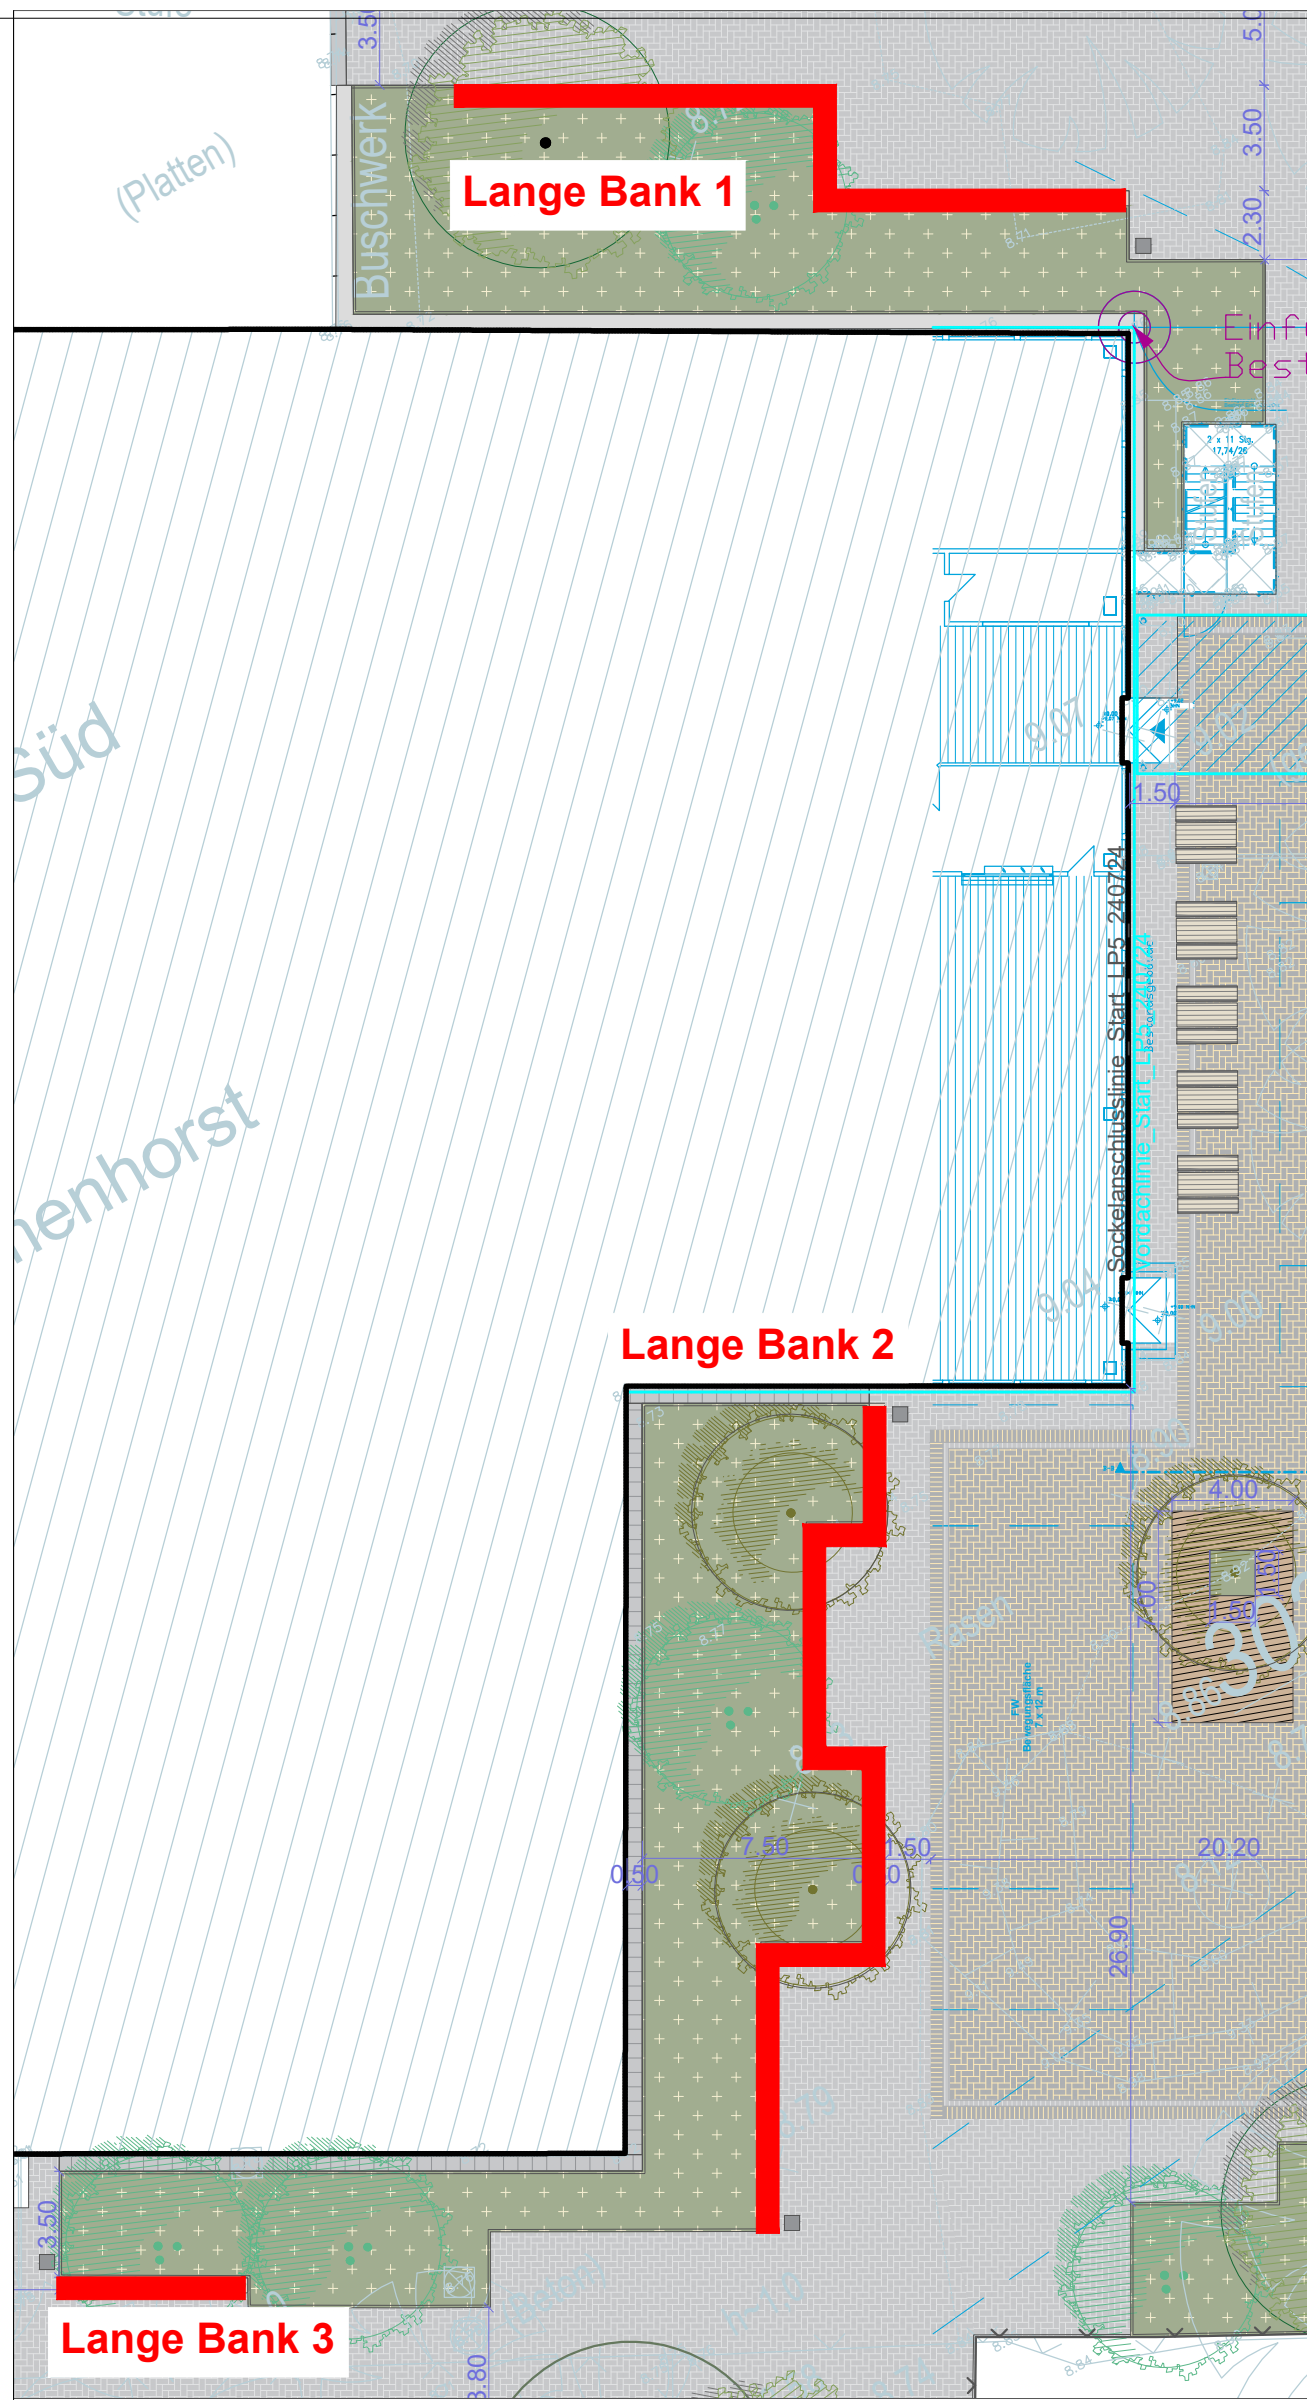

Übersichtsplan Verortung I Maßstab 1:250

Alle Höhen in Meter über NN.

Konstruktionen sind vor Baubeginn sicherheitstechnisch und statisch zu überprüfen.

Alle Maße, Höhen und Fluchten sind vor Baubeginn vor Ort zu prüfen.

Bei Unstimmigkeiten ist unverzüglich die AG-Baubewertung zu informieren.

Dieser Plan ist gesetzlich geschützt und bleibt geistiges Eigentum des Verfassers. Er

darf nur mit dessen schriftlicher Zustimmung vervielfältigt, umgearbeitet, veröffentlicht

oder an Dritte weitergegeben werden.

Maßstab

1:50	0	1	2	3	4	5m
1:100	0	2	4	6	8	10m
1:200	0	4	8	12	16	20m
1:500	0	10	20	30	40	50m

A	21.03.25	Holzaufgabe Douglasie	KLA	KLA
INDEX	DATUM	ÄNDERUNG	BEARB.	GEPRÜFT

Höhenbezug über NN: OK FF= +/- 0.00 +/- 0.00= ##### 0.NHN

PROJEKT

Erweiterungsneubau OBS-Süd-Delmenhorst

OBS-Süd-Delmenhorst

Brendelweg 66

27755 Delmenhorst

BAUHERR/-IN

Stadt Delmenhorst

Die Oberbürgermeisterin

Fachbereich 60 - Gebäudemanagement



Am Stadtwall 1, 27749 Delmenhorst

Fon +49 421 99-0

fachbereich60@delmenhorst.de

PLANER/-INNEN

ÜBERSICHTSPLAN

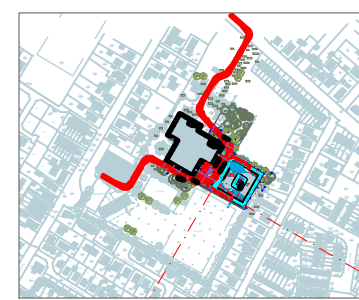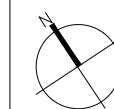

LEISTUNGSPHASE

Ausführungsplanung

PLANINHALT

Detail Lange Bank

PLANNUMMER

ODEL_LP5_H+B_DT_Lange Bank_0533_A_ZP

MAßSTAB

1:250 / 1:50 / 1:20

DATUM

27.11.2024

BLATTGRÖßE

808 x 845

UNTERSCHRIFT ARCHITEKT/-IN

UNTERSCHRIFT BAUHERR/-IN