D.18.1

Anschluss geschlossene Fassade o. Brüstung / Pflasterfläche

Schnitt 1:20

Hochbau SAR Stand 12.12.2024
DT FU 01.1 - Sockel - Fenster

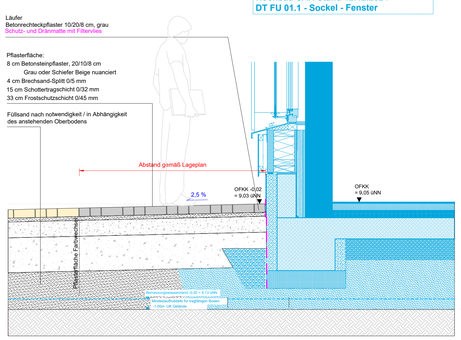

D.18.2

Anschluss Tür mit Abtrittsrost (Hier Haupteingang) / Pflasterfläche

Schnitt 1:20

Hochbau SAR Stand 12.12.2024
DT FU 01.1 - Sockel - Außentüren

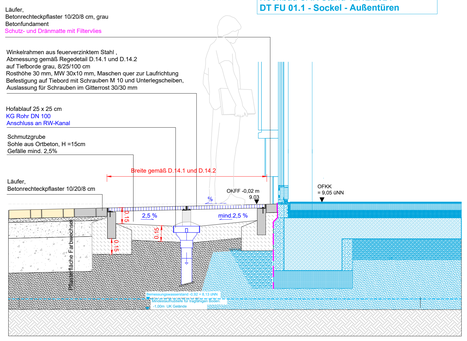

D.18.3

Anschluss Fassade mit bodentiefen Fenster / Pflasterfläche

Schnitt 1:20

Hochbau SAR Stand 12.12.2024
DT FU 01.1 - Sockel - Außentüren

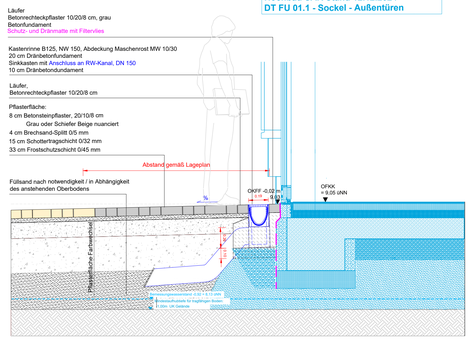

D.18.4

Anschluss geschlossene Fassade / Pfanzfläche

Schnitt 1:20

Hochbau SAR Stand 12.12.2024
DT FU 01.1 - Sockel - Fenster

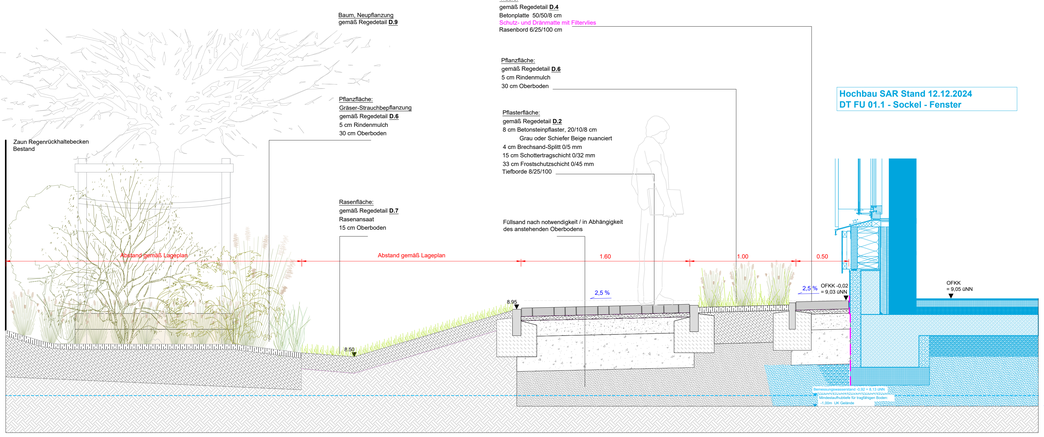

D.18.5

Fassadenbegrünung

Schnitt 1:20

Hochbau SAR Fassadenbegrünung Stand 18.12.2024

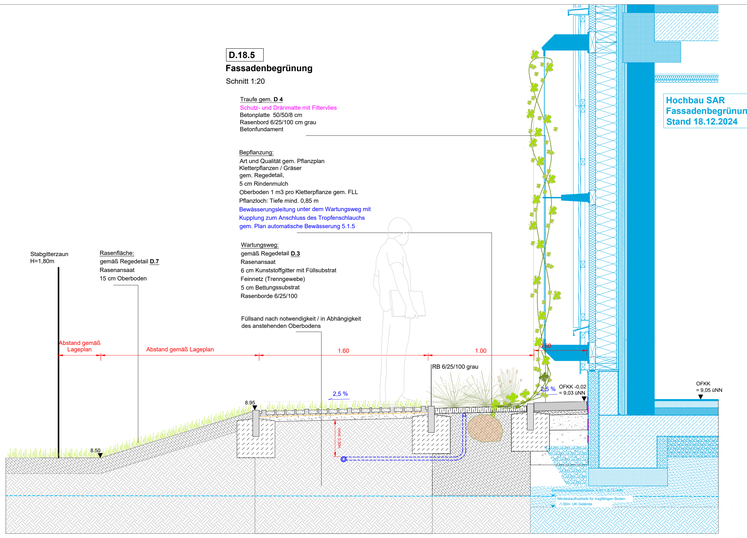

D.18.6

Anschluss Fassade Innenhof mit bodentiefen Fenster / Tür

Schnitt 1:20

Hochbau SAR Stand 12.12.2024
DT FU 04 - Sockel Innenhof - Pfosten Riegel Fassade

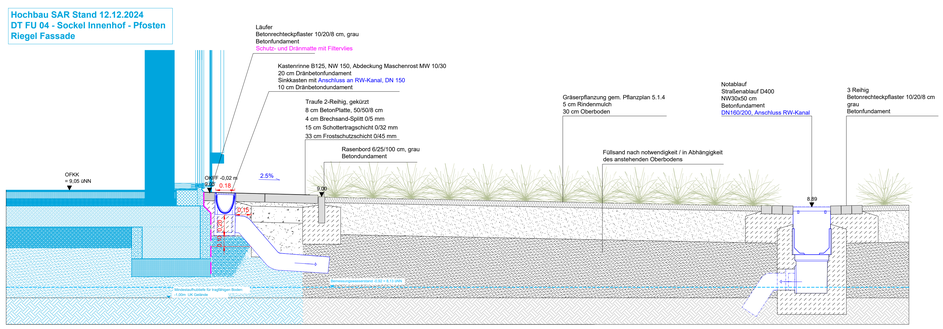

D.18.7

Anschluss Fassade Innenhof

Schnitt 1:20

Hochbau SAR Stand 12.12.2024
DT FU 05 - Sockel Innenhof - Doppelwand

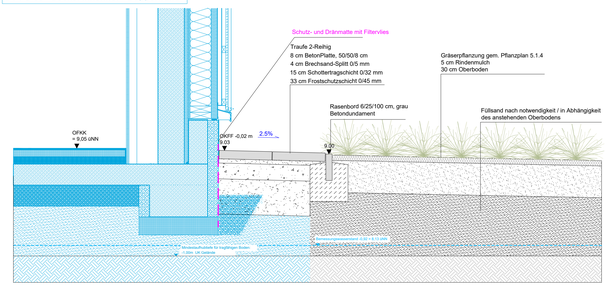

Alle Höhen in Meter über NN.

Kreinstallationen sind vor Baubeginn sicherheitstechnisch und statisch zu überprüfen.
Alle Maße, Höhen und Fluchten sind vor Baubeginn vor Ort zu prüfen.
Bei Unstimmigkeiten ist unverzüglich die AG-Bauüberwachung zu informieren.

Dieser Plan ist gesetzlich geschützt und bleibt geistiges Eigentum des Verfassers. Er darf nur mit dessen schriftlicher Zustimmung vervielfältigt, umgearbeitet, veröffentlicht oder an Dritte weitergeleitet werden.

Maßstab

1:50	0	1	2	3	4	5m
1:100	0	2	4	6	8	10m
1:200	0	4	8	12	16	20m
1:500	0	10	20	30	40	50m

INDEX	DATUM	ÄNDERUNG	BEARB.	GEPRÜFT

Höhenbezug über NHN: OK FF= +/- 0.00 +/- 0.00= #### üNHN

PROJEKT
Erweiterungsneubau OBS-Süd-Delmenhorst
OBS-Süd-Delmenhorst
Brendelweg 66
27755 Delmenhorst

BAUHERR/-IN
Stadt Delmenhorst
Die Oberbürgermeisterin
Fachbereich 50 - Gebäudemanagement
Am Stadtwall 1, 27749 Delmenhorst
Fon +49 4221 99-0
fachbereich50@delmenhorst.de

PLANER/-INNEN

LEISTUNGSPHASE **Ausführungsplanung**

PLANINHALT Sockelanschlussdetails Neubau / Außenanlagen

PLANNUMMER ODEL_LP5_H+B_DT_Sockelanschluss_0534_-_ZP

MAßSTAB	DATUM	BLATTGRÖßE
1:20	14.01.2025	A0

UNTERSCHRIFT ARCHITEKT/-IN | UNTERSCHRIFT BAUHERR/-IN