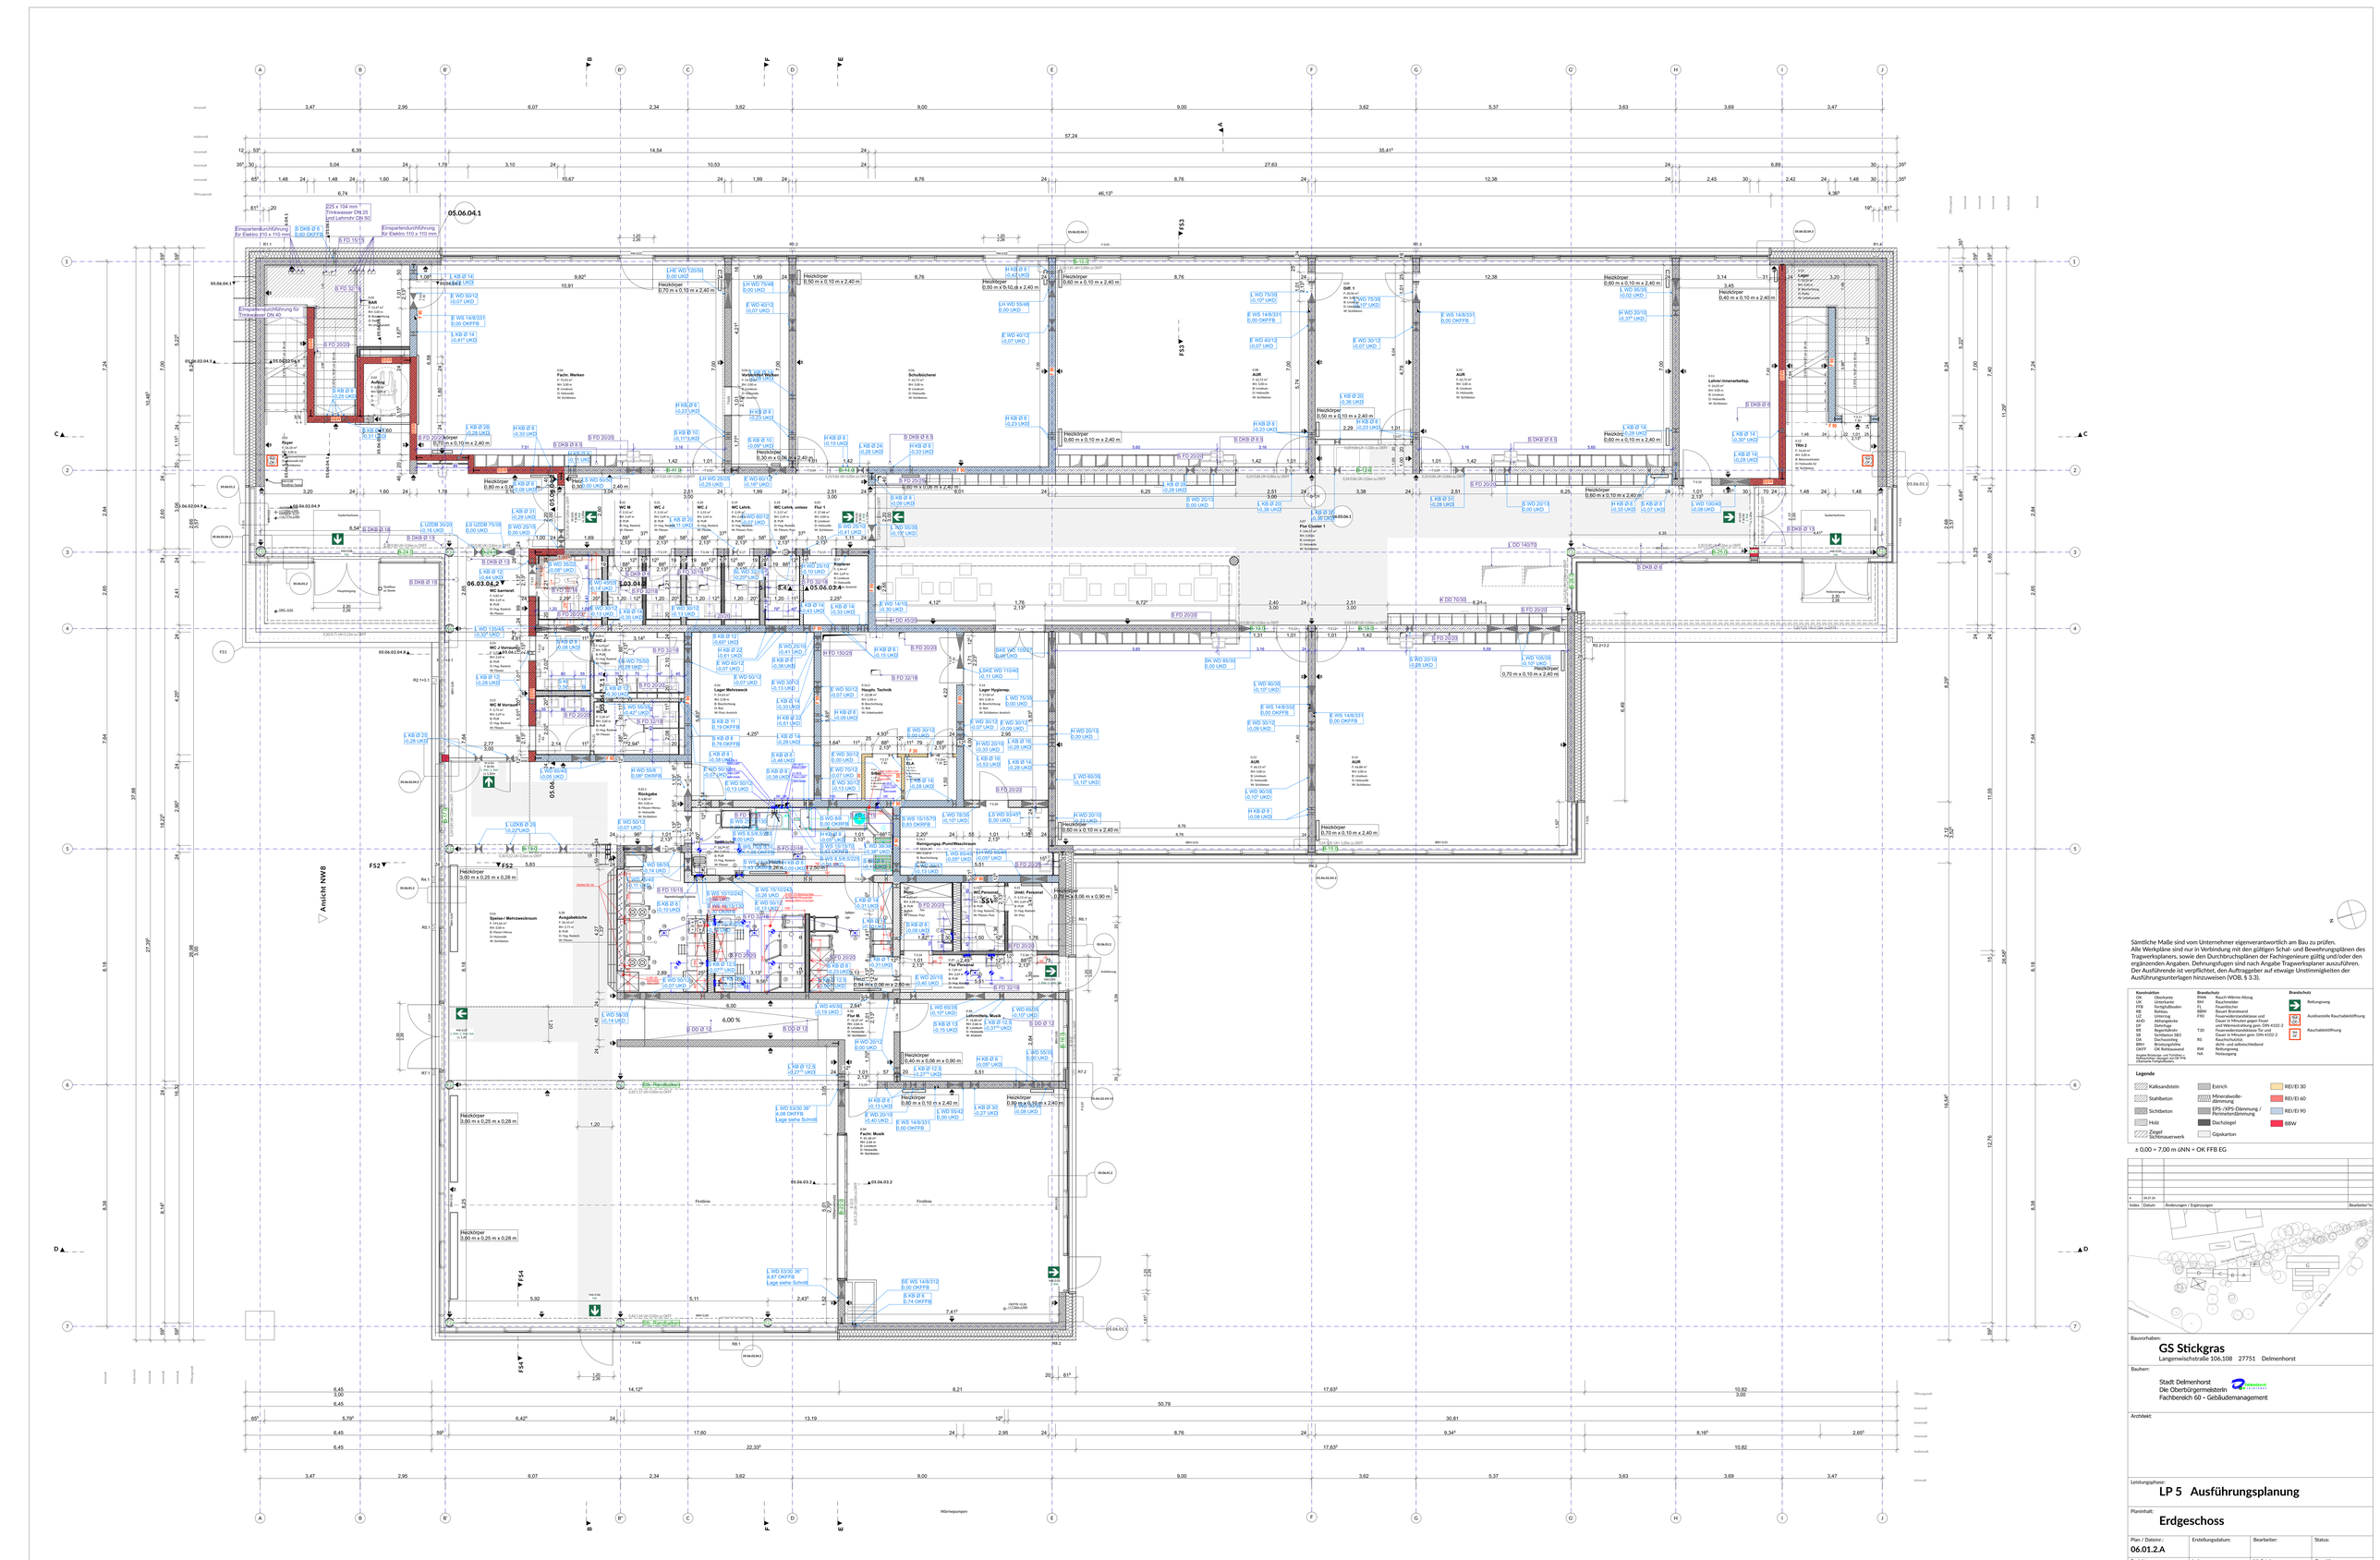
Ansicht NW8
Wärmepumpen
Sämtliche Maße sind vom Unternehmer eigenverantwortlich am Bau zu prüfen.
Alle Werkpläne sind nur in Verbindung mit den gültigen Schal- und Bewehrungsplänen des Trapezverkplanes, sowie den Durchbruchsplänen der Fachingenieure gültig und/oder den ergänzenden Angaben. Dehnungsfugen sind nach Angabe Trapwerksplaner auszuführen.
Der Ausführende ist verpflichtet, den Auftraggeber auf etwaige Unstimmigkeiten der Ausführungsunterlagen hinzuweisen (VOB, § 3.3).
Kennbuchstaben
QK Oberkante
UK Unterkante
RB Rohrboden
RS Rohrsohle
UZ Unterzug
AAO Abhangdecke
DF Dehnfuge
SF Sollrissfuge
SB Schlotterer SB3
DA Dachaufstieg
DAB Dachausstieg
OKFF OK Rohbauwand
Angabe Rinnenge- und Türhöhen z. Bsp. Rinnenhöhe 0,15 m = 15 cm (Oberkante Fertigfußboden)
Brandschutz
RWA Rauch-Wärme-Abzug
RM Rauchmelder
BSK Brandschutz
BBM Bauart Brandwand
F90 Feuerwiderstandsklasse und Dauer in Minuten gegen Feuer und Wärmeentstehung gem. DIN 4102-2
T30 Brandschutztür 30 Minuten
Dauer in Minuten gem. DIN 4102-2
RS Rauchschutztür, Dauer in Minuten Rauchdichtheit
BW Beschallung
NA Notrauung
Brandschutz
Rettungsweg
Ausgesteelte Rauchabteilöffnung
Rauchabteilöffnung
Legende
Kalksandstein
Stahlbeton
Sichtbeton
Holz
Ziegel Schmauwerk
Estrich
Mineralwolle-dämmung
EPS-/XPS-Dämmung / Perimeterdämmung
Dachziegel
Gipskarton
REI/EI 30
REI/EI 60
REI/EI 90
BBW
± 0,00 = 7,00 m üNN = OK FFB EG
Index Datum Änderungen / Ergänzungen Bearbeiter*in
A 08.07.25
Bauvorhaben:
GS Stickgras
Langenwischstraße 106,108 27751 Delmenhorst
Bauherr:
Stadt Delmenhorst
Die Oberbürgermeisterin
Fachbereich 60 - Gebäudemanagement
Architekt:
Leistungsphase:
LP 5 Ausführungsplanung
Planinhalt:
Erdgeschoss
Plan / Datein.: 06.01.2.A
Erstellungsdatum:
Bearbeiter:
Status:
Projektnr.: P22-03
Index: A
Maßstab: 1:50
Geprüft von: