


[illegible]

± 0,00 = 7,00 m üNN = OK FFB EG

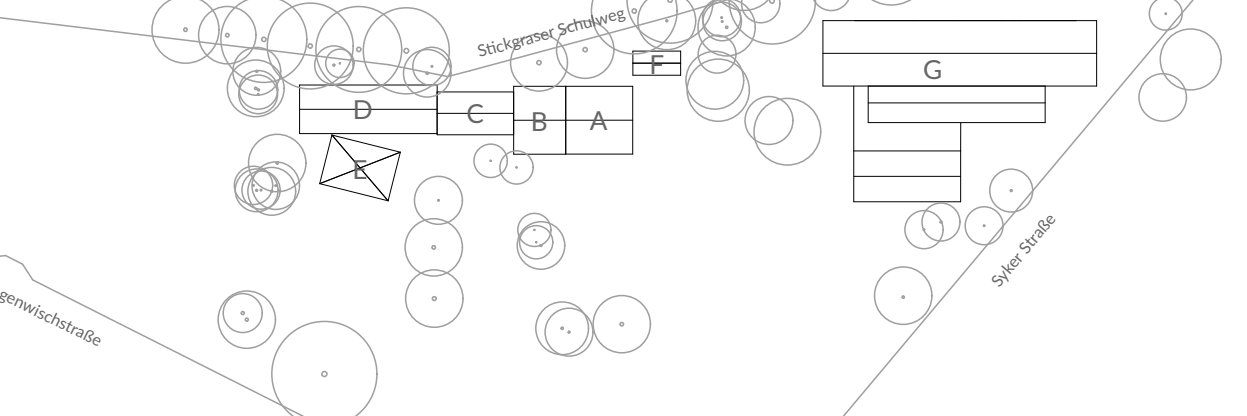

1. Obergeschoss

Plan / Datum: 06.01.3.A	Erstellungsdatum:	Bearbeiter:	Status:
Projektnr.: P22-03	Index: A	Maßstab: 1:50	Geprüft von: