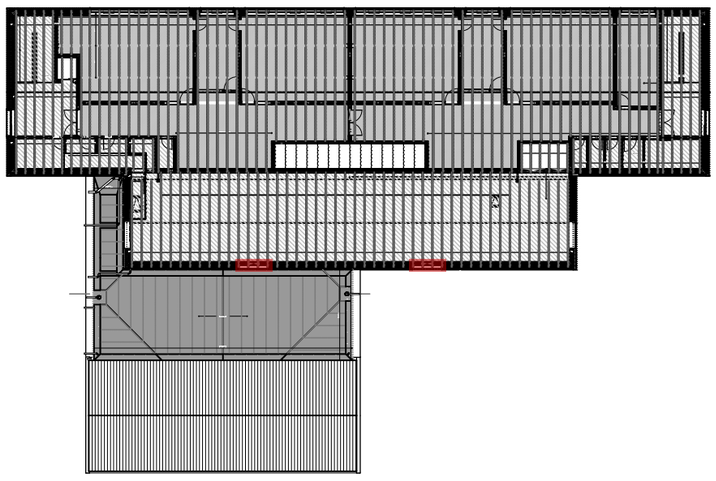

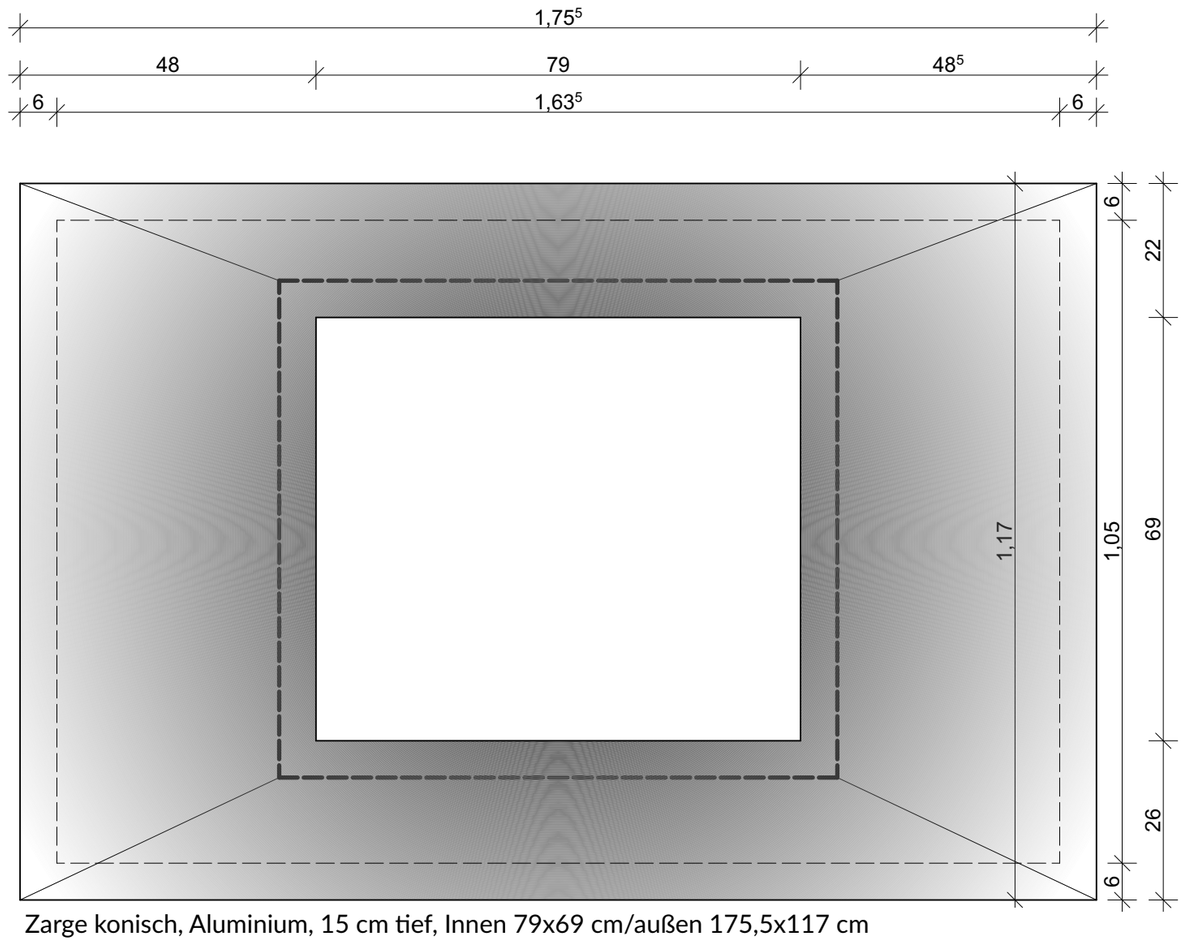

Zarge konisch, Aluminium, 15 cm tief, Innen 79x69 cm/außen 175,5x117 cm

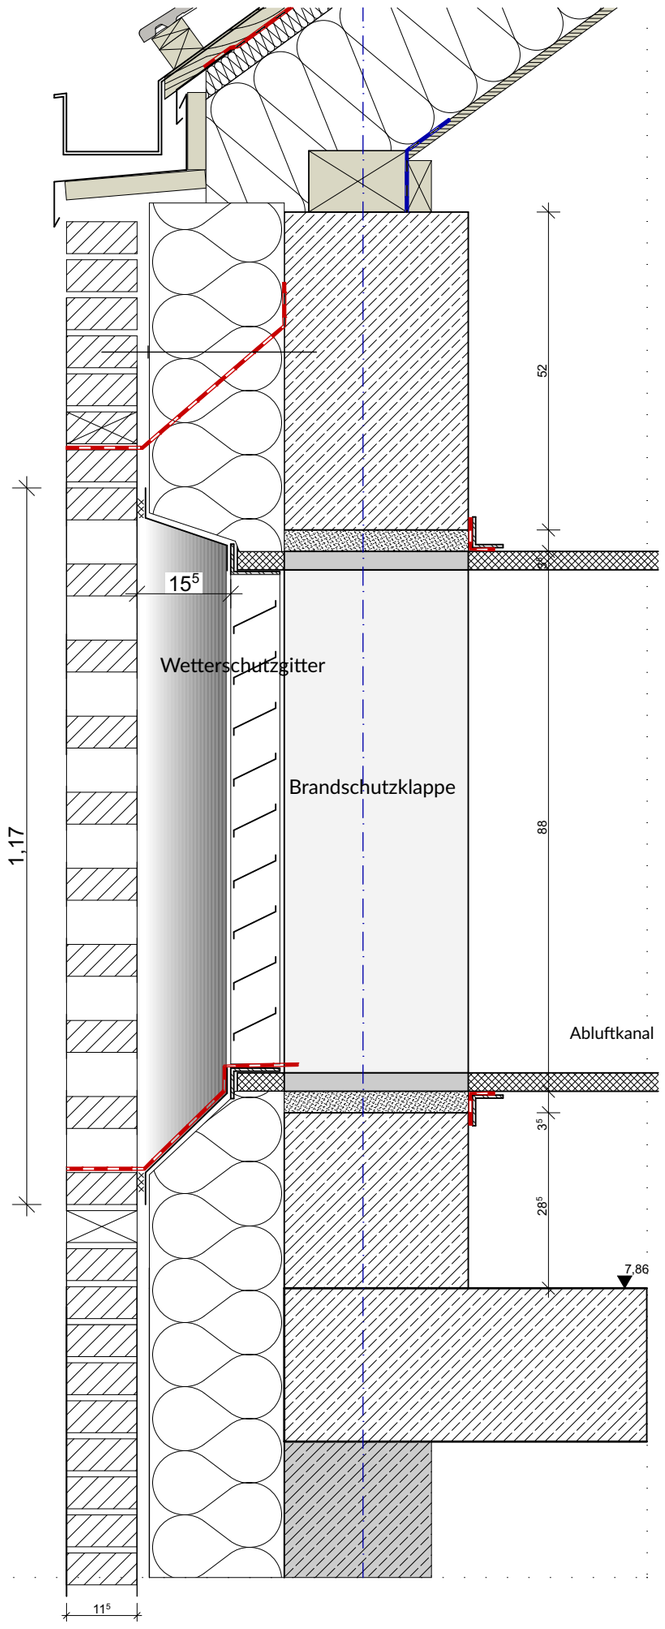

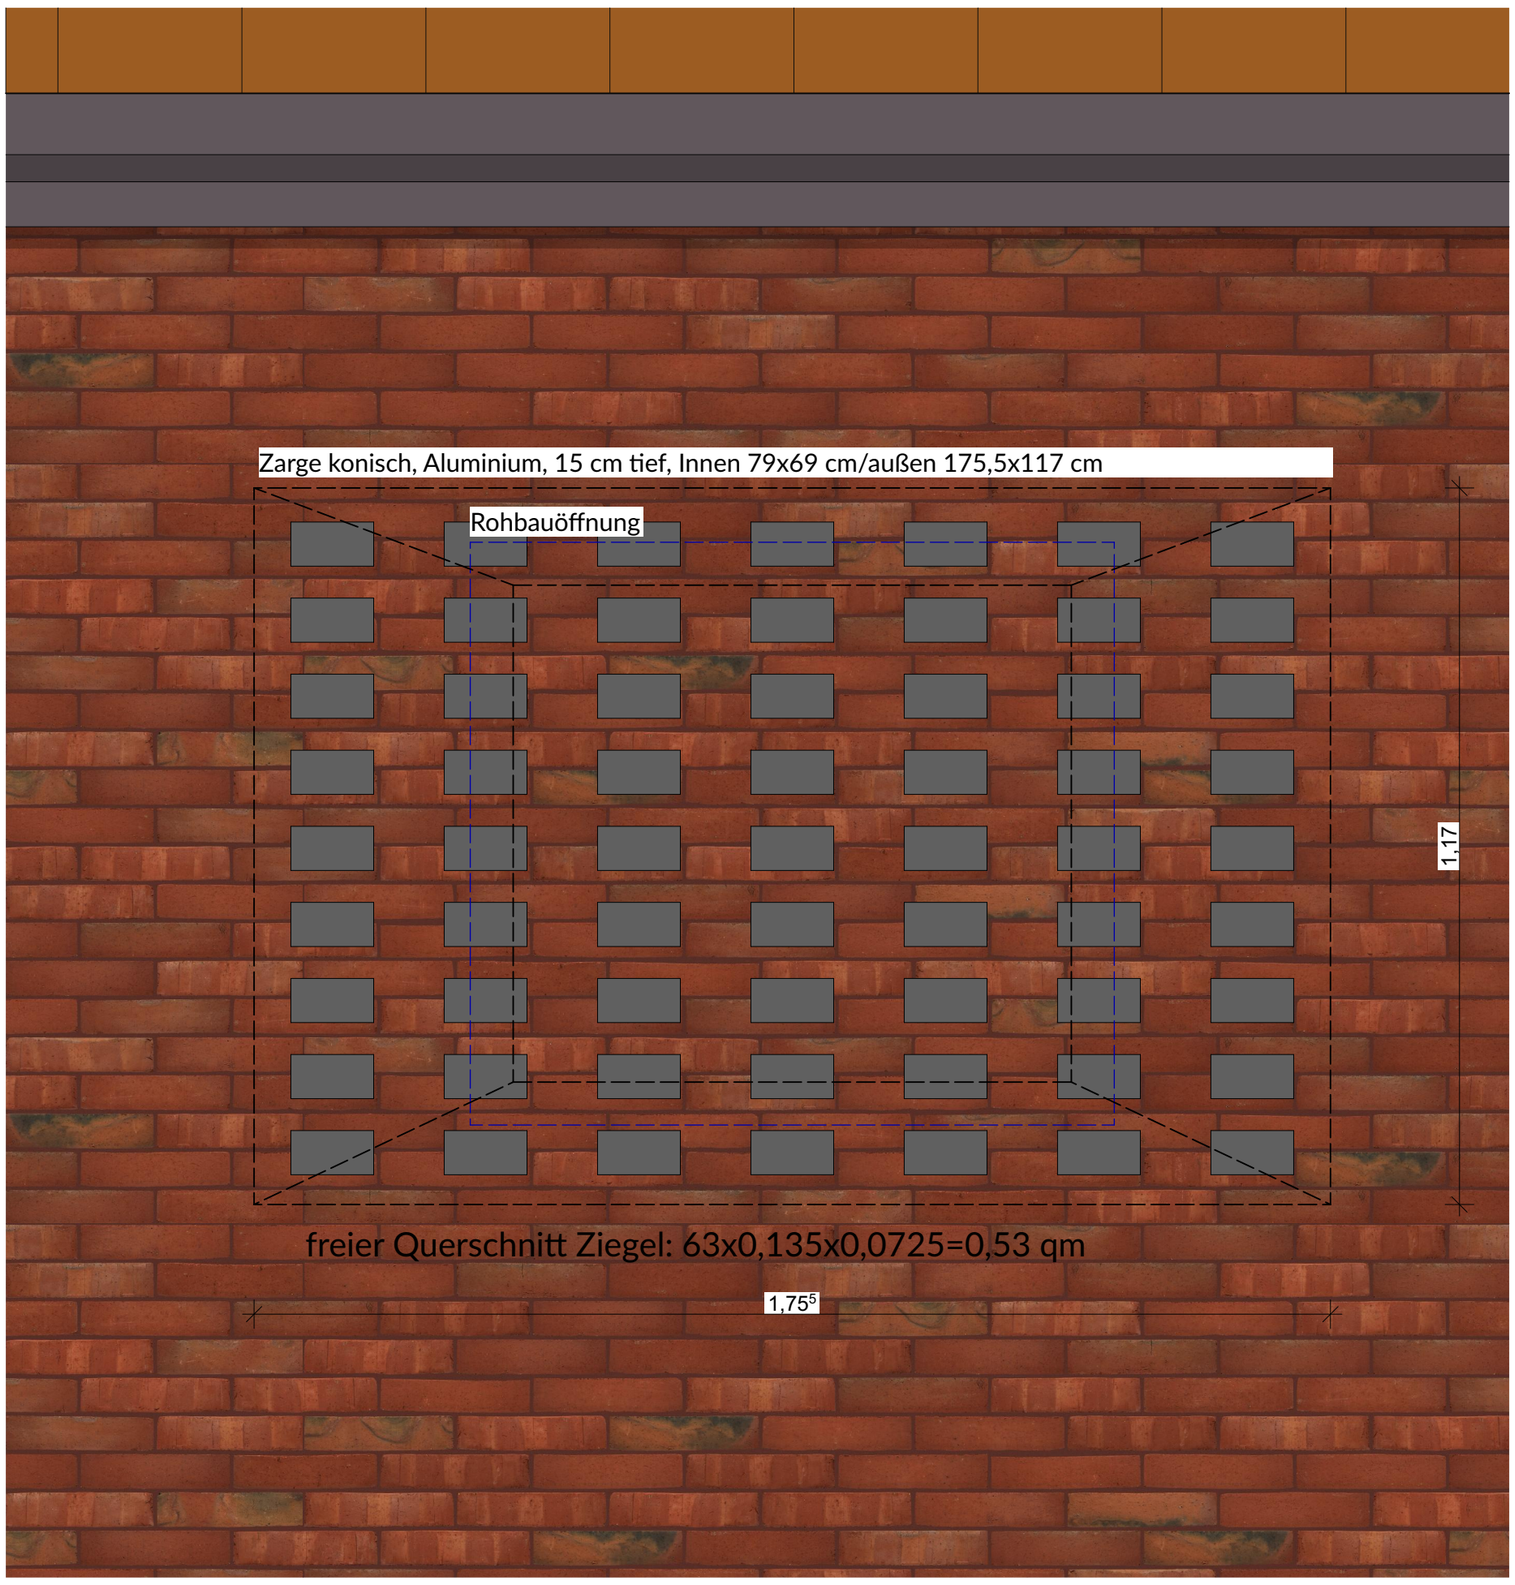

Sämtliche Maße sind vom Unternehmer eigenverantwortlich am Bau zu prüfen.
Alle Werkpläne sind nur in Verbindung mit den gültigen Schal- und Bewehrungsplänen des Tragwerksplaners, sowie den Durchbruchsplänen der Fachingenieure gültig und/oder den ergänzenden Angaben. Dehnungsfugen sind nach Angabe Tragwerksplaner auszuführen.
Der Ausführende ist verpflichtet, den Auftraggeber auf etwaige Unstimmigkeiten der Ausführungsunterlagen hinzuweisen (VOB, § 3.3).

± 0,00 = 7,00 m üNN = OK FFB EG

Index	Datum	Änderungen / Ergänzungen	Name

Konstruktion

BRH	Brüstungshöhe	AHD	Abhangdecke
OK	Oberkante	DF	Dehnfuge
UK	Unterkante	RR	Regenfallrohr
FFB	Fertigfußboden	SB	Sichtbeton
RB	Rohbau	DA	Dachausstieg
UZ	Unterzug		

Brandschutz

RWA	Rauch-Wärme-Abzug	T30	Feuerwiderstandsklasse Tür und Dauer in Minuten gem. DIN 4102-2
RM	Rauchmelder		
FL	Feuerlöscher	RS	Rauchschutztür, dicht- und selbstschließend
BBW	Bauart Brandwand		
F90	Feuerwiderstandsklasse und Dauer in Minuten gegen Feuer und Wärmestrahlung gem. DIN 4102-2	RW	Rettungsweg
		NA	Notausgang

Legende

Kalksandstein · Estrich · Ziegel Sichtmauerwerk · REI/EI 30 · REI/EI 90
Stahlbeton · Mineralwolle-dämmung · Dachziegel · REI/EI 60 · BBW
Sichtbeton · Holz · EPS-/XPS-Dämmung / Perimeterdämmung · Gipskarton

Bauvorhaben:
GS Stickgras
Langenwischstraße 106,108 27751 Delmenhorst

Bauherr:
Stadt Delmenhorst
Die Oberbürgermeisterin
Fachbereich 60 - Gebäudemanagement

Architekt:

Leistungsphase:
LP 5 Ausführungsplanung

Planinhalt:
Lüftungsöffnung

Plan / Dateinr.:	Erstellungsdatum:	Bearbeiter:	Status:
06.06.1.14.		**SB**	
Projektnr.:	**Index:**	**Maßstab:**	**Geprüft von:**
P22-03		**1:10**	