


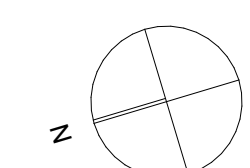













Dachgeschoss



Sämtliche Maße sind vom Unternehmer eigenverantwortlich am Bau zu prüfen.
Alle Werkpläne sind nur in Verbindung mit den gültigen Schal- und Bewehrungsplänen des Tragwerksplaners, sowie den Durchbruchplänen der Fachingenieure gültig und/oder den ergänzenden Angaben. Dehnungsfugen sind nach Angabe Tragwerksplaner auszuführen. Der Ausführende ist verpflichtet, den Auftraggeber auf etwaige Unstimmigkeiten der Ausführungsunterlagen hinzuweisen (VOB, § 3.3).


[illegible]

Legende

± 0,00 = 7,00 m üNN = OK FFB EG

A - VA	In Bearbeitung	Gefährdet 10-20%	Betreiber/-in
Status	Datum:	Änderungen / Ergänzungen	Bearbeiter

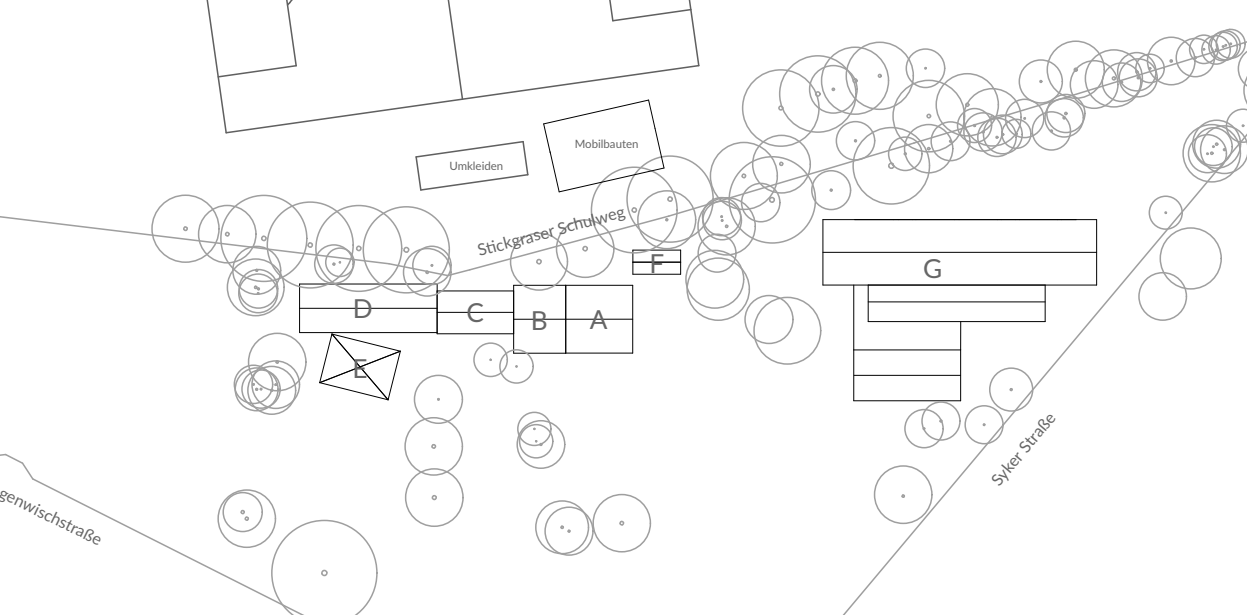

Bauvorhaben: **GS Stickgras**
Langenwischstraße 106,108 27751 Delmenhorst

Stadt Delmenhorst
Die Oberbürgermeisterin
Fachbereich 60 - Gebäudemanagement

Architekt

Leistungsphase:
LP 6 Ausschreibung

Planinhalt: **Dachgeschoss Türen**

Plan / Dateinr.: 06.10.3.A - IA	Erstellungsdatum:	Bearbeiten:	Status:
Projektnr.: P22-03	Index: A - IA	Maßstab: 1:50	Gepflicht von: