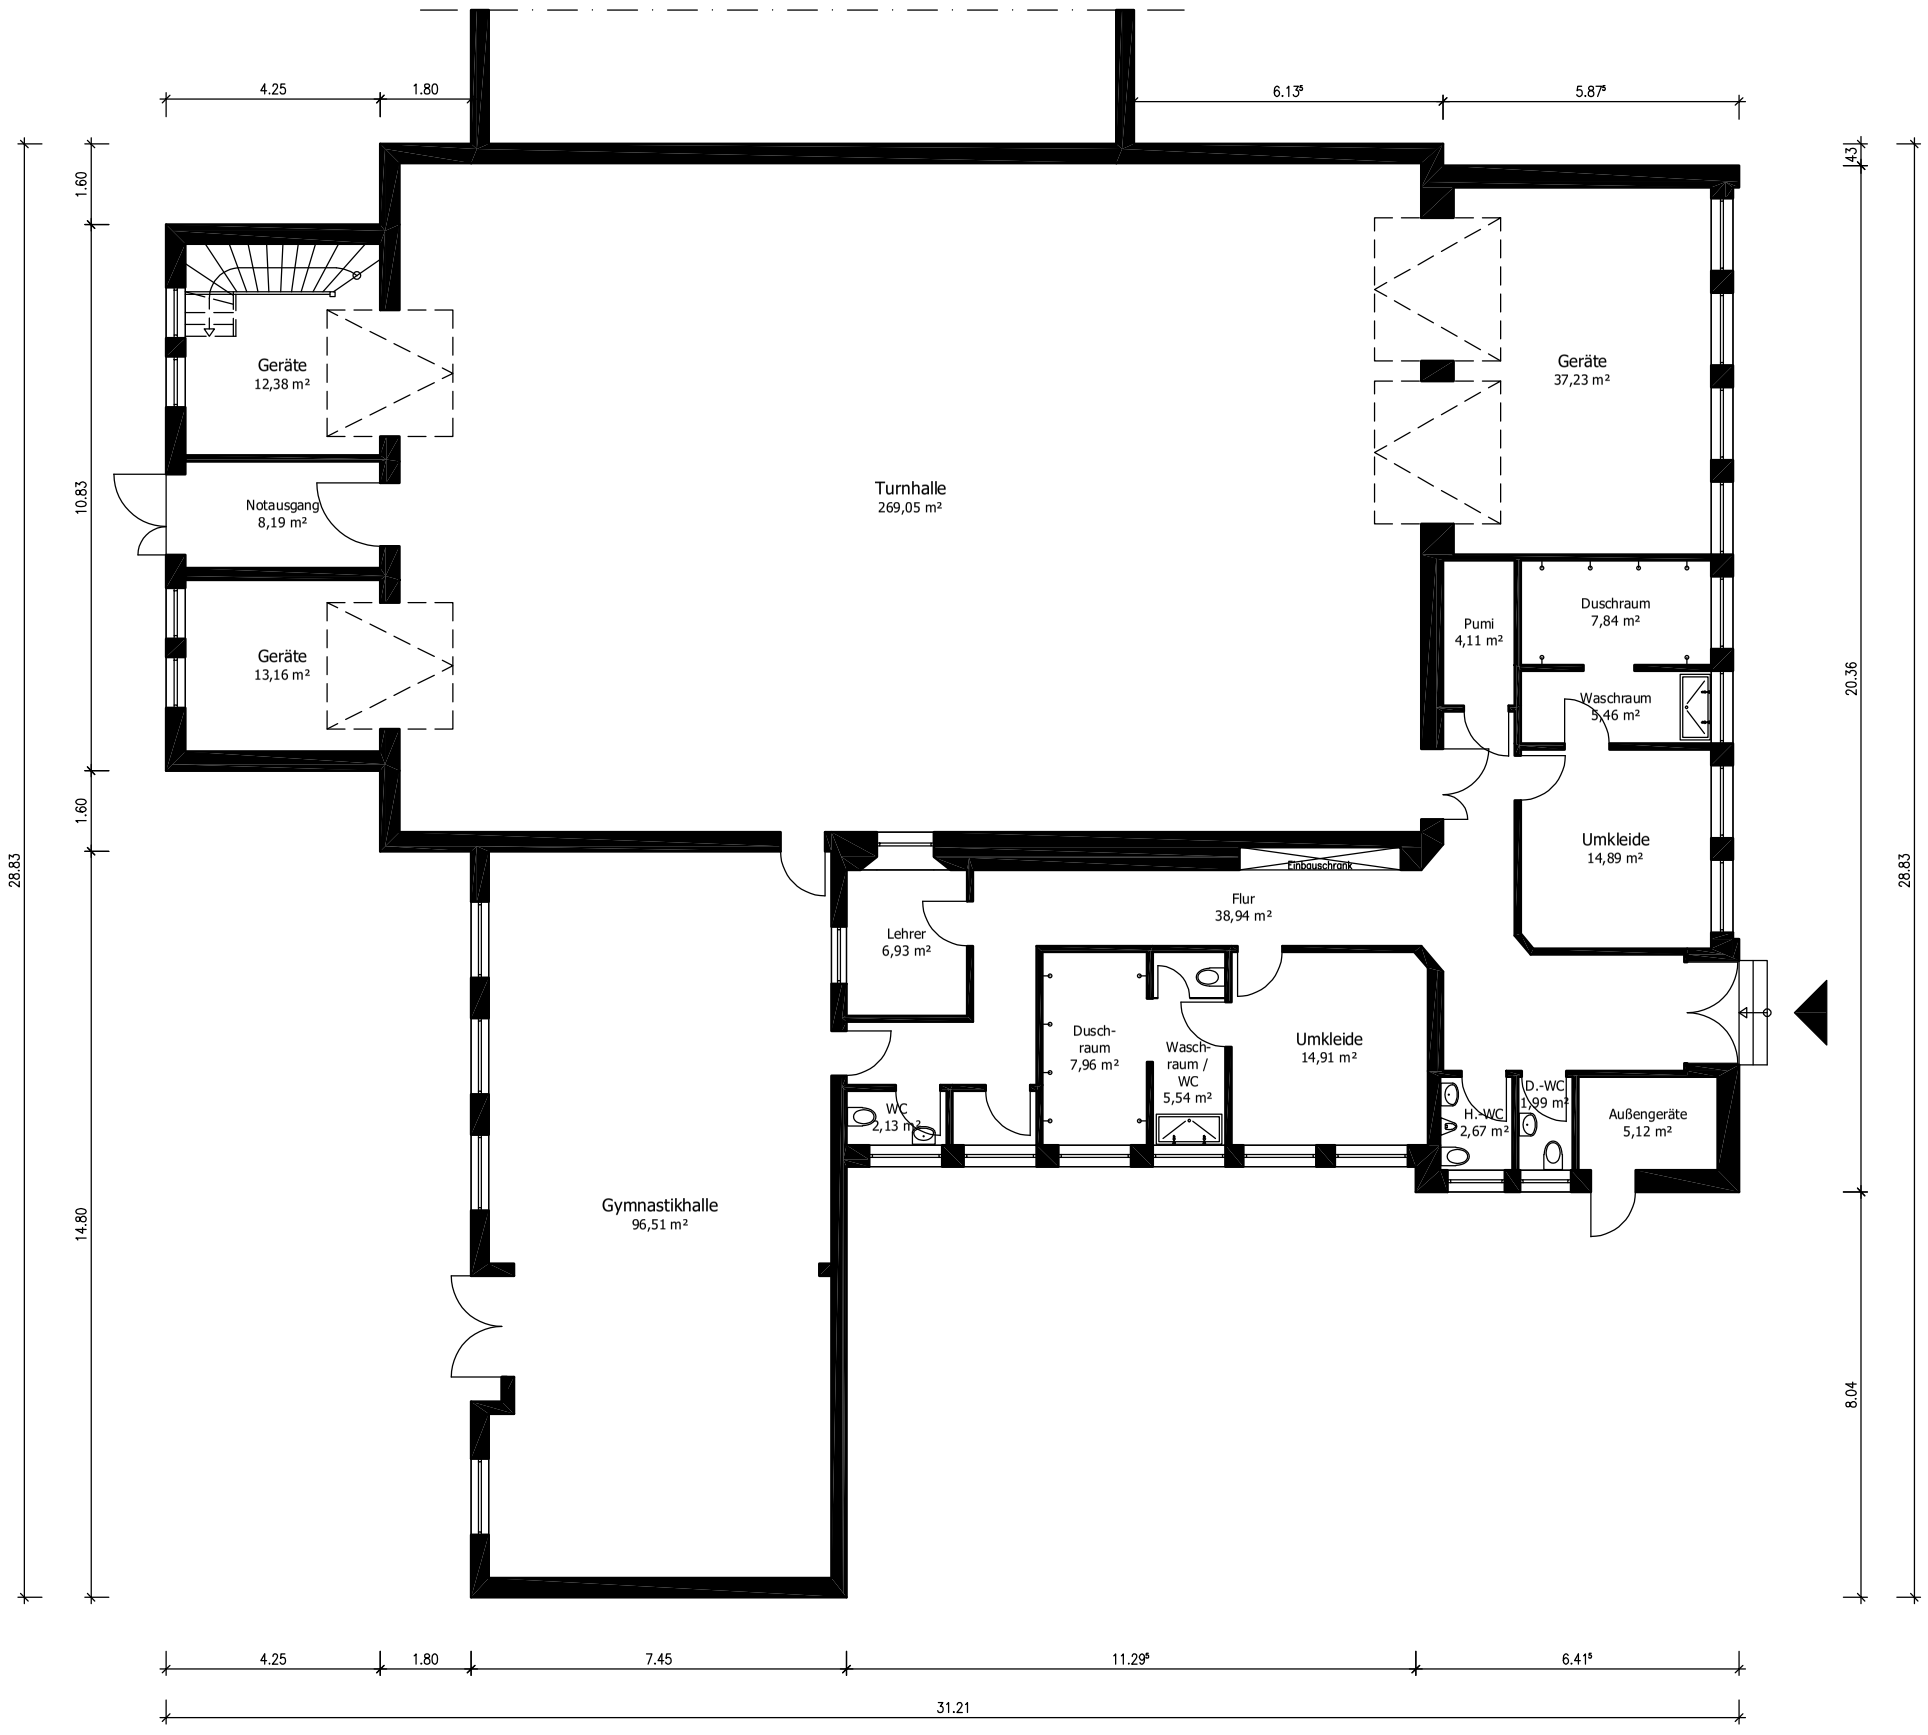

BESTAND

Bauvorhaben

Grundschule Parkschule - Turnhalle
Stedinger Straße 51, 27753 Delmenhorst

Bauherrin

Stadt Delmenhorst
Die Oberbürgermeisterin
Fachbereich 60 - Gebäudemanagement

Zuständig

Stadt Delmenhorst, Fachdienst 63
Bauen im Bestand und Gebäudeunterhaltung

Planinhalt

Grundriss Erdgeschoss

Maßstab	Plannummer	Datum	Gezeichnet
1:150	B_010	16.09.2020	-