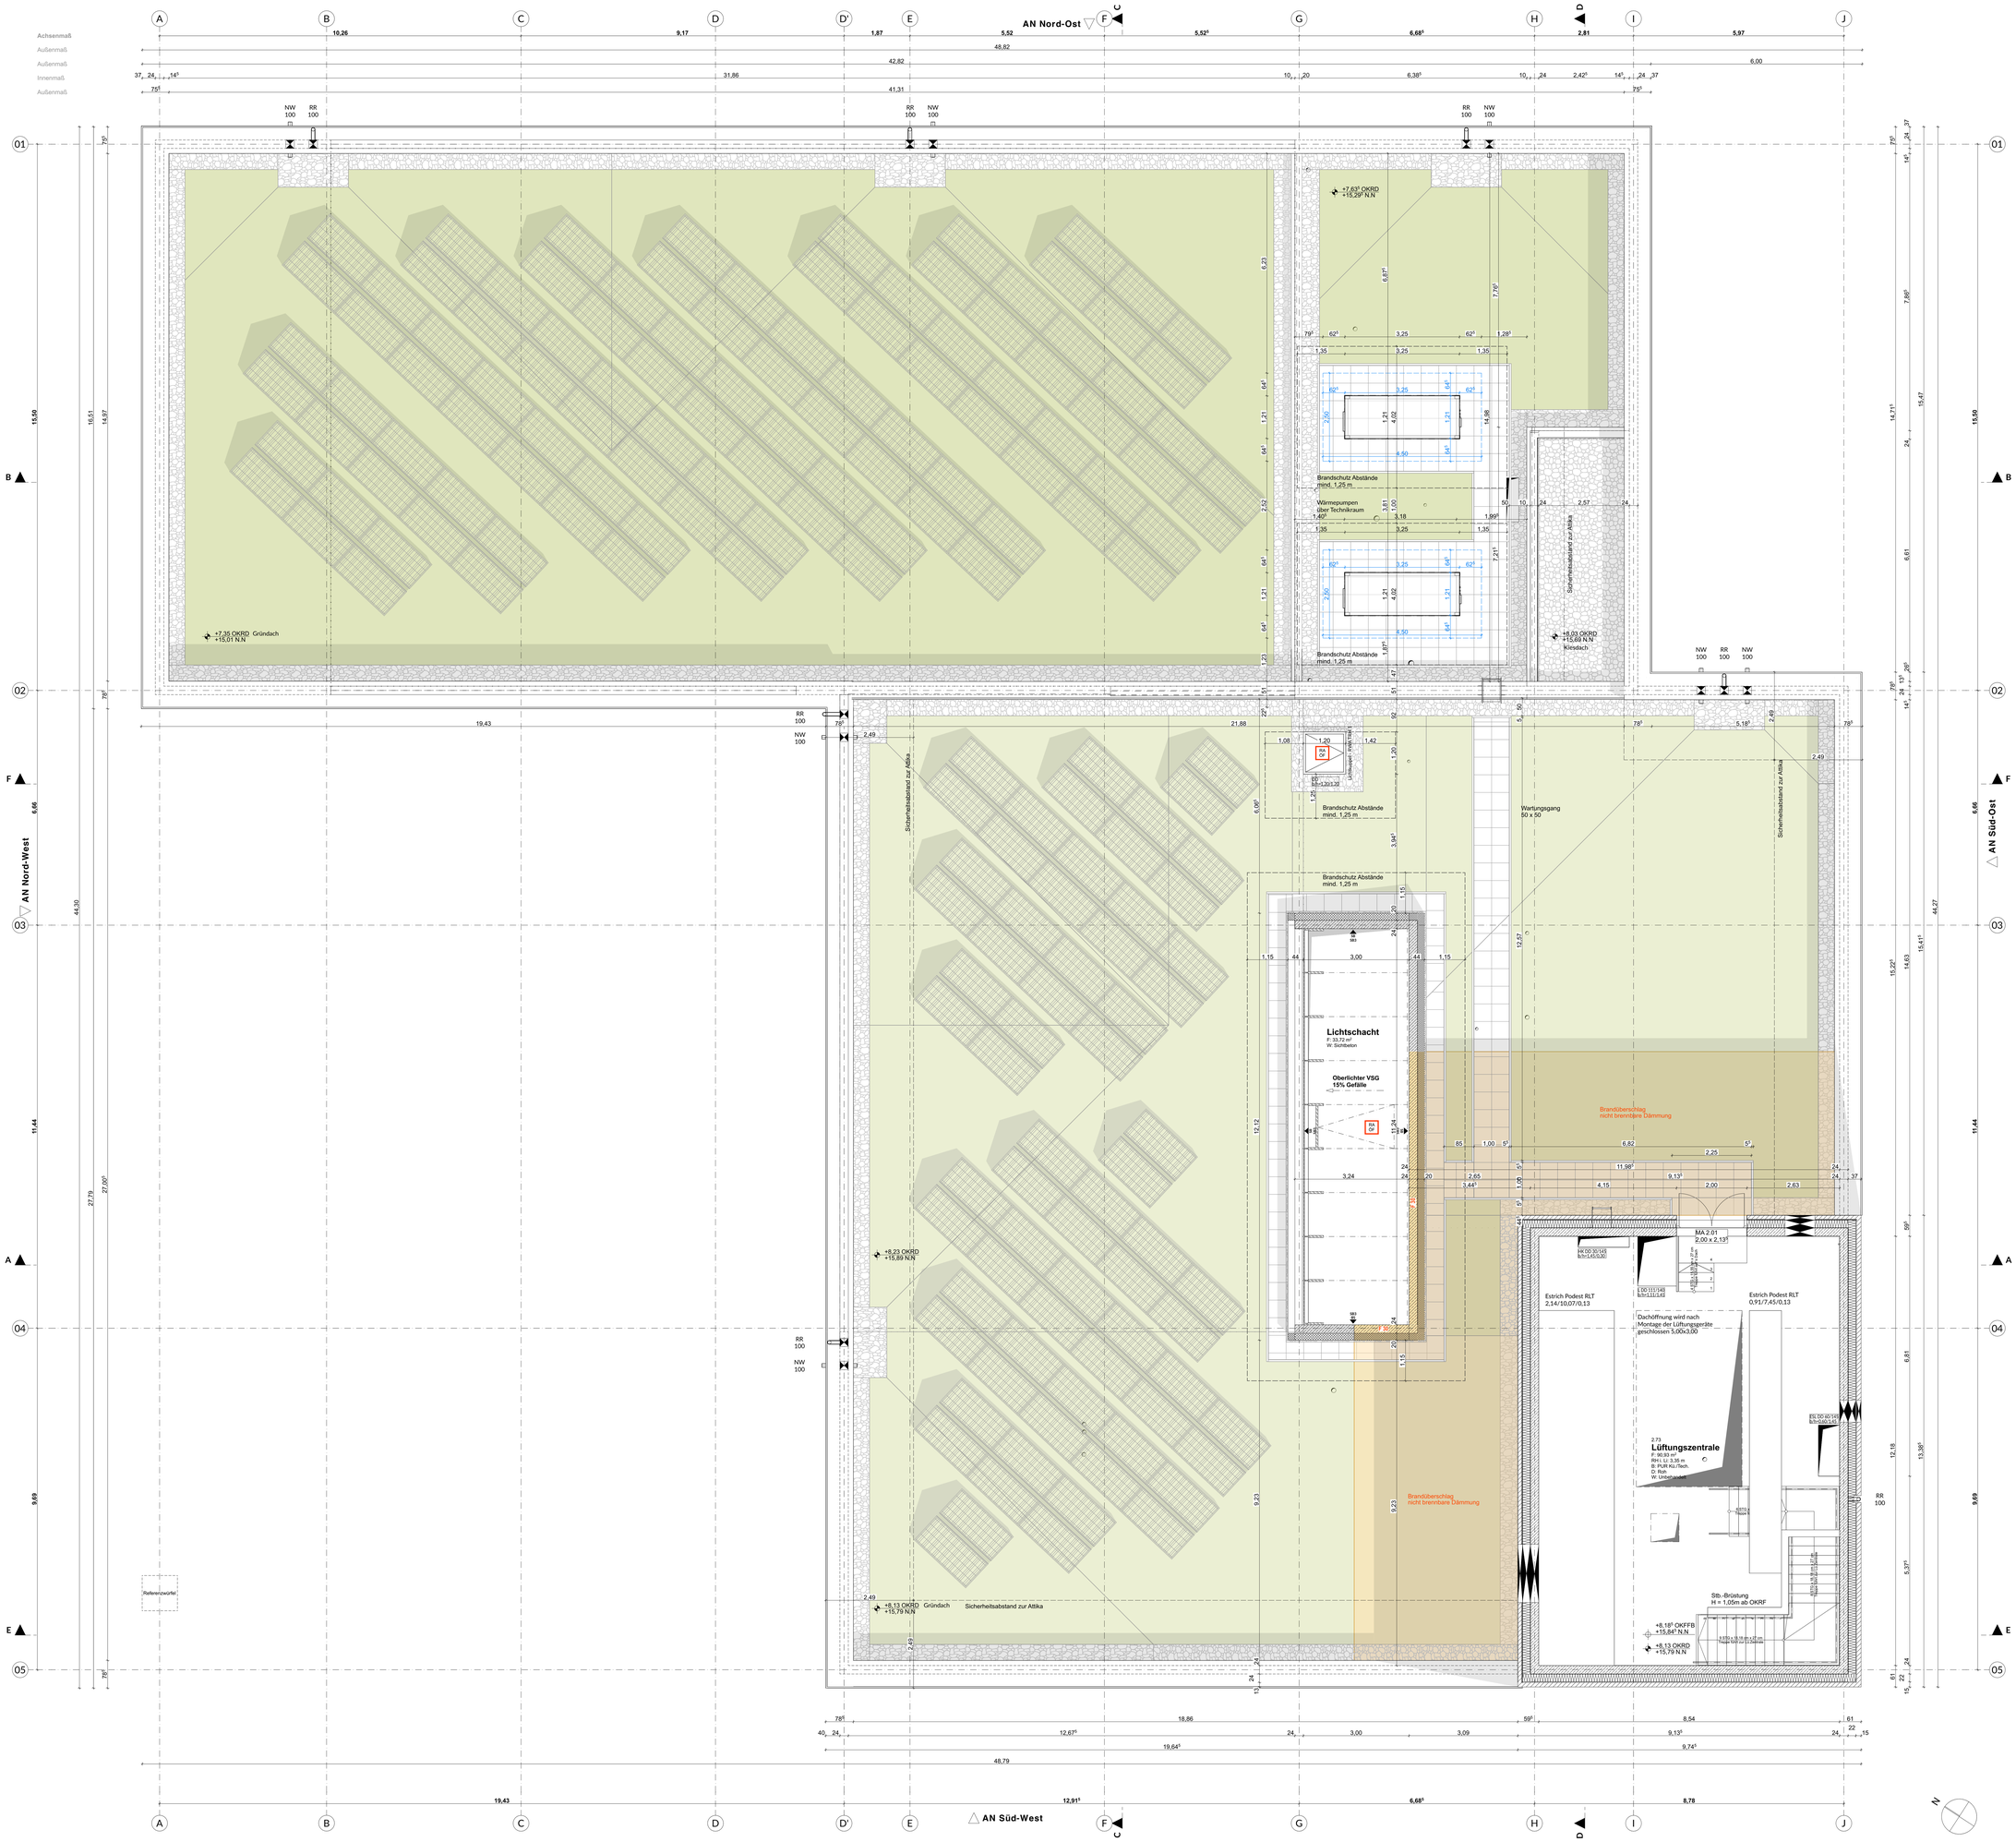

Symbole Brandschutz

Druckknopfmelder	Auslösestelle Rauchabluftöffnung notwendiger Treppenraum	Hausalarm Amok	
FSE Feuchtalteelement	RA Rauchabluftöffnung notwendiger Treppenraum	Mechanik Türschließer FH TB-Montage	
FSD Feuerwehr-Schlüsseldepot	Blitzleuchte	Notausgang	
FIBS Feuerwehr-Information- und Bedienesystem	BMZ Brandmeldezentrale	Feuerlöscher	

Konstruktion

BRH	=	Brüstungshöhe fertig Angabe ab OKFF bis UK Fensterbank
OK	=	Oberkante
UK	=	Unterkante
FF	=	Fertigfußboden
RD	=	Rohdecke
RS	=	Rohschicht
WD	=	Wanddurchbruch
BS	=	Bodenschlitz
AHD	=	Abkantgedeckt
GK	=	Gipskartonkassetten gem. DIN 18180
GKBI	=	Gipskartonplatten imprägniert gem. DIN 18180
GKF	=	Gipskartonfeuerschutzplatten gem. DIN 18180
FS	=	Fliesenspiegel
DF	=	Dehnfuge
RR	=	Regenfallrohr
UZ	=	Unterzug
HZK	=	Heizkörper

Brandschutz

RWA	=	Rauch-Wärme-Abzug
RM	=	Rauchmelder
WHY	=	Wandhydrant
BMA	=	Brandmelder
BW	=	Brandwand
F90	=	Feuerwiderstandsklasse und Dauer in Minuten gegen Feuer und Wärmestrahlung gem. DIN 4102-2
T30	=	Feuerwiderstandsklasse Tür und Dauer in Minuten gegen Feuer
EI30	=	(F30) Brandschutzverglasung und Dauer in Minuten gegen Feuer, nicht gegen Wärmestrahlung gem. DIN 4102-2
RS	=	Rauchschutztür

Raumstempel

Raumnr.
Raumberechnung
F: = Fläche
U: = Umfang
RH LL: = Raumhöhe im Lichten
Bl: = Bodenbelag
D: = Deckenbelag

= Deckendurchbruch Deckenkernbohrung
= Bodendurchbruch Bodenkernbohrung

Sämtliche Maße sind vom Unternehmer eigenverantwortlich am Bau zu prüfen. Alle Werkpläne sind nur in Verbindung mit den gültigen Schal- und Bewehrungsplänen des Tragwerksplaners, sowie den Durchbruchsplänen der Fachingenieure gültig und/ oder den ergänzenden Angaben. Dehnungsfugen sind nach Angabe Tragwerksplaner auszuführen. Der Ausführende ist verpflichtet, den Auftraggeber auf etwaige Unstimmigkeiten der Ausführungsunterlagen hinzuweisen (VOB, § 3.3).

± 0,00 = +7,66 m üNN = OK FFB EG

Legende

Kalksandstein · Estrich · Trockenbau wand · Ziegel Sichtmauerwerk
Stahlbeton · Mineralwolle-dämmung · Stahlbeton-Fertigteil · Putz
Holz · Sperrholz · Holzwolle-Leichtbauplatten · WU-Beton
Stahl, Metall · EPS-/XPS-Dämmung / Perimeterdämmung · Wand mit gleitendem Deckenanschluss
REI/EI 30 (F30) tragendes/nicht tragendes Bauteil · Sichtbetonanforderung

Index	Datum	Änderungen/Ergänzungen	Name

Bauvorhaben:

Erweiterung Grundschule Am Grünen Kamp

Am Grünen Kamp 25 27749 Delmenhorst

Bauherr:

Stadt Delmenhorst
Die Oberbürgermeisterin
Fachbereich 60 - Gebäudemanagement

Architekt:

Leistungsphase:

LP 6 Ausschreibung VORABZUG

Planinhalt:

2. Obergeschoss Gesamt

Plan / Dateinr.:	Erstellungsdatum:	Bearbeiter:	Status:
06.01.2.3	19.08.25		
Projektnr.:	Index:	Maßstab:	Geprüft von:
P22-04		1:50	

Originalformat 1.189 x 1.577 mm