
[illegible]

ämtliche Maße sind vom Unternehmer eigenverantwortlich am Bau zu prüfen.
Die Werkpläne sind nur in Verbindung mit den gültigen Schal- und Bewehrungsplänen
des Tragwerksplaners, sowie den Durchbruchplänen der Fachingenieure gültig und
unter der ergänzenden Angaben. Dehnungsfugen sind nach Angabe Tragwerksplaner
auszuführen. Der Ausführer ist verpflichtet, den Auftraggeber auf etwaige
Unstimmigkeiten der Ausführungsunterlagen hinzuweisen (VOB, § 3.3).

± 0,00 = +7,66 m üNN = OK FFB EG

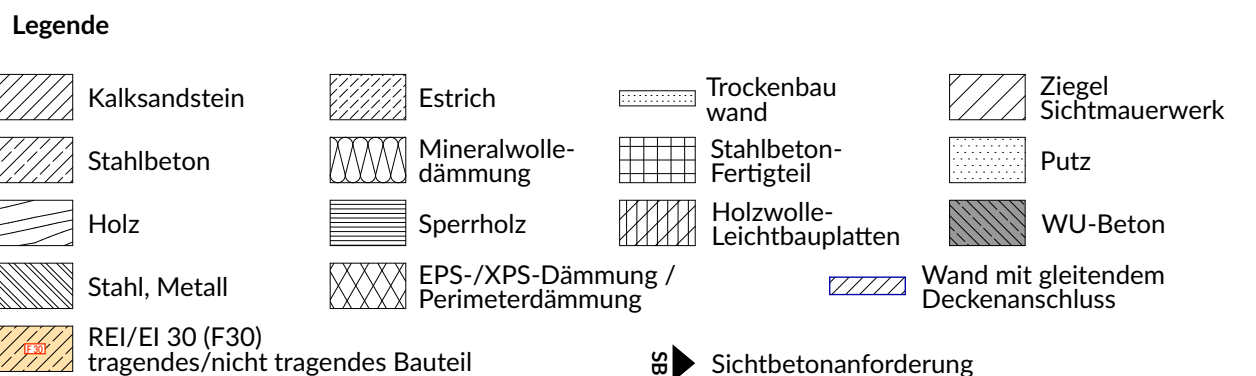

Index	Datum	Änderungen/Ergänzungen	Name

Bauvorhaben:

Am Grünen Kamp 25 27749 Delmenhorst

Stadt Delmenhorst
Die Oberbürgermeisterin
Fachbereich 60 - Gebäudemanagement

Architekt:

Leistungsphase: **LP 6 Ausschreibung** **VORABZUG**

Planinhalt: **Schnitt E-E / Schnitt F-F**

Plan / Dateintr.: 06.02.3	Erstellungsdatum: 19.08.25	Bearbeiter:	Status:
Projektnr.: P22-04	Index:	Maßstab: 1:50	Geprüft von:

