


Achse 01 / C-D und E-F

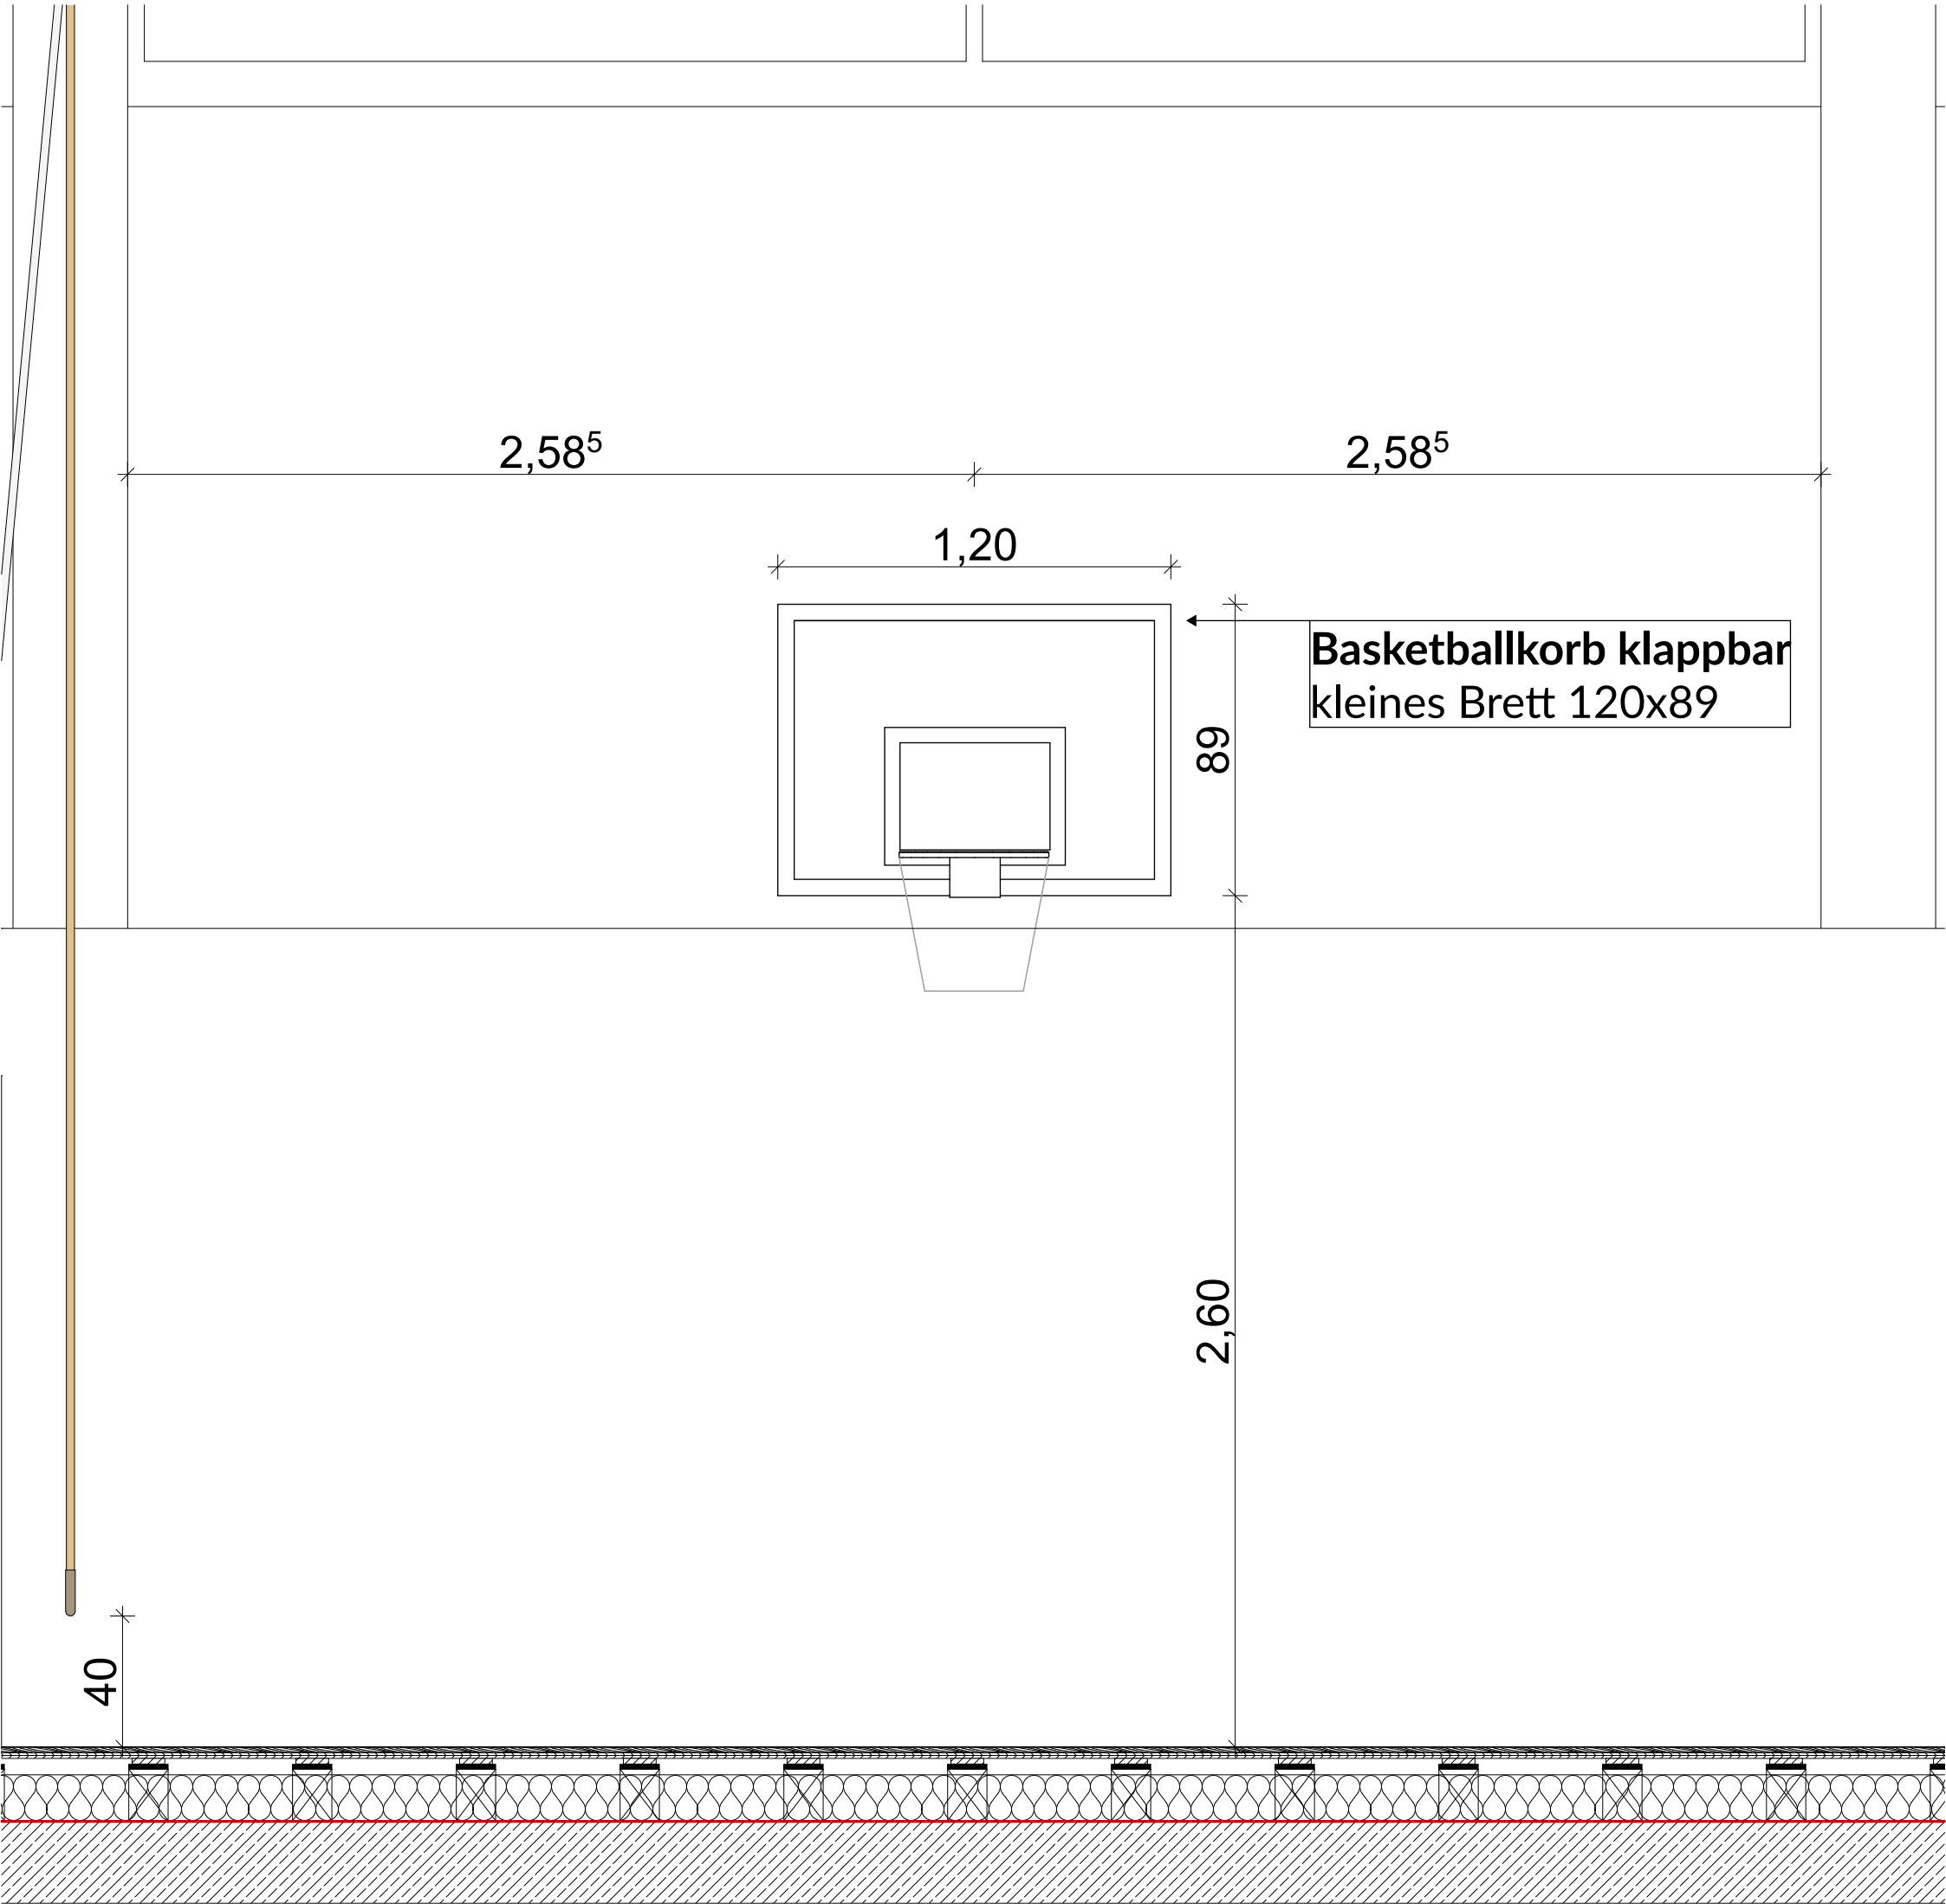

Ansicht

- 2 Basketballkörbe
- kleine Bretter 120x89
- klappbar

Sämtliche Maße sind vom Unternehmer eigenverantwortlich am Bau zu prüfen. Alle Werkpläne sind nur in Verbindung mit den gültigen Schal- und Bewehrungsplänen des Tragwerksplaners, sowie den Durchbruchplänen der Fachingenieure gültig und/oder den ergänzenden Angaben. Dehnungsfugen sind nach Angabe Tragwerksplaner auszuführen. Der Ausführende ist verpflichtet, den Auftraggeber auf etwaige Unstimmigkeiten der Ausführungsunterlagen hinzuweisen (VOB, § 3.3).

± 0,00 = +7,66 m üNN = OK FFB EG

Index	Datum	Änderungen/Ergänzungen	Name

Bauvorhaben:

Erweiterung Grundschule Am Grünen Kamp

Bauherr:

Stadt Delmenhorst

Die Oberbürgermeisterin

Fachbereich 60 - Gebäudemanagement

Architekt:

Leistungsphase:

LP 6 Ausschreibung

VORABZUG

Planinhalt:

2 Basketballkörbe kleine Bretter

Plan / Dateinr.:	Erstellungsdatum:	Bearbeiter:	Status:
06.06.2.9.12	27.05.26		
Projektnr.:	Index:	Maßstab:	Geprüft von:
P22-04		1:50, 1:20	