Schnitt A-A

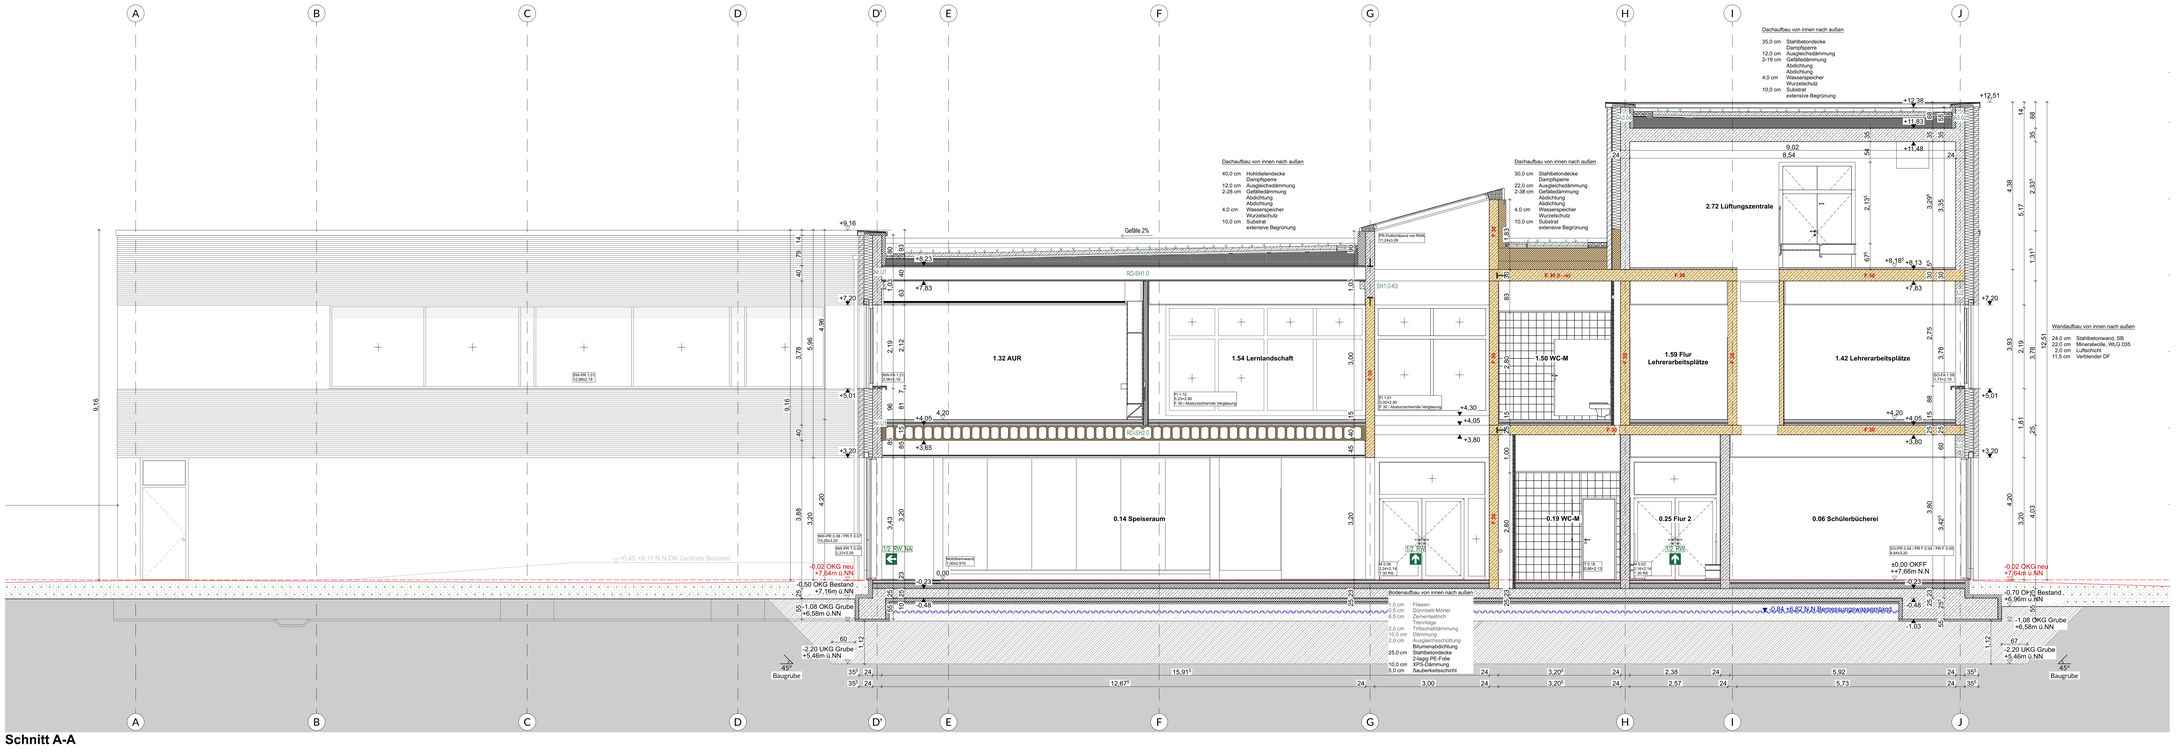

Schnitt B-B

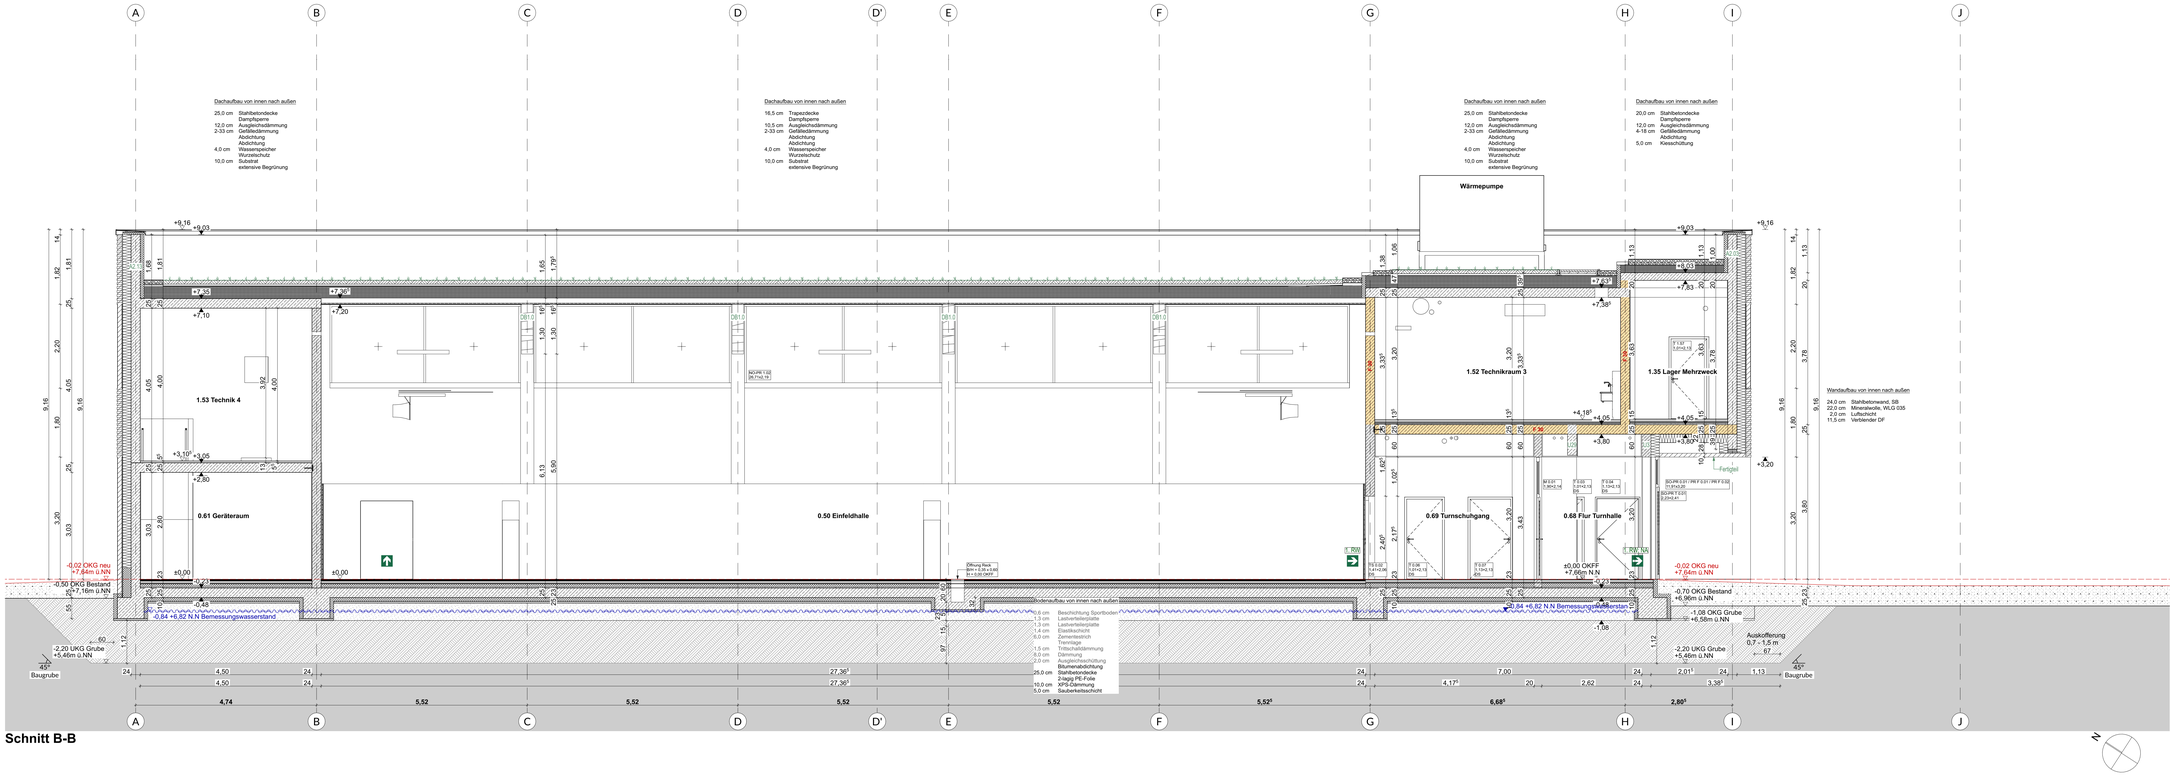

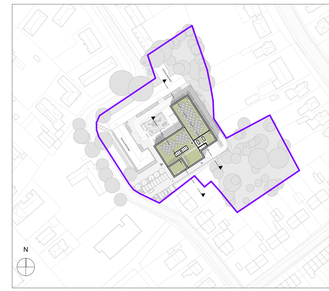

Symbole Brandschutz

Druckknopfmelder	Ausblasstelle Rauchabsaugöffnung notwendiger Treppenraum	Hausalarm Amok	
Feischaltelement	Rauchabsaugöffnung notwendiger Treppenraum	Mechanik Türschließer FH TB-Montage	
Feuerwehr-Schlüsseldepot	Blitzleuchte	Notausgang	
Feuerwehr-Information- und Bedienesystem	Brandmeldezentrale	Feuerlöscher	

Konstruktion

BRH	=	Brüstungshöhe fertig Angabe ab OKFF bis UK Fensterbank
OK	=	Oberkante
UK	=	Unterkante
FF	=	Fertigfußboden
RD	=	Rohdecke
EO	=	Estrichoberkante
WD	=	Wanddurchbruch
BS	=	Bodenschlitz
AHD	=	Abhangdecke
GK	=	Gipskartonbauplatten gem. DIN 18180
GKBI	=	Gipskartonbauplatten imprägniert gem. DIN 18180
GKF	=	Gips-Feuerschutzplatten gem. DIN 18180
FS	=	Fensterbank
DF	=	Dehnfuge
RR	=	Regenfallrohr
UZ	=	Unterzug
HZK	=	Heizkörper

Brandschutz

RWA	=	Rauch-Wärme-Abzug
RM	=	Rauchmelder
WHY	=	Wandhydrant
FL	=	Feuerlöscher
BW	=	Brandwand
F90	=	Feuerwiderstandsklasse und Dauer in Minuten gegen Brand, Wärmedämmung gem. DIN 4102-2
T30	=	Feuerwiderstandsklasse Tür und Dauer in Minuten gem. DIN 4102-2
EI30	=	(F30) Brandschutzverglasung und Dauer in Minuten gegen Feuer, nicht gegen Strahlungswärme gem. DIN 4102-2
RS	=	Rauchschutztür

Raumstempel

Raumnr.		
Raumbezeichnung		
F:	=	Fläche
U:	=	Umfang
RH LL:	=	Raumhöhe im Lichten
B:	=	Bodenbelag
D:	=	Deckenbelag
		= Deckendurchbruch Deckenkernbohrung
		= Bodendurchbruch Bodenkernbohrung

Sämtliche Maße sind vom Unternehmer eigenverantwortlich am Bau zu prüfen.
Alle Werkpläne sind nur in Verbindung mit den gültigen Schal- und Bewehrungsplänen des Tragwerksplaners, sowie den Durchbruchsplänen der Fachingenieure gültig und/ oder den ergänzenden Angaben. Dehnungsfugen sind nach Angabe Tragwerksplaner auszuführen. Der Ausführende ist verpflichtet, den Auftraggeber auf etwaige Unstimmigkeiten der Ausführungsunterlagen hinzuweisen (VOB, § 3.3).

± 0,00 = +7,66 m üNN = OK FFB EG

Legende

Kalksandstein	Estrich	Trockenbau wand	Ziegel Sichtmauerwerk
Stahlbeton	Mineralwolle-dämmung	Stahlbeton-Fertigteil	Putz
Holz	Sperrholz	Holzwolle-Leichtbauplatten	WU-Beton
Stahl, Metall	EPS-/XPS-Dämmung / Perimeterdämmung		Wand mit gleitendem Deckenanschluss
REI/EI 30 (F30) tragendes/nicht tragendes Bauteil		Sichtbetonanforderung	

Index	Datum	Änderungen/Ergänzungen	Name

Bauvorhaben:

Erweiterung Grundschule Am Grünen Kamp
Am Grünen Kamp 25 27749 Delmenhorst

Bauherr:

Stadt Delmenhorst
Die Oberbürgermeisterin
Fachbereich 60 - Gebäudemanagement

Architekt:

Leistungsphase:

LP 6 Ausschreibung VORABZUG

Planinhalt:

Schnitt A-A / Schnitt B-B

Plan / Datei-nr.:	Erstellungsdatum:	Bearbeiter:	Status:
06.02.1	19.08.25		
Projektnr.:	Index:	Maßstab:	Geprüft von:
P22-04		1:50	

Originalformat: 1.000 x 841 mm