Schnitt E-E

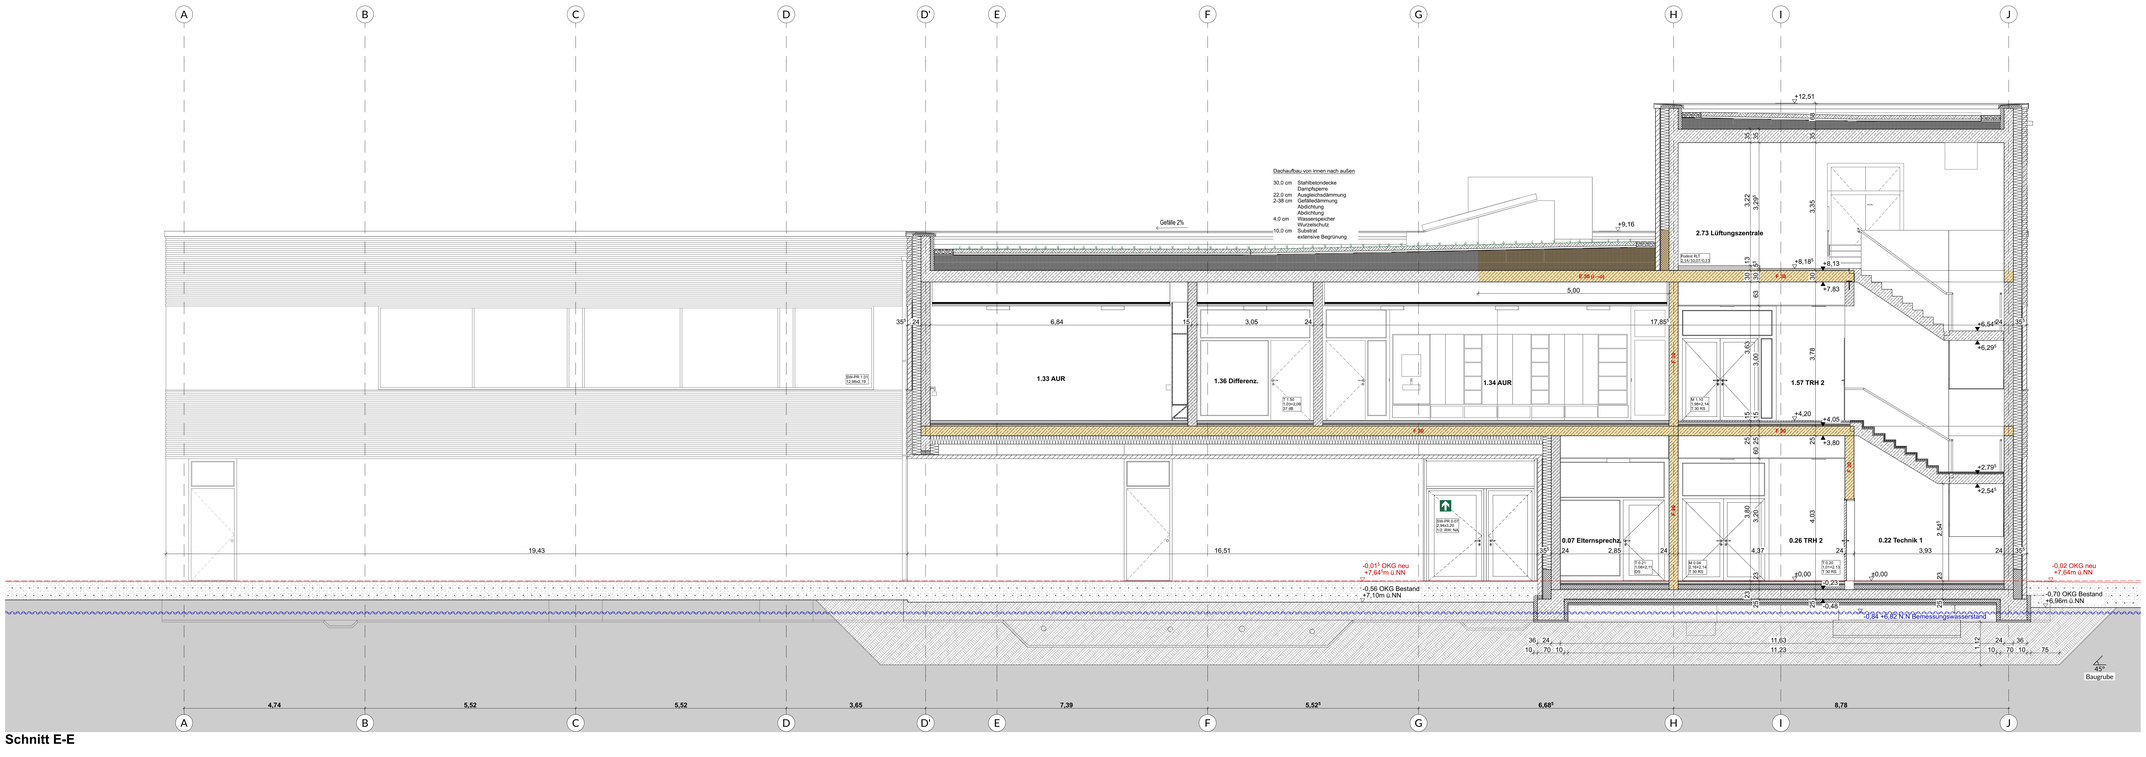

Schnitt F-F

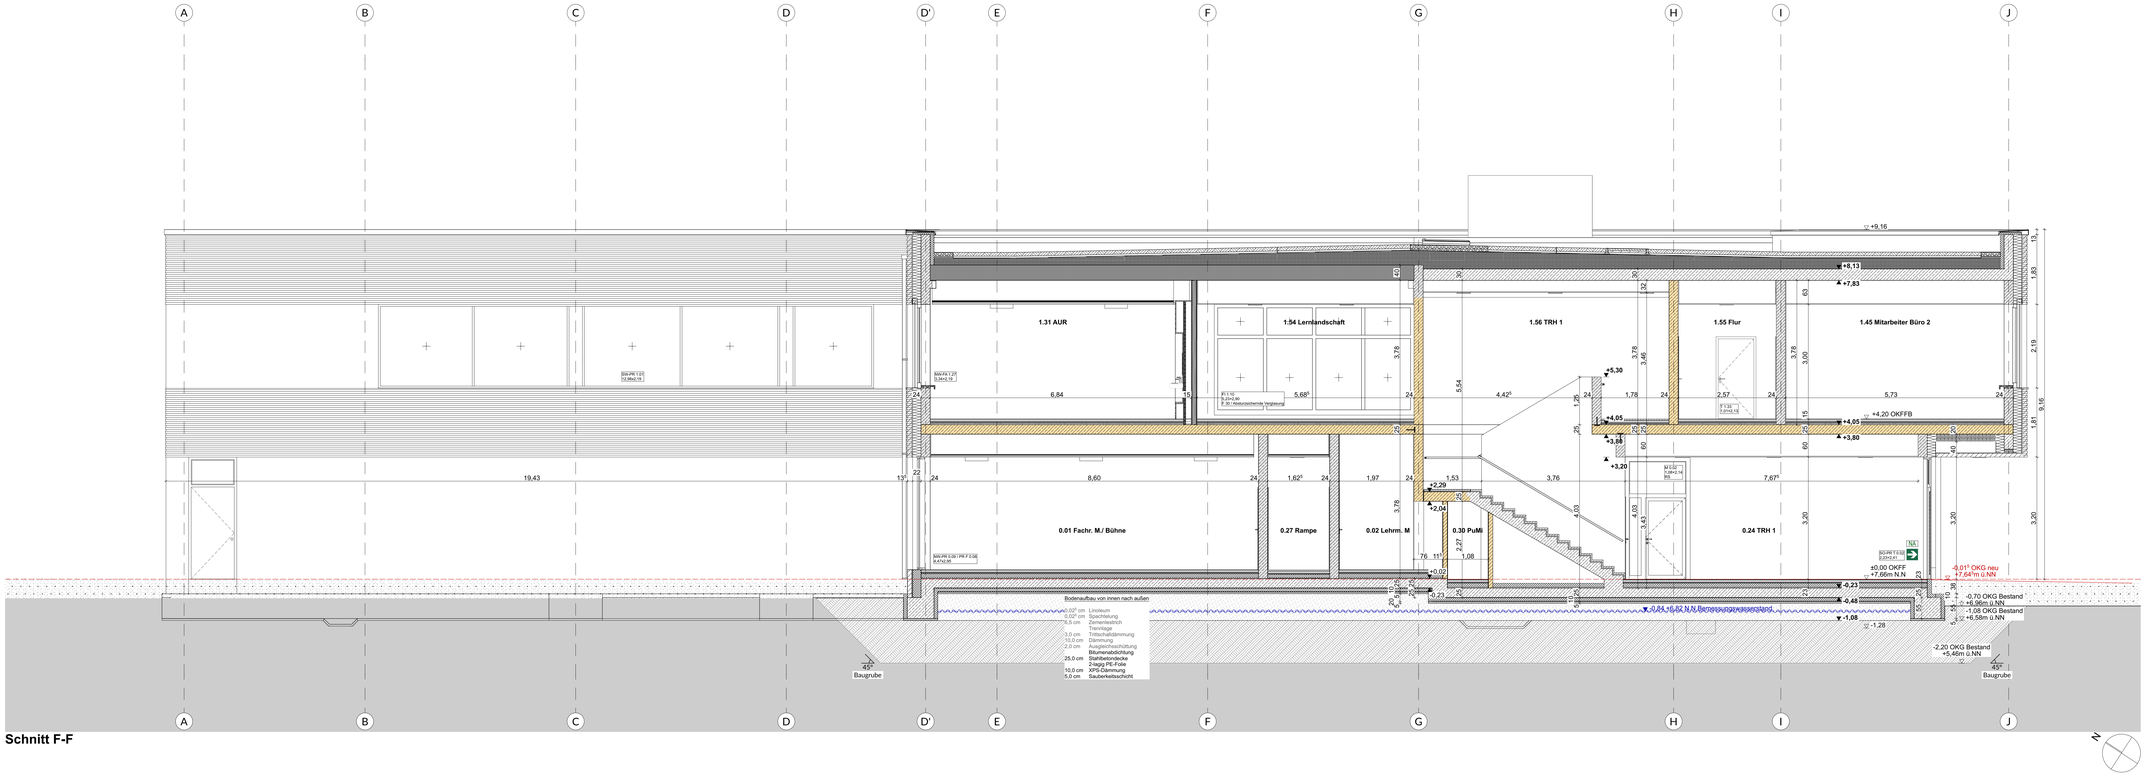

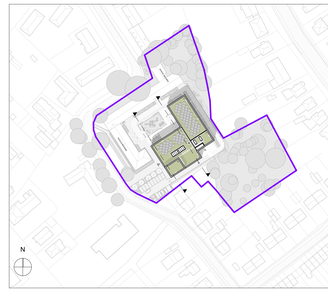

Symbole Brandschutz

	Druckknopfmelder	RA DV	Auslösestelle Rauchabluftöffnung notwendiger Treppenraum		Hausalarm Amok
FSE	Feischaltelement	RA DV	Rauchabluftöffnung notwendiger Treppenraum		Mechanik Türschließe FH TB-Montage
FSD	Feuerwehr-Schlüsseldepot		Blitzleuchte		Notausgang
FIBS	Feuerwehr-Information- und Bedienesystem	BMZ	Brandmeldezentrale		Feuerlöscher

Konstruktion

BRH	=	Brüstungshöhe fertig Angabe ab OKFF bis UK Fensterbank
OK	=	Oberkante
UK	=	Unterkante
FF	=	Fertigfußboden
RD	=	Rohdecke
BD	=	Bodenbelag
WD	=	Wanddurchbruch
BS	=	Bodenschlitz
AHD	=	Abhangdecke
GK	=	Gipskartonbauplatten gem. DIN 18180
GKBI	=	Gipskartonbauplatten imprägniert gem. DIN 18180
GKF	=	Gipskartonfeuerschutzplatten gem. DIN 18180
FS	=	Fliesenspiegel
DF	=	Dehnfuge
RR	=	Regenfallrohr
UZ	=	Unterzug
HZK	=	Heizkörper

Brandschutz

RWA	=	Rauch-Wärme-Abzug
RM	=	Rauchmelder
WHY	=	Wandhydrant
FL	=	Feuerlöscher
BW	=	Brandwand
F90	=	Feuerwiderstandsklasse und Dauer in Minuten gegen Feuer, mit Wärmedämmung gem. DIN 4102-2
T30	=	Feuerwiderstandsklasse Tür und Dauer in Minuten gem. DIN 4102-2
EI30	=	(F30) Brandschutzverglasung und Dauer in Minuten gegen Feuer, nicht gegen Strahlungswärme gem. DIN 4102-2
RS	=	Rauchschutztür

Raumstempel

Raumnr.	
Raumbezeichnung	
F:	= Fläche
U:	= Umfang
RH LL:	= Raumhöhe im Lichten
B:	= Bodenbelag
D:	= Deckenbelag
	= Deckendurchbruch Deckenkernbohrung
	= Bodendurchbruch Bodenkernbohrung

Sämtliche Maße sind vom Unternehmer eigenverantwortlich am Bau zu prüfen.
Alle Werkpläne sind nur in Verbindung mit den gültigen Schal- und Bewehrungsplänen des Tragwerksplaners, sowie den Durchbruchsplänen der Fachingenieure gültig und/ oder den ergänzenden Angaben. Dehnungsfugen sind nach Angabe Tragwerksplaner auszuführen. Der Ausführende ist verpflichtet, den Auftraggeber auf etwaige Unstimmigkeiten der Ausführungsunterlagen hinzuweisen (VOB, § 3.3).

± 0,00 = +7,66 m üNN = OK FFB EG

Legende

Kalksandstein · Estrich · Trockenbau wand · Ziegel Sichtmauerwerk
Stahlbeton · Mineralwolle-dämmung · Stahlbeton-Fertigteil · Putz
Holz · Sperrholz · Holzwoll-Leichtbauplatten · WU-Beton
Stahl, Metall · EPS-/XPS-Dämmung / Perimeterdämmung · Wand mit gleitendem Deckenanschluss
REI/EI 30 (F30) tragendes/nicht tragendes Bauteil · Sichtbetonanforderung

Index	Datum	Änderungen/Ergänzungen	Name

Bauvorhaben:
Erweiterung Grundschule Am Grünen Kamp
Am Grünen Kamp 25 27749 Delmenhorst

Bauherr:
Stadt Delmenhorst
Die Oberbürgermeisterin
Fachbereich 60 - Gebäudemanagement

Architekt:

Leistungsphase:
LP 6 Ausschreibung VORABZUG

Planinhalt:
Schnitt E-E / Schnitt F-F

Plan / Dateinr.:	Erstellungsdatum:	Bearbeiter:	Status:
06.02.3	19.08.25		
Projektnr.:	Index:	Maßstab:	Geprüft von:
P22-04		1:50	

Originalformat: 1.000 x 841 mm