Raum: Rampe

Bodenaufbau Erdgeschoss - Linoleum

2,5mm	Linoleum als Bahnenware, R9,
2,5mm	Spachtelung
65mm	Zementestrich
5mm	Trennlage, PE-Folie
20mm	Trittschalldämmung
110-260mm	Gefälledämmung
3mm	Ausgleichsschüttung
5mm	Bitumenabdichtung
250mm	Stb.-Sohle
	2-lagig PE-Folie
100mm	XPS-Dämmung
50mm	Sauberkeitsschicht

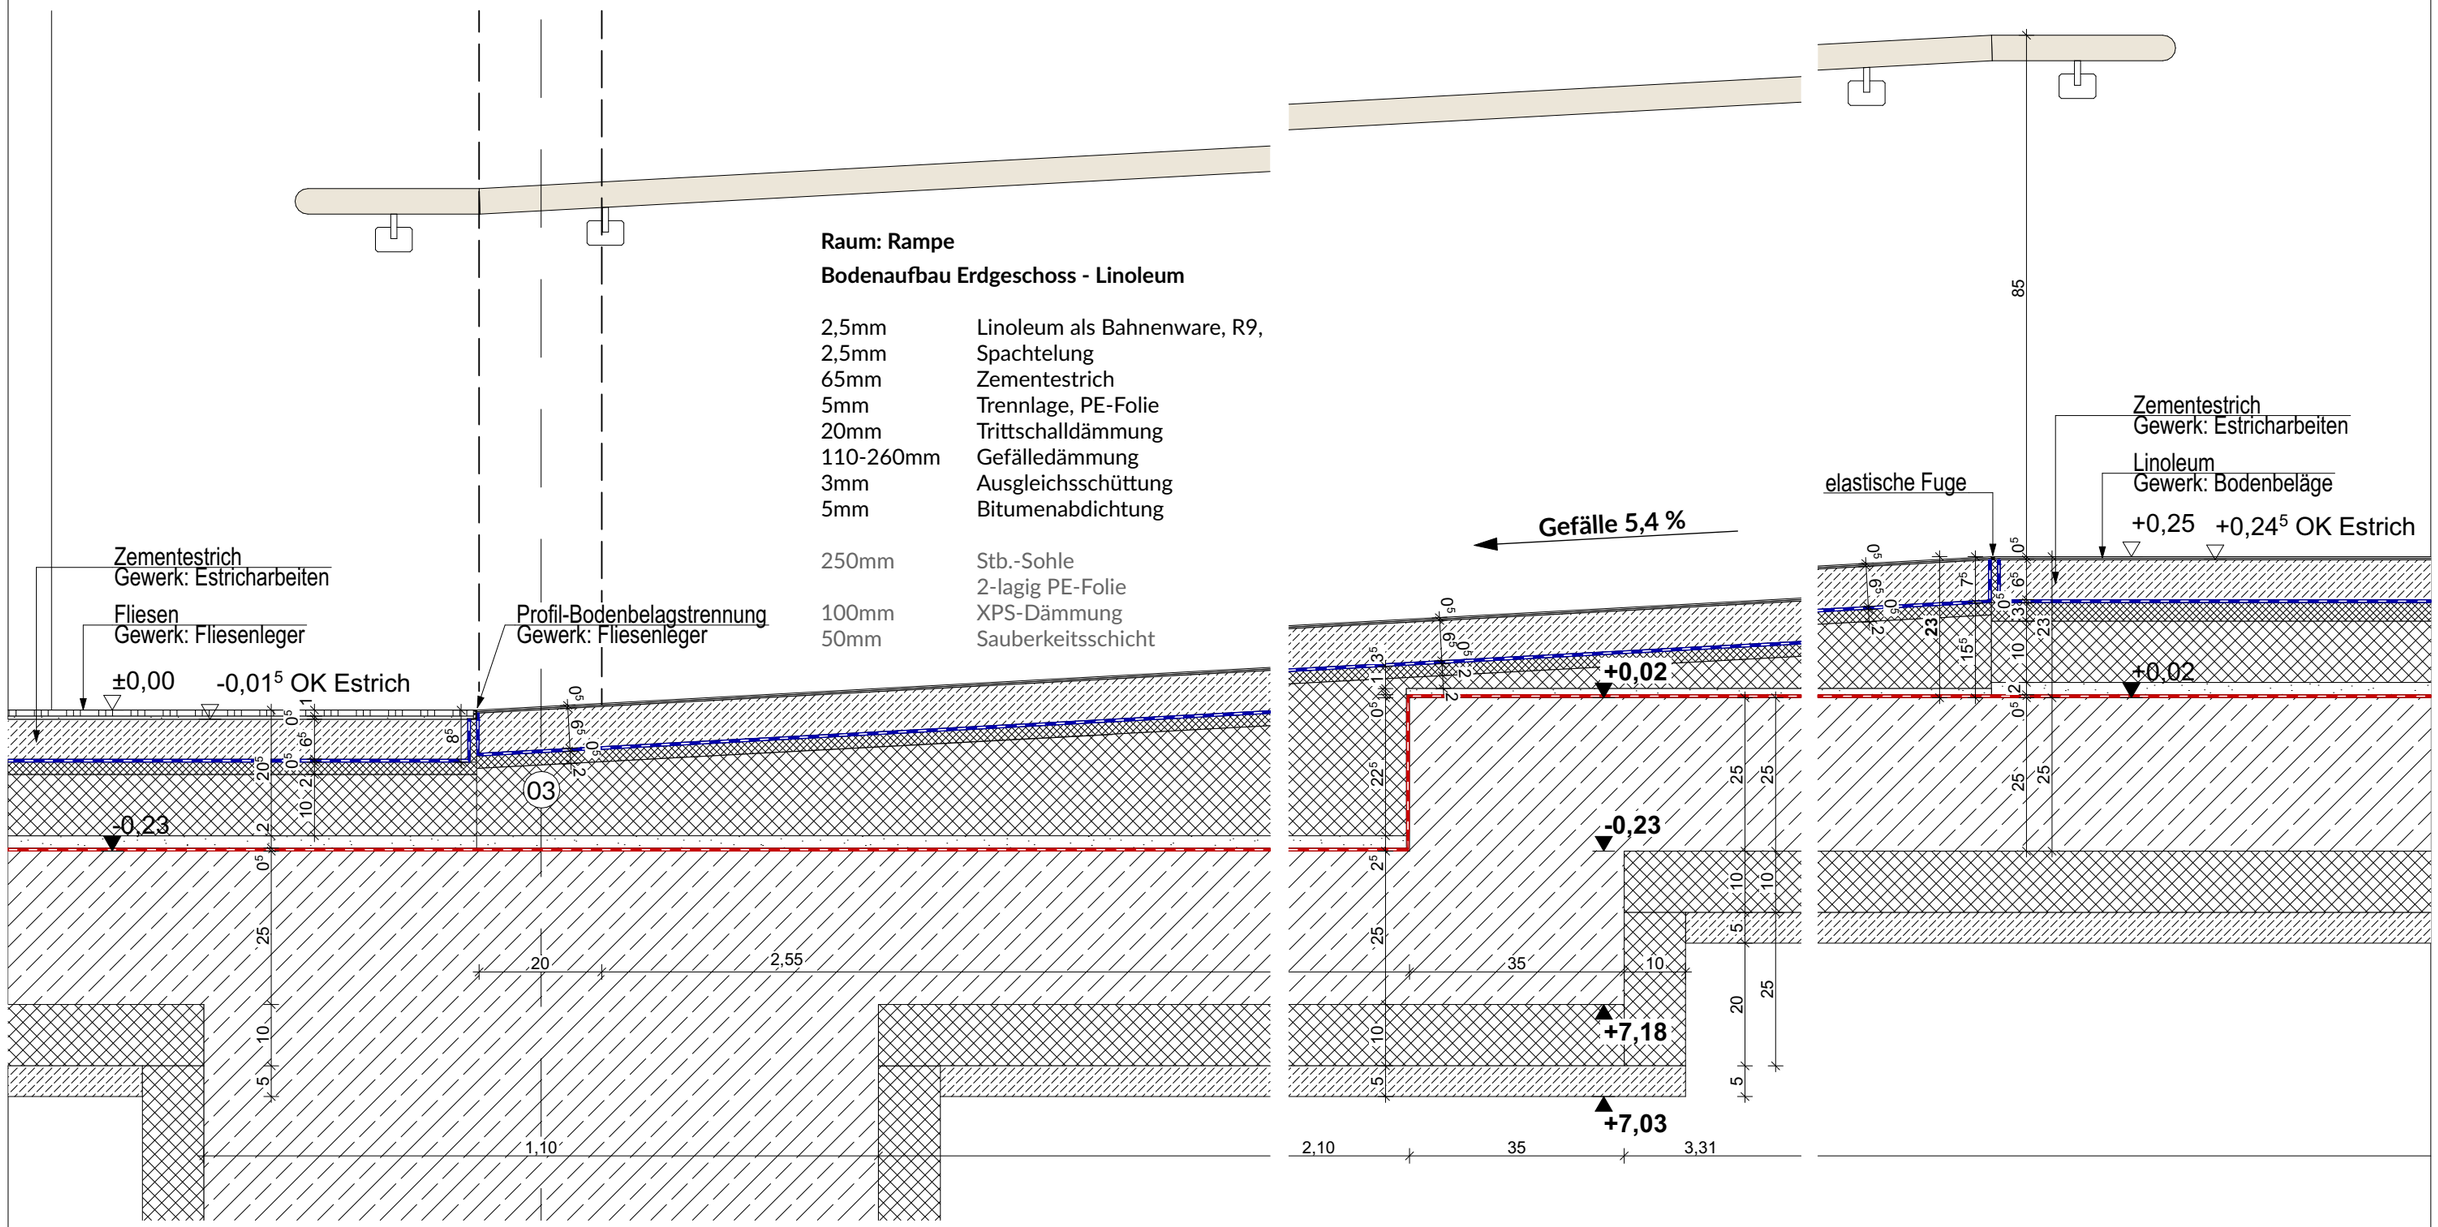

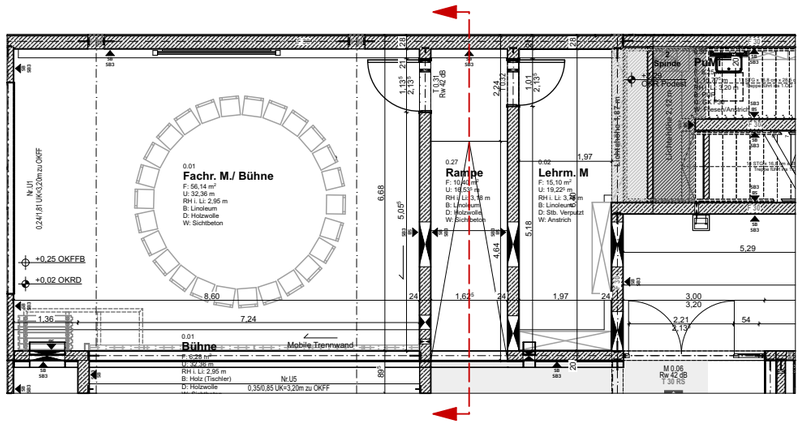

Bodenspiegel: 06.08.1

Index	Datum	Änderungen/Ergänzungen	Name

Erweiterung Grundschule Am Grünen Kamp
Am Grünen Kamp 25 27749 Delmenhorst

VORABZUG

Datum: **19.08.25**

Plan Nr.	Planinhalt	Bearbeiter:	Maßstab
06.06.2.2.1	**Bodenaufbau Rampe**		**1:10, 1:130**

Bauherr: Die Oberbürgermeisterin Fachbereich 60 - Gebäudemanagement Am Stadwall 1 27749 Delmenhorst
Tel.: 04221 991161 Fax: 04221 991260

Architekt:

Delmenhorst verbindet