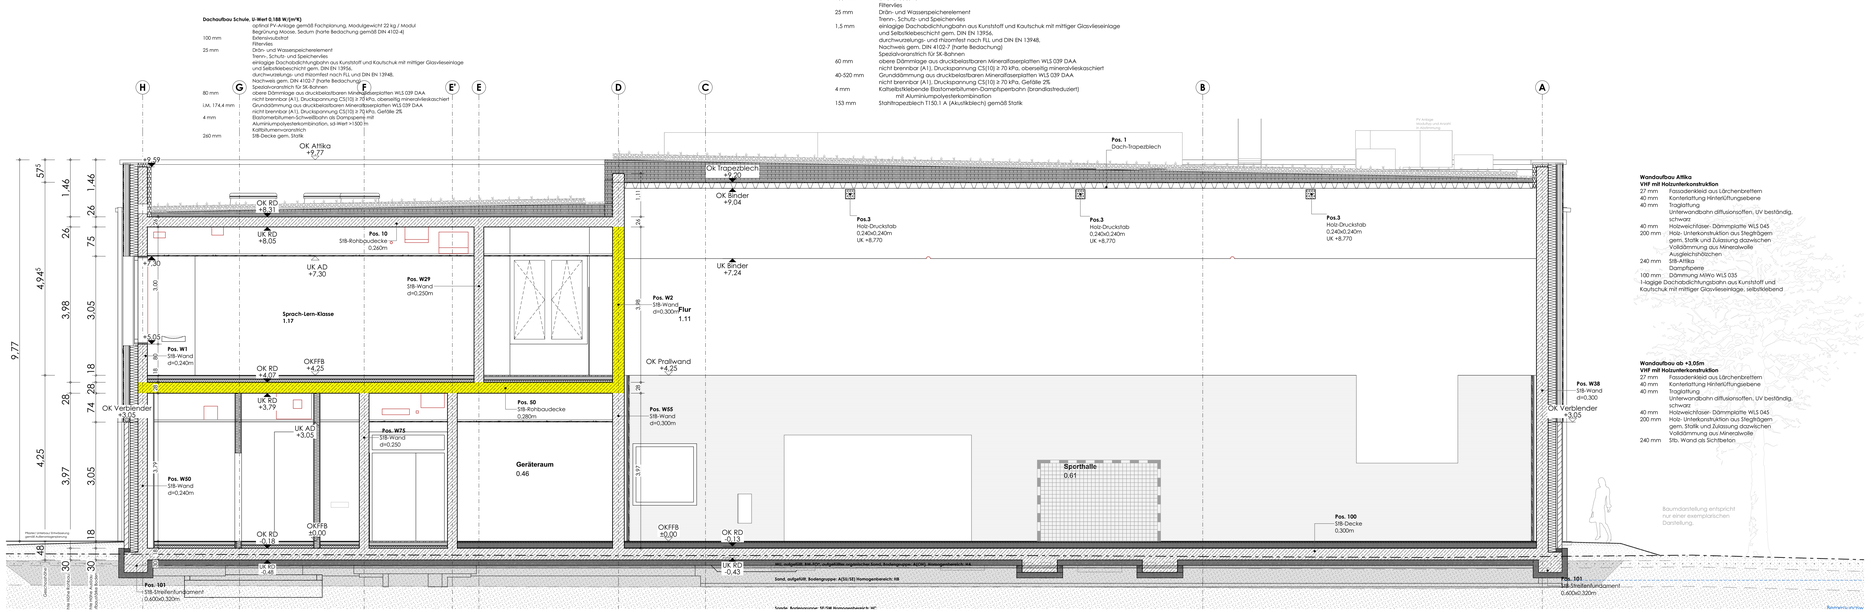

3 Schnitt (19)

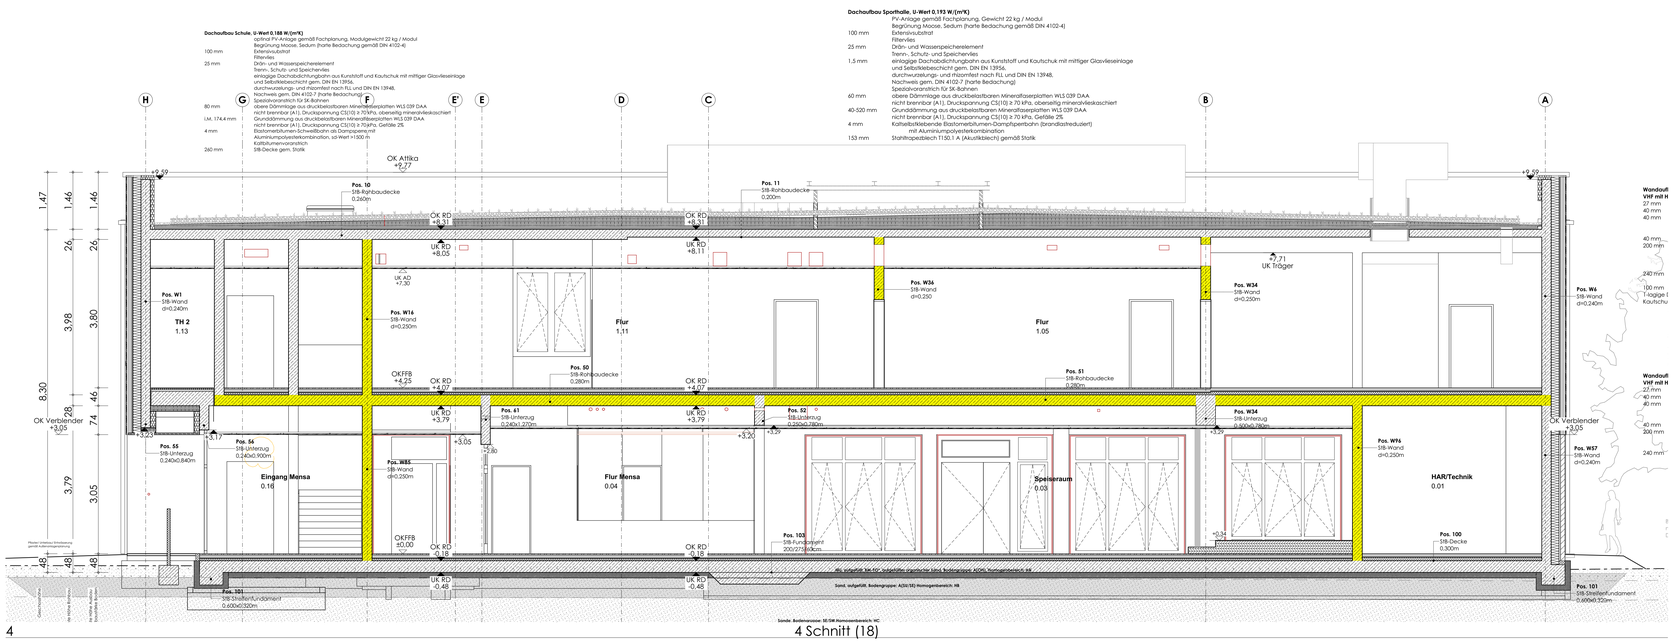

4 Schnitt (18)

LEGENDE

- Alle Maße und Angaben sind vor Baubeginn vom Ausführenden verantwortlich zu prüfen.
- Differenzen sind dem Architekten unverzüglich mitzuteilen, ansonsten haftet der Ausführende.
- Tür- und Brüstungshöhen (roh) beziehen sich auf OK FFB.
- Fensteröffnungsmaße beziehen sich auf OK Rohbaürstung oder OK. FFB. bis UK RD oder UK Sturz.
- Treppen, Inneneinrichtungen, Abmauerungen, Installationswände, Geländer etc. sind nach Detail auszuführen.
- Aufzugsschächte sind nur in Verbindung mit der freigegebenen Werkplanung des Herstellers zu errichten.
- Alle Flächenangaben beziehen sich auf Rohbaumaße (ohne Putzabzug).
- Plan gilt nur in Verbindung mit den Positions-, Schal- und Bewehrungsplänen, dem Schall- und Wärmeschutznachweis, dem Baugrundgutachten, der TGA-Planung sowie dem Brandschutzkonzept des entsprechenden Fachplaners in der jeweils gültigen Fassung.

SYMBOLE/ ABKÜRZUNGEN

KOTEN/ MAßE BAUTEILE

▼		Höhenkote Rohbau
▽		Höhenkote fertig
▽	OK	Oberkante
△	UK	Unterkante
◁	VK	Vorderkante
	RFB	Rahfußboden
	FFB	Fertigfußboden
	RD	Rohdecke
	AD	abgehängte Decke
⋈	DS	Deckensprung AD
⋈	RDS	Rohdeckensprung
	BRH	Brüstungshöhe
	LRH	lichte Raumhöhe
	i.L.	im Lichten
	rh	raumhoch
	MP	Mittelpunkt
	HP	Hochpunkt
	TP	Tiefpunkt
	GW	Grundwasserstand
	HGW	höchster GW

BAUTEILE/ GEOMETRIE

	Bodpl.	Bodenplatte
⚲	SO	Sockel z.B. unter MW
	W	Wand
	UZ	Unterzug
	ÜZ	Überzug
	S	Sturz
	SW	Schwelle
	DF	Dehnfuge
	TW	Trennwand
	VM	Vormauerung
	VSS	Vorsatzschale
	INST	Installationswand
	WV	Wandverstärkung GK
		Stahlbetonstütze
	STG	Steigung
	TRH	Treppenhaus

DACH

DAS	Dachausstieg
DFF	Dachflächenfenster
DV	Dachvorsprung
VD	Vordach
OL	Oberlicht
LS	Lichtschacht
GI	Gitterrost
SEK	Sekurant

BODEN

DF	Dehnfuge/ Bewegungsfuge
SF	Scheinfuge
BW	Belagswechsel

FENSTER/ FASSADEN/ TÜREN

DR	Drehflügel
K	Kippflügel
DK	Drehkippflügel
FV	Festverglasung
PRK	Pfosten-Riegel-Konstruktion
ROL	Rolladen
SoSchu	Sonnenschutz
SV	Sonnenschutz-verglasung
ESG	Einscheiben-sicherheitsglas
VSG	Verbund-sicherheitsglas
RC	Widerstandsklasse (DIN EN 1627)
SSK	Schallschutzklasse (VDI 2719/ DIN 4109)
R_w	(dB) bewertetes Schalldämm-Maß im eingebauten Zustand
DF	Dehnfuge

HLSKE

SW	Schmutzwasser
RW	Regenwasser
	Grundleitung SW
	Grundleitung RW
RR	Regenrohr
BE	Bodenablauf
	Fallleitung beginnend
	Fallleitung endend
	Fallltg. durchgehend
ENTL	Entlüftung
	Nennweite
HK	Heizkörper
BK	Brüstungskanal
BT	Bodentank
REV	Revisionsklappe/-öffnung (L x B)
LR	Leerrohr
LG	Lüftungsgitter
WSG	Wetterschutzgitter
	Notüberlauf
	Drainage
	Kontrollrohr DN100
	Spülrohr DN300

BRANDSCHUTZ

BMZ	Brandmeldezentrale
FSD	Feuerwehrschlüssel-depot
FSE	Freischaltelement
BSK	Brandschutzklappe
FM	Feuermelder
RM	Rauchmelder
RWA	Rauch-Wärme-Abzug
TRS1	Trockenestellgelung
WHY	Wandhydrant

SCHLITZE UND DURCHBRÜCHE

BD	Bodendurchbruch	je mit einzelnen Gewerkeangaben
BS/BA	Bodenschlitz/-aussparung	H- Heizung
DD	Deckendurchbruch	K- Klima
DS/DA	Deckenschlitz/-aussparung	L- Lüftung
WD(R)	Wanddurchbruch (rund)	S- Sanitär
WS	Wandschlitz	E- Elektro

Alle Stahlbetonflächen sind als Sichtbeton SB 2 ausführen und bilden die fertige Oberfläche.

ALLEGEMEIN

	Bestand
	Abbruch
	Änderung
	Klärung

MATERIALIEN/ OBERFLÄCHEN

	Stahlbeton - StB
SB 1-4	Sichtbetonklassen
	Wasserundurchlässiger Beton - WU
	Unbewehrter Beton
	Stahlbeton-Fertigteil
	Mauerwerk Kalksandstein - MW
	Mauerwerk nichttragend
WÄDÄ	Wärmedämmung
WDVS	Wärmedämmverbundsystem
A	Anstrich
SA	Spachtelung + Anstrich
P	Putz + Anstrich
N	Naturstein
AL	Aluminium
H	Holz
St	Stahl
G	Glas
GPa	Glaspaneel
MePa	Metallpaneel
HB	Hohlraumboden
DB	Doppelboden
	Porenbeton
	Ziegel
	Natursteln - N
	Holz - H
	Dämmung Mineralwolle - MWo
	Dämmung EPS
	Gipskarton-Ständerwand - GK
Est	Estrich
CT	Zementestrich
CA	Anhydritestrich
AS	Gussasphaltestrich
F	Fliesen
T	Teppichboden
PK	Parkett
TZ	Terrazzo
L	Linoleum
K	Kautschuk
PVC	PVC
B	Beschichtung
Epoxi	Epoxidharzbeschichtung
SLM	Sauberlaufmatte

BRANDSCHUTZ (DIN 4102 ff)

	feuerhemmend (fh) - F30	A	nichtbrennbare Baustoffe
	hochfeuerhemmend (hf) - F60-AB	B	brennbare Baustoffe
	feuerbeständig (fb) - F90-AB	AB	wesentliche Teile sind nichtbrennbare Baustoffe
	BWEW - Brandwandersatzwand F90-A		
	BW - Brandwand F90-A		

NA	Notausgang, lichtes Durchgangsmaß gem. LBO, ASR	rs	Rauchschutztür nach DIN 18095
		T30	Tür feuerhemmend
s	Tür selbstschließend	T30rs	Tür fh, rauchdicht nach DIN 18095
d	Tür dichtschließend	T90	Tür feuerbeständig
ds	Tür dicht- und selbstschließend	T90rs	Tür fb, rauchdicht nach DIN 18095

BAUVORHABEN GSB Delmenhorst
Neubau Sporthalle+Mensa & Fachklassen
Beethovenstraße 14
in 27753 Delmenhorst

BAUHERR Stadt Delmenhorst, Die Oberbürgermeisterin
Stadthaus I
27749 Delmenhorst

Bauwerksübersicht

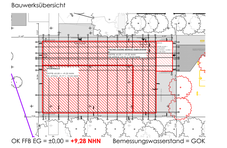

23-01_AS.11
PLANNUMMER FREIGEGEBEN BAUHERR

1:50
MAßSTAB PLANER

Schnitte 3+4

Ausschreibung