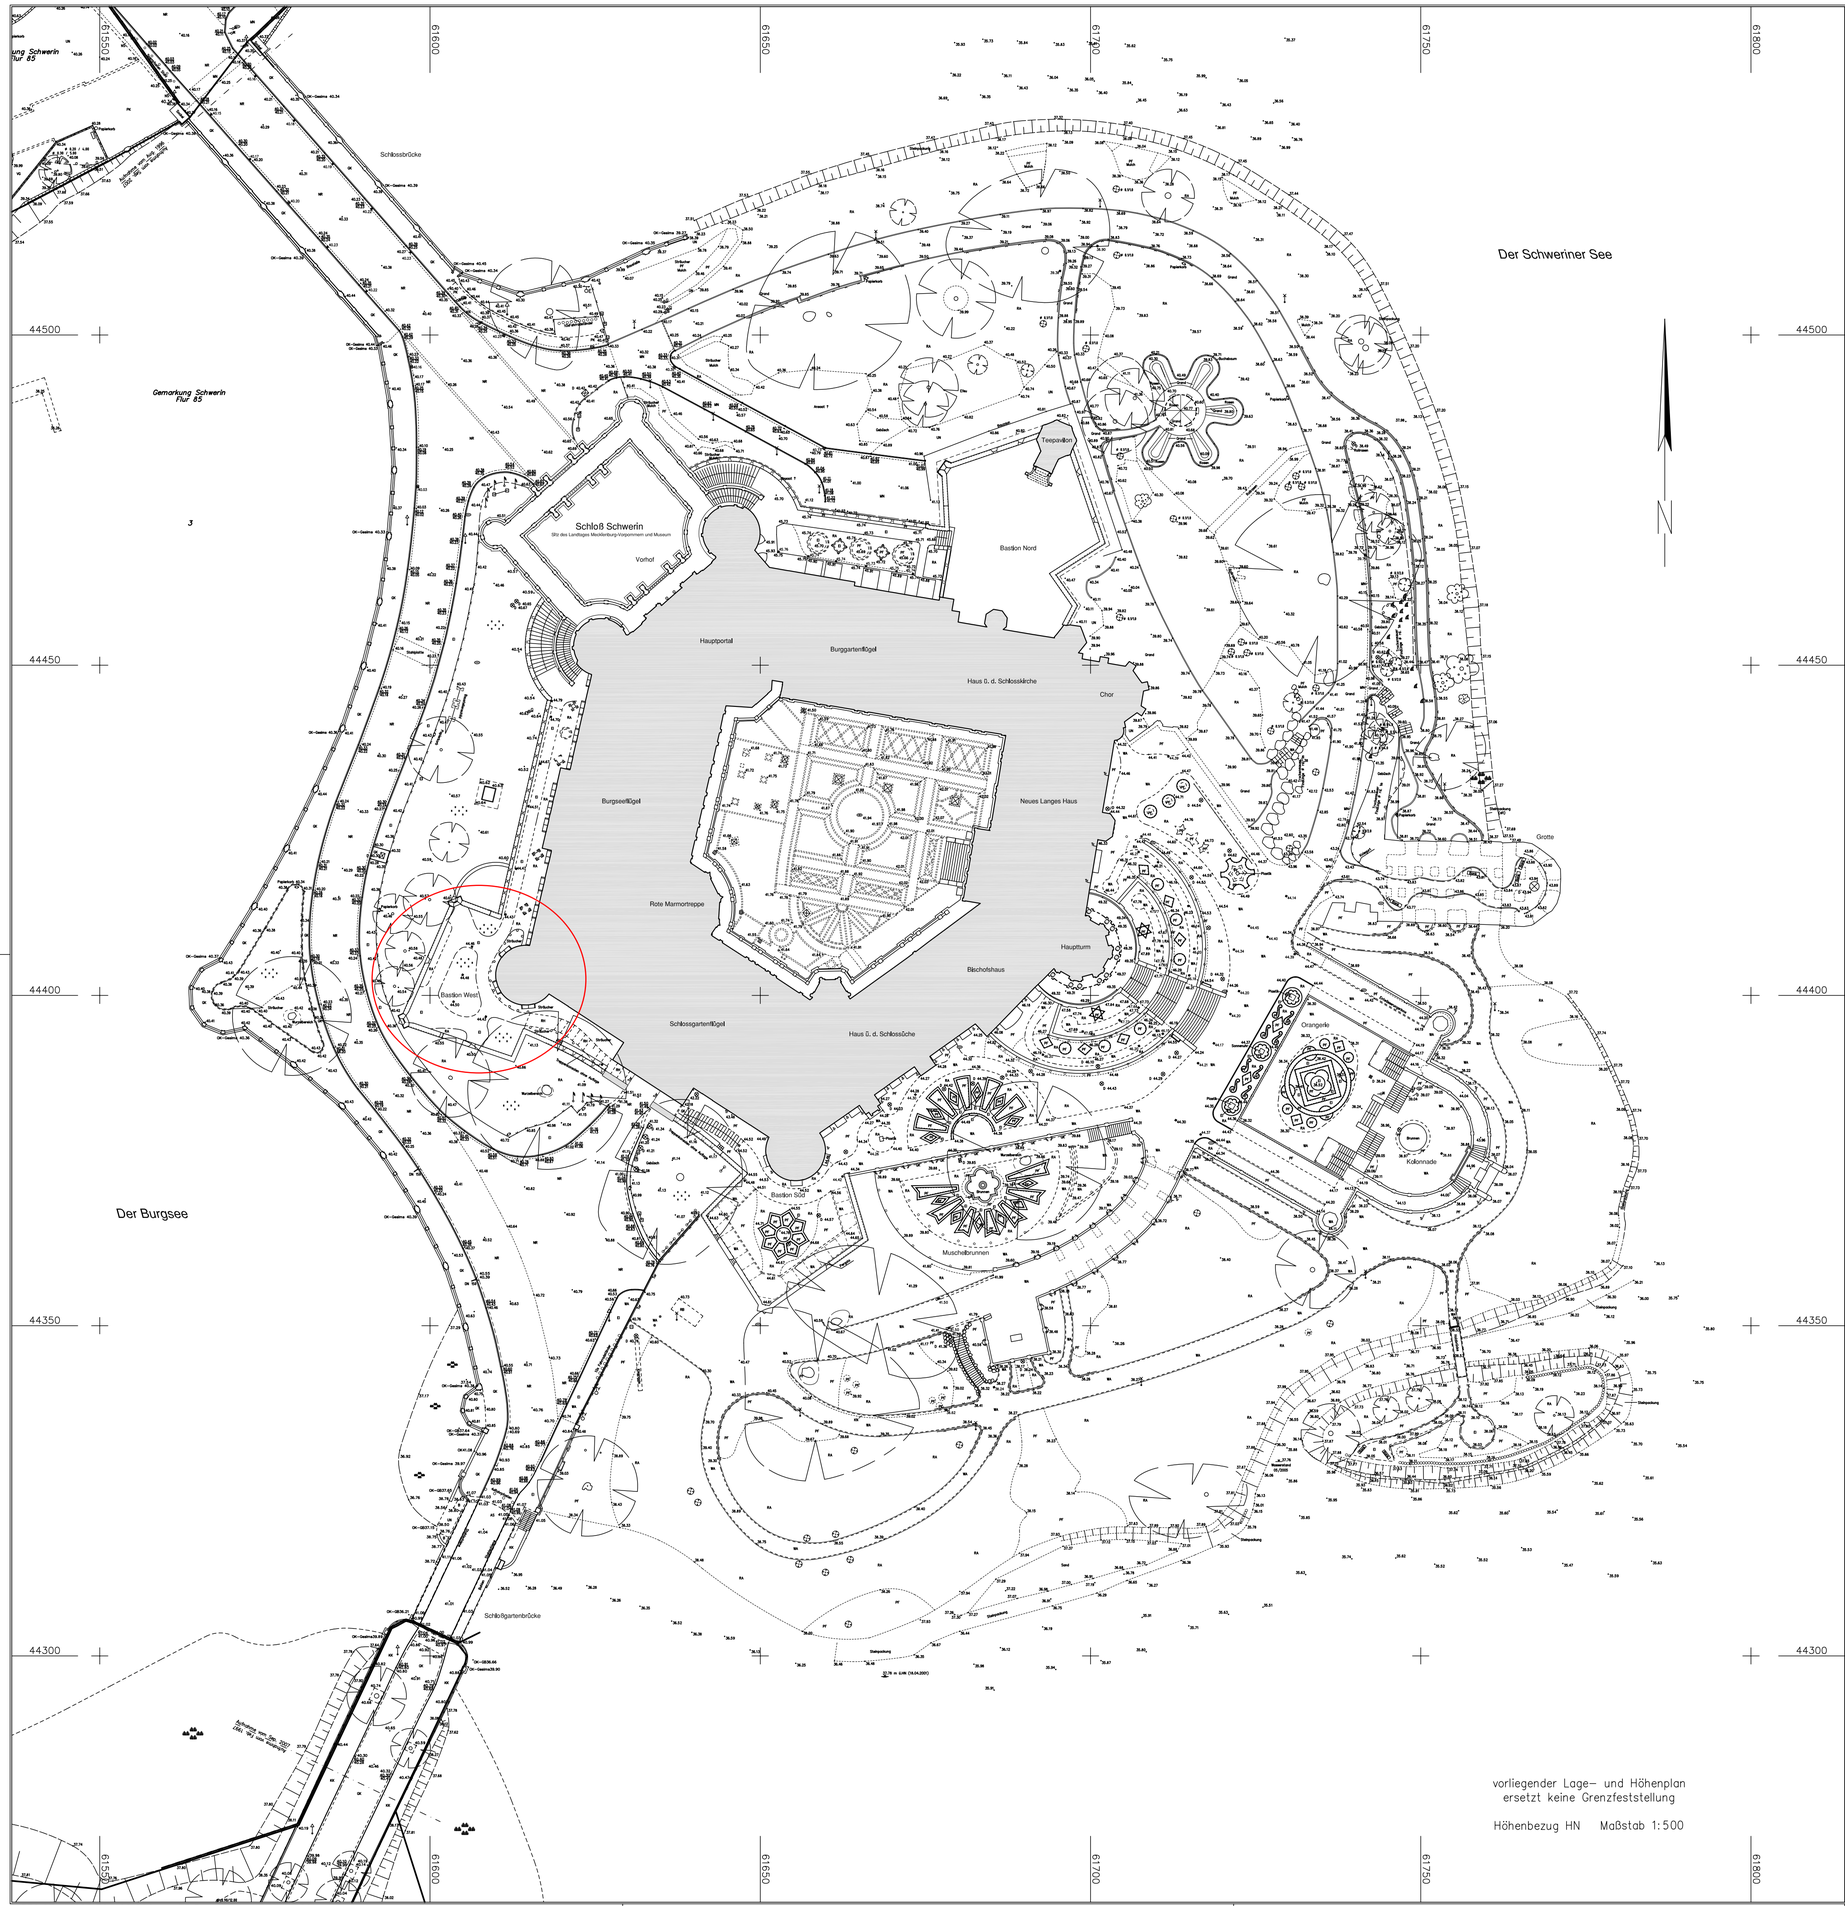

61536.67 44262.70 100.000gon 55.5cm 57.4cm M 1:500

Legende für Lage- und Höhenpläne

der Maßstäbe 1:200, 1:250, 1:500 und 1:1000

Hochbord		Treppe		Z	Telefonzelle
Tiefbord		G W	Gas-/Wasserschieber		Findling
Weg			Unterflurhydrant	E	Verteiler Hevag
Materialwechsel			Oberflurhydrant	BP	Verteiler Telekom
Zaun			Kontrollschacht rund	ø Stamm/ØKrone	Baum (maßstäblich)
Mauer			Kontrollschacht eckig		
Stützmauer			Straßeneinlauf 30/30		Aufnahmepunkt
Gebüsch			Straßeneinlauf 50/50	"Höhe	Meßpunkt
Böschung			Straßeneinlauf 50/30	First Traufe	Firsthöhe Traufhöhe
Wohngebäude			Verkehrszeichen (Stahlmast)	1	Gebäudenummer
Wirtschaftsgebäude			Laterne (Stahlmast)	(2)	Anzahl Vollgeschosse
Überdachung			Laterne (Wandbefestigung)	EH Höhe	Eintrittshöhe

Kurzzeichen für Befestigungsarten

Fahrbahnen

AS	Asphalt
VR	Reihensteinpflasterbefestigung, vergossen
NR	Reihensteinpflasterbefestigung, nicht vergossen
GK	Granitkleinpflasterbefestigung
RH	Rauhpflasterbefestigung
VS	Schlackensteinpflasterbefestigung, vergossen
NS	Schlackensteinpflasterbefestigung, nicht vergossen
WB	Wabensteinpflasterbefestigung
VB	Verbundsteinpflasterbefestigung
RB	Rechtecksteinpflasterbefestigung
BS	Betonsteinpflasterbefestigung
KK	Klinkerpflasterbefestigung
HO	Holz (Bohlen, Pflaster)
WA	Wassergebundene Befestigung
EI	Einfache Befestigung, nicht wassergebunden
UN	Unbefestigt
B	Beton, gegossen
RGP	Rasengitterplatten
SBP	Straßenbauplatten

Nebenflächen

KN	Kleinformatiges Natursteinpflaster
MN	Mittelformatiges Natursteinpflaster
GN	Großformatiges Natursteinpflaster
NP	Natursteinplatten
PK	Platten aus Kunststein (u.a. Betonplatten)
WG	Wabensteinpflaster
VG	Verbundsteinpflaster
RG	Rechtecksteinpflaster
KG	Ziegelsteinpflaster
SG	sonstige Kunststeinpflaster
GG	Grand- Schlacke- Befestigung
PF	Pflanzung (Rasen und Gehölz)
RA	Rasen (nur oder weit überwiegend)
GH	Gehölz (nur oder weit überwiegend)
BW	Bauwerk
BDW	Betonsteindeckwerk
AG	Asphalt

Westbastion

INDEX	DATUM	GEZEICHNET	ÄNDERUNGSGEGENSTAND	VERANLASSER

ÄNDERUNGEN

Betrieb für Bau und Liegenschaften M-V / GB Schwerin
WERDERSTRASSE 4, 19055 SCHWERIN, TEL.: (0385) 5 09-0, FAX: (0385) 5 09-1 24

PLANVERFASSER
AUFGESTELLT
Holger Döring + Rainer Wulff
Beratende Ingenieure
Ingenieur- und Vermessungsbüro
Kanalstraße 20 23970 Wismar
Tel. 03841 / 212966 Fax 03841 /213062
E-Mail: IVB.Doering@T-Online.de

GEMESSEN / NAME	GEMESSEN / DATUM	BEARBEITET / NAME	BEARBEITET / DATUM
Gieseler	versch.	Gieseler	05.10.2007

OBJEKTBEZEICHNUNG

Schloss Schwerin
Schlossinsel
Lage- und Höhenplan

NORDPFEIL

ORIENTIERUNGSDARSTELLUNG / GEBÄUDE

SCHLOSS SCHWERIN

Gebäude/Schlossbereiche :

1 Burggartenflügel, 1a Pferdestall
2 Haus über der Schlosskirche (HüKi), 2a Chor
3 Neues Langes Haus (NLH)
4 Bischofshaus (BH)
5 Haus über der Schlossküche (HüKü)
6 Schlossgartenflügel (SGF)
7 Burgseeflügel (BSF)
8 Hauptportal (HP); 8a Prunkkuppel (PK)
8b Portalturm West (re.), 8c Portalturm Nord (li.)
9 Orangerie, 9a Orangeriehof (Gartenhof)
10 Hauptturm (HT)
11 Terrassen am Hauptturm
12 Weinlaubsaal (Gr.Orangeriesaal)
13 Medaillonsaal (Kl. Orangeriesaal)
13a Muschelbrunnen
14 Südbastion mit Südturm
15 Westbastion mit Westturm
16 Vorhof
17 Nordbastion, 17a Teepavillon
18 Grotte
19 Kolonnade, 19a Kolonnadenhof
20 Schlosshof
21 Schlossbrücke
22 Schlossgartenbrücke
23 Uferzone
24 Burggarten
25 Viadukt
26 Rampe
27 Kahngang
28 Vorbau
29 Gartenportal
30 Kuppelturm RMT
31 Wendelstein (Uhrenturm)
32 Obotritentreppe

MASSSTAB	CODIERUNGS-CAD	ZEICHNUNGS-NR.	INDEX
1:500	D-LHP-051007	D-LHP-051007	