




Legende Kostenbereiche :

1. RA	7.1 a-f	Garderoben, Schließfächer, WC-Anlagen f. Besucher
entfällt	7.2	Umkleiden f. Polizei
1. RA	7.4	Zuwegung Zutrittsberechtigter trennen von Besuchern
1. RA	7.6	endgültige Räume Polizeistation
2. RA	7.3 b	Raum für Besucherdienst herrichten
entfällt	10	Erweiterung Bibliothek am jetzigen Standort mit Einrichtung
2. RA	8	Ausbau Bastion für Warten Besucher und Veranstaltungen
2. RA	8.1	Restauration
1. RA	20	Aufzug (EG-3.OG, Masch.raum im TK) im angrenzenden Bereich im zushg. mit Bau Plenarsaal errichtet
2. RA	30	Dachsanierung

**BETRIEB FUER BAU
UND LIEGENSCHAFTEN M-V**
GESCHAEFTSBEREICH SCHWERIN

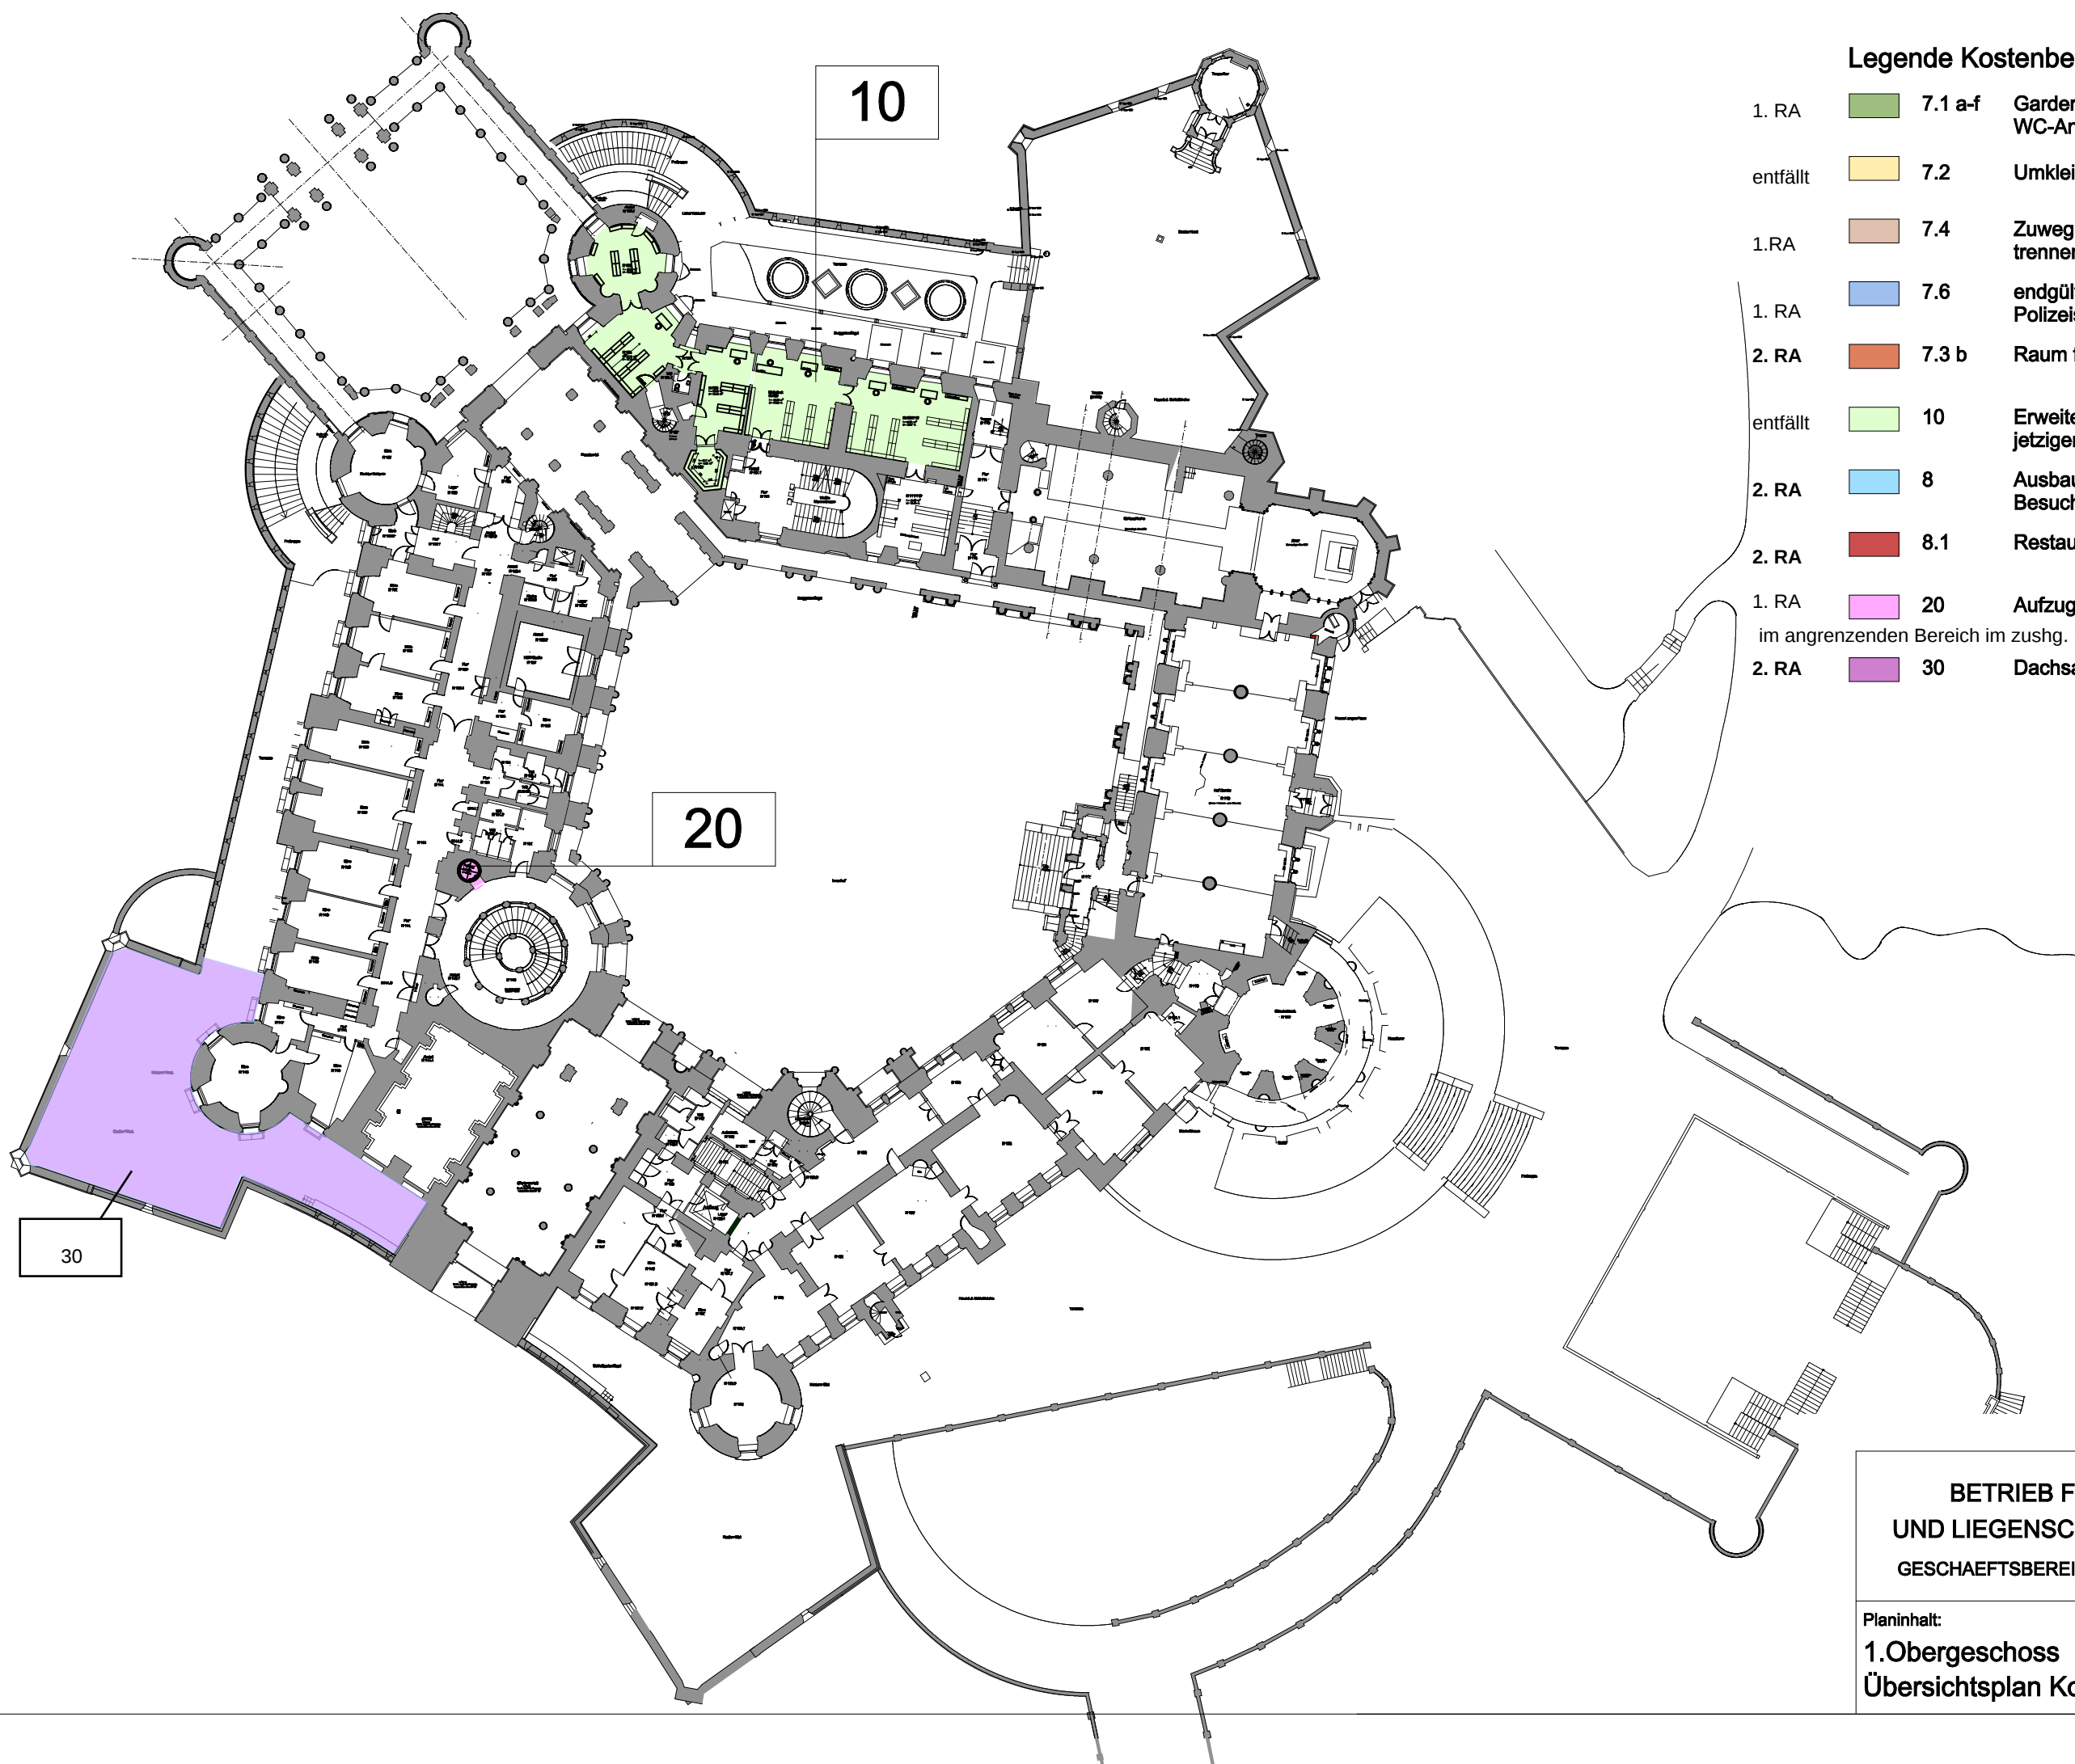

Planinhalt:
1.Obergeschoss
Übersichtsplan Kostenbereiche

Masstab:
1:500
Zeichn.-Nr.:
08.06.2009