

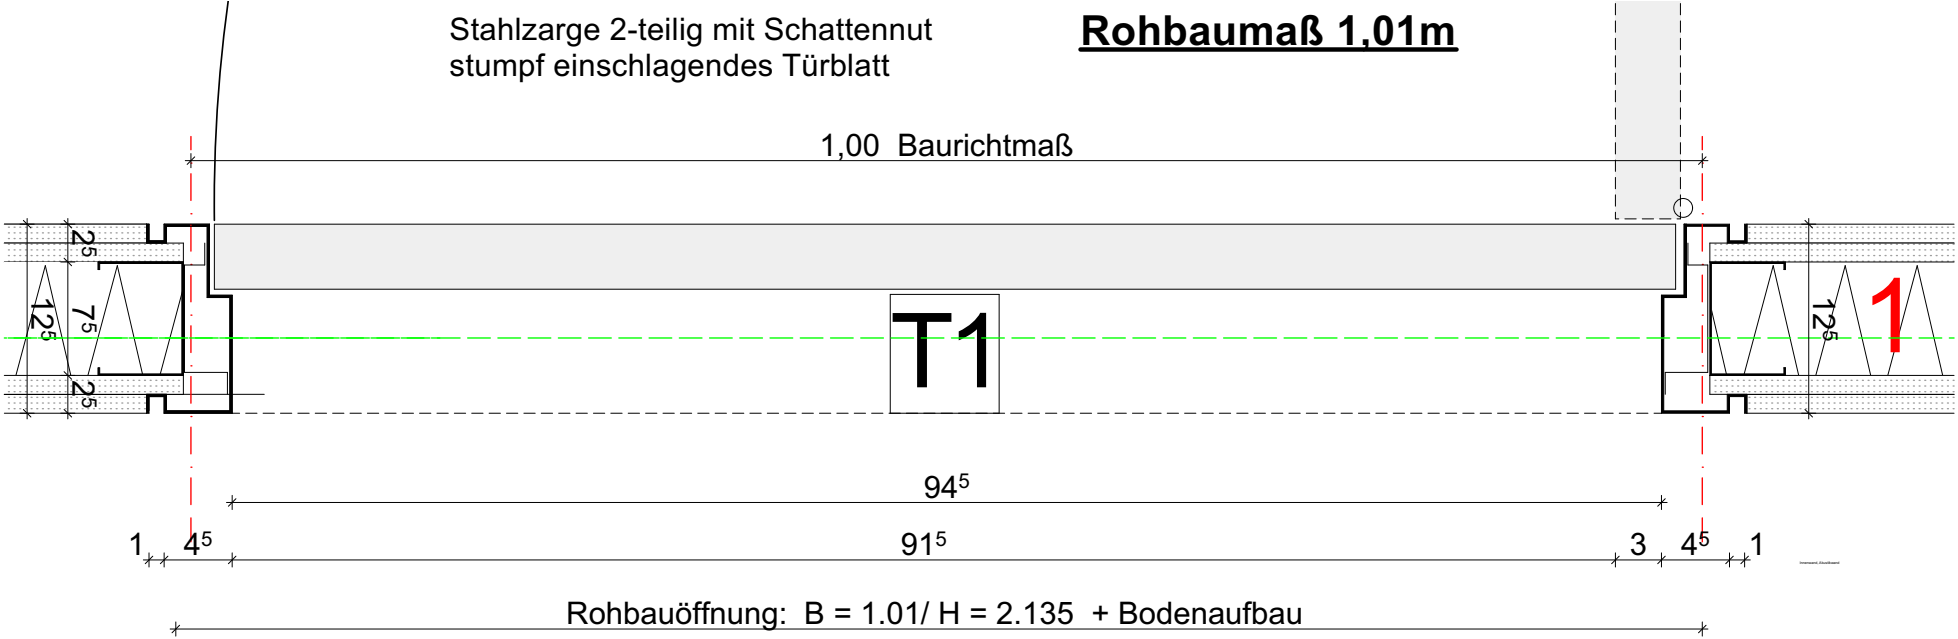


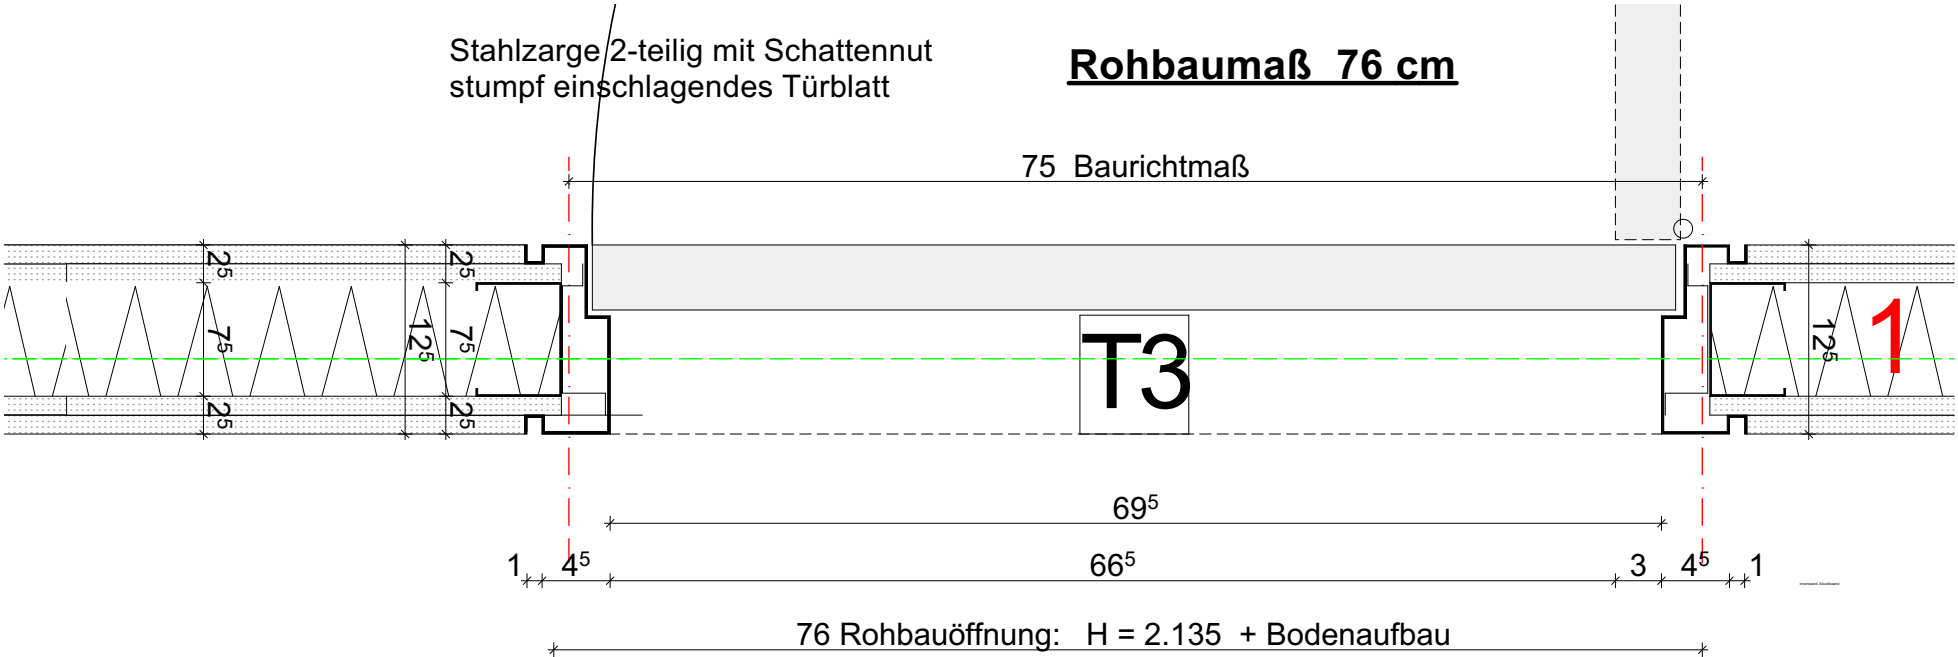

1 Innenwand CW75

GK Platte	12,5 mm
GK Platte	12,5 mm
CW 75/ Dämmung	75 mm
GK Platte	12,5 mm
GK Platte	12,5 mm

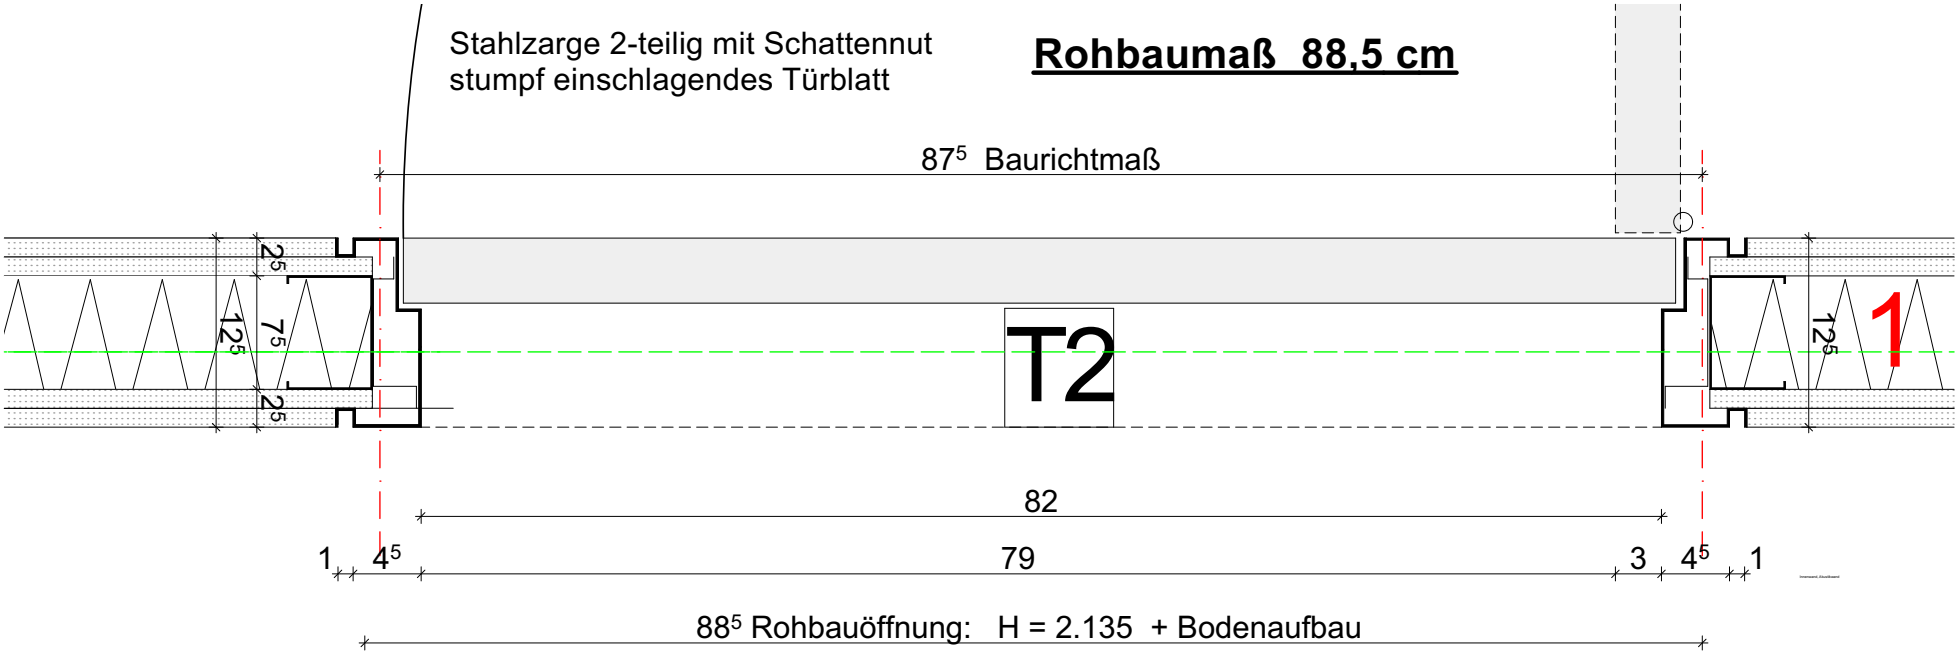

+/-0,00 = 426,84 üNN =OK FFB

24323	Erweiterung Zeppelin- Realschule		
LEISTUNGS PHASE	Ausführungsplanung		
PLANINHALT	Türen Einbaudetails T1 - T3		
MASSSTAB 1:50, 1:5	GEZ. jb	DATUM 04.03.26	PLAN-NR. _ INDEX 24323-5-540 AN_C
DATUM 03.08.2026	ÄNDERUNG		INDEX C
PLANUNG			