


z.B. Fireboard (Fa. Knauf)	15 mm
z.B. Fireboard (Fa. Knauf)	15 mm
CW 75/ Dämmung A1	75 mm
z.B. Fireboard (Fa. Knauf)	15 mm
z.B. Fireboard (Fa. Knauf)	15 mm

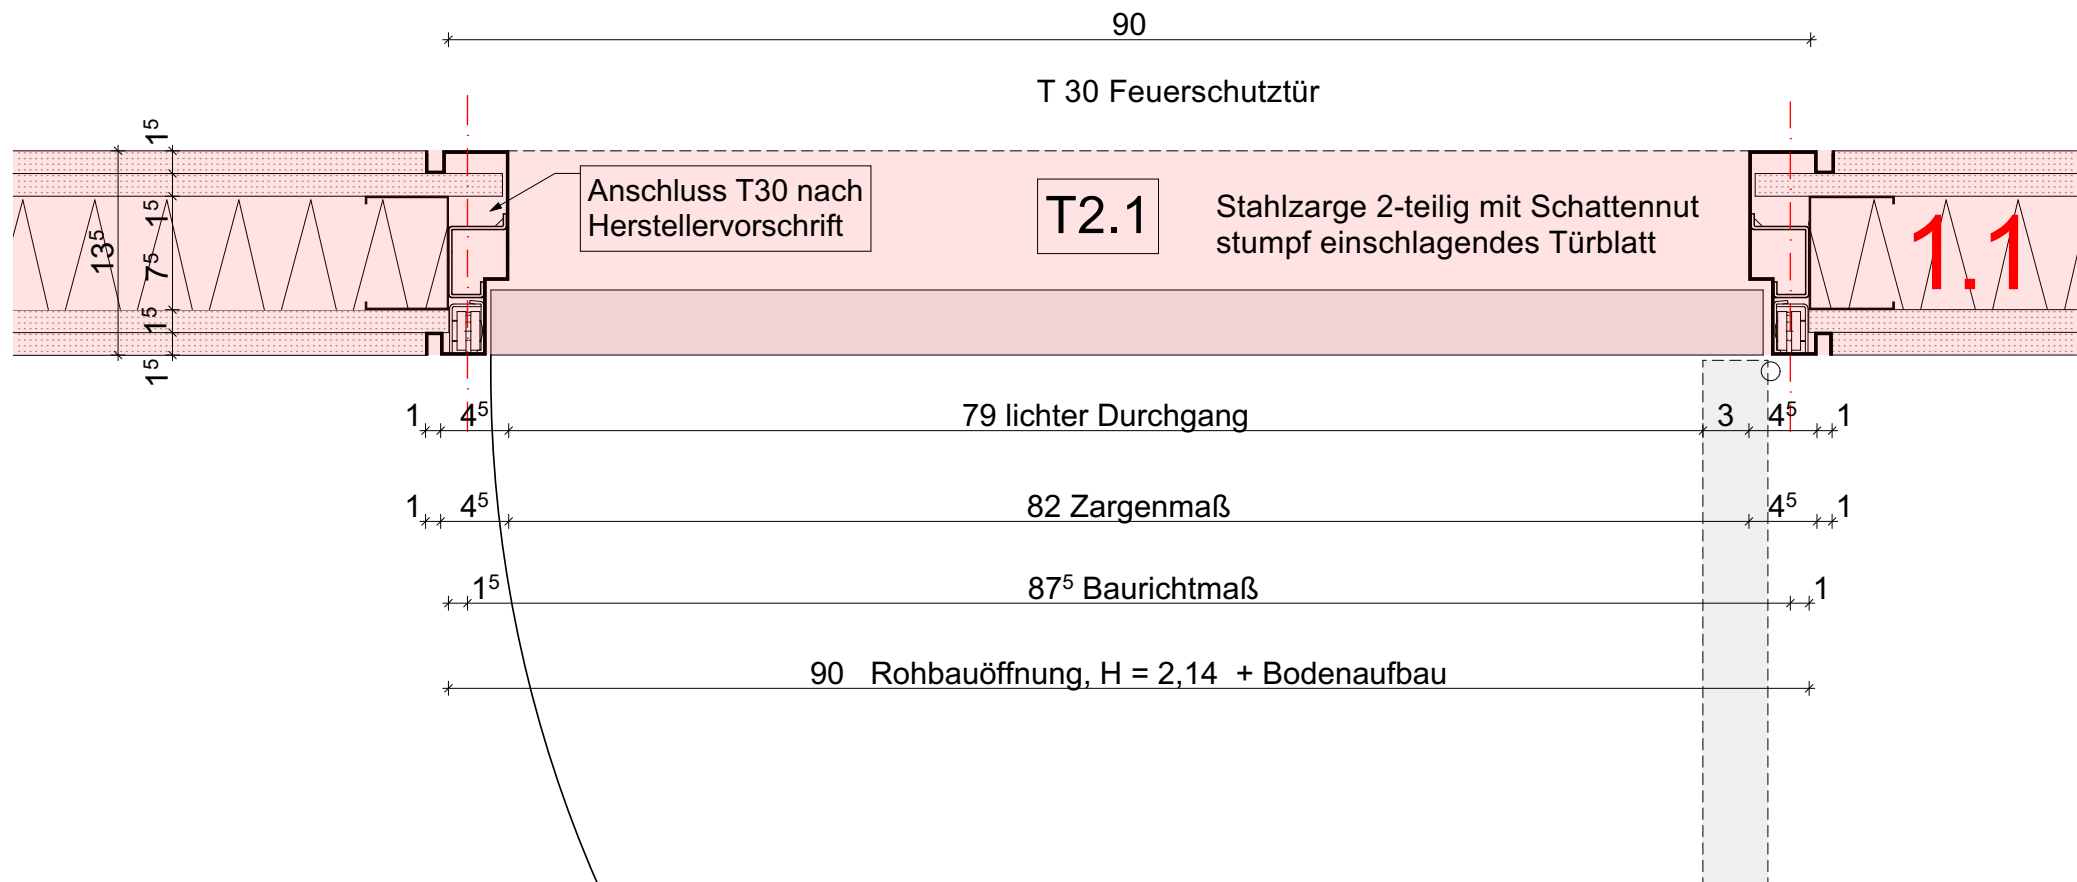

24323	Erweiterung Zeppelin- Realschule
-------	----------------------------------

LEISTUNGS PHASE	Ausführungsplanung		
PLANINHALT	Türen Einbaudetails T1.1 ; T2.1		
MASSTAB 1:50, 1:5	GEZ. jb	DATUM 04.03.26	PLAN-NR. _ INDEX 24323-5-541 AN_C
DATUM	ÄNDERUNG		INDEX
03.08.2026			C
PLANUNG			