



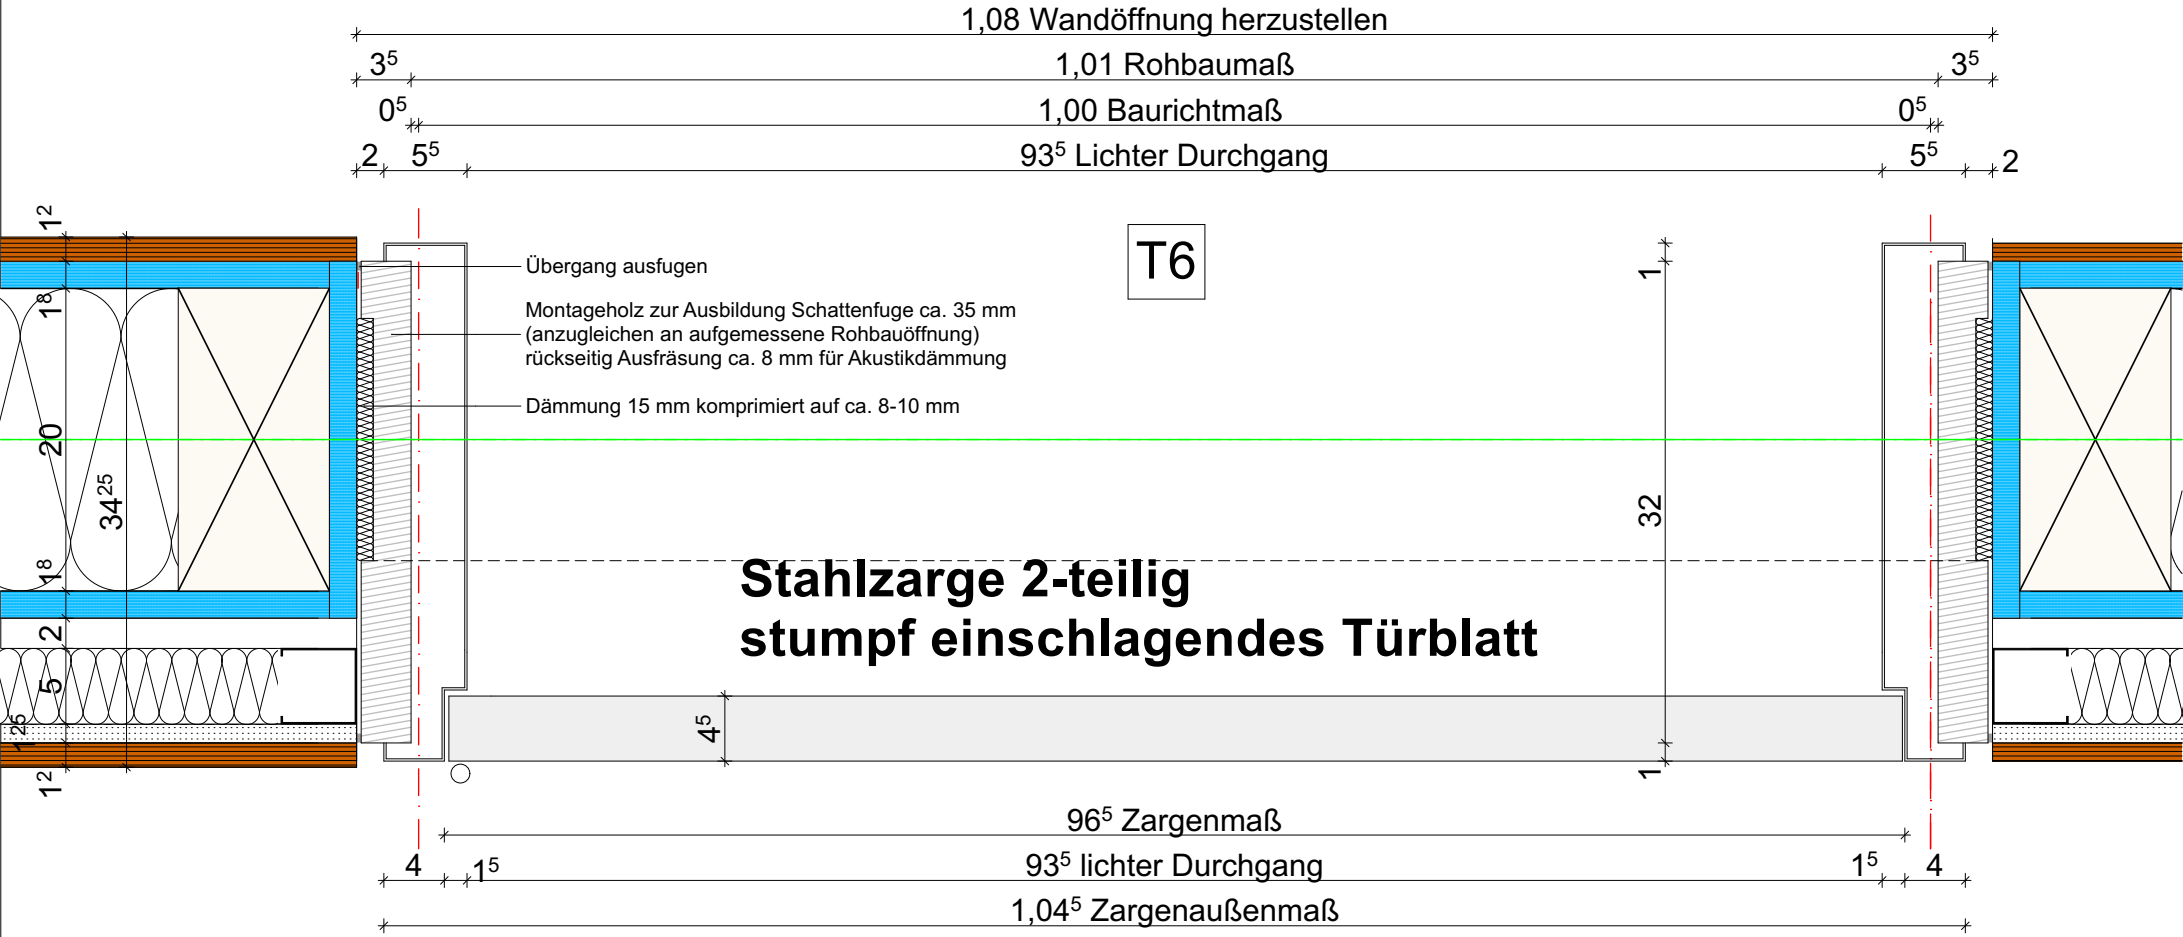

T6 $R_w \geq 32$ dB
baurechtlicher Mindestschallschutz nach DIN 4109-1:2018,
Tabelle 6, Zeile 8:
Türen zwischen Unterrichtsräumen oder ähnlichen Räumen und
Fluren

4 Innenwand Holzständer tragend

3-Schichtpl. 16mm ab 2,15m GK	12,5 mm
GK (p>680kg/m3)	12,5 mm
CW 50 / Dämmung MW	50 mm
Luftschicht	30 mm
GKF (p>680kg/m3)	18 mm
Holzständer / ZelluloseD	200 mm
GKF (p>680kg/m3)	18 mm

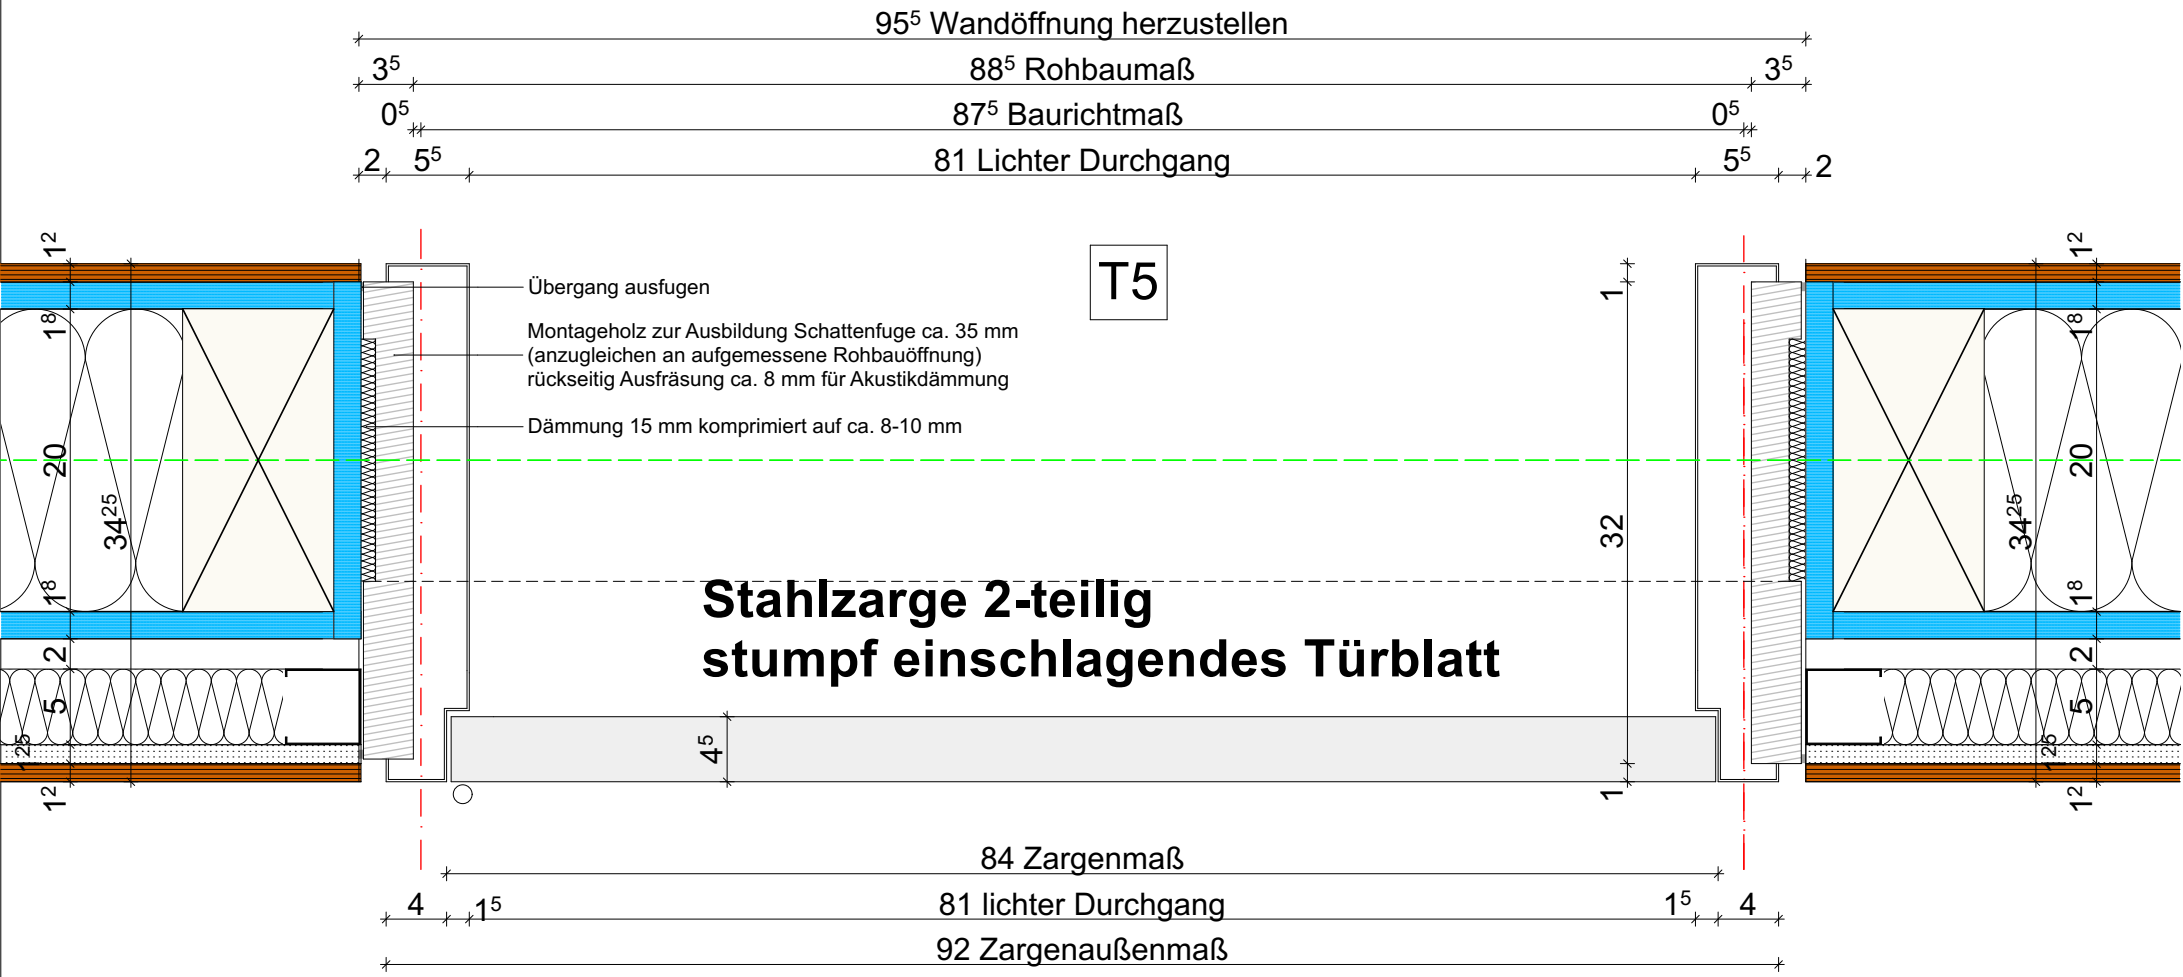

T5 $R_w \geq 32$ dB
baurechtlicher Mindestschallschutz nach DIN 4109-1:2018,
Tabelle 6, Zeile 8:
Türen zwischen Unterrichtsräumen oder ähnlichen Räumen und
Fluren

+0,00 = 426,84 üNN =OK FFB

24323	Erweiterung Zeppelin- Realschule		
LEISTUNGS PHASE	Ausführungsplanung		
PLANINHALT	Türen Einbaudetails T5 , T6		
MASSTAB 1:50, 1:5	GEZ. jb	DATUM 04.03.26	PLAN-NR. _ INDEX 24323-5-542 AN_C
DATUM	ÄNDERUNG		INDEX
03.08.2026			C
PLANUNG			