



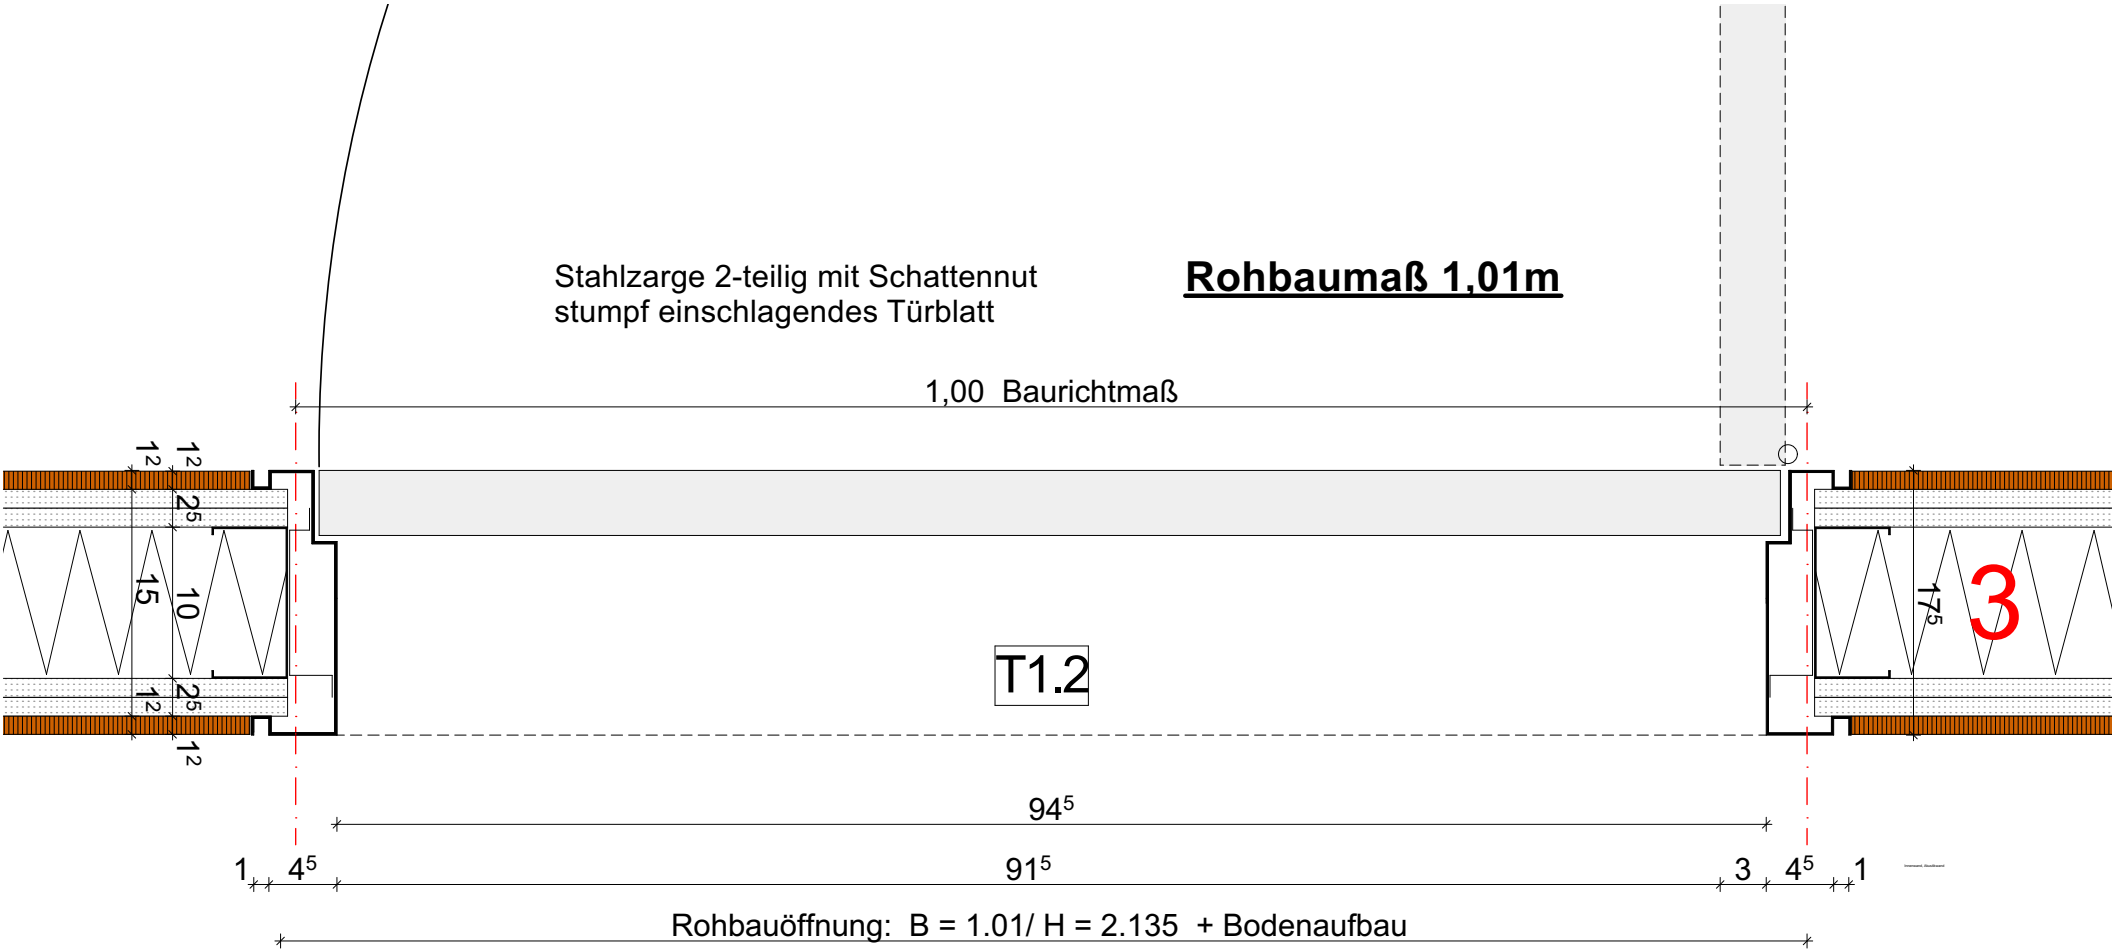

T1.2 $R_w \geq 32$ dB
baurechtlicher Mindestschallschutz nach DIN 4109-1:2018,
Tabelle 6, Zeile 8:
Türen zwischen Unterrichtsräumen oder ähnlichen Räumen und
Fluren

- 3 Innenwand CW100 Klassen**
- 3-Schichtpl. 16mm ab 2,15m GK 12,5 mm
 - GKB 12,5 mm
 - GKB 12,5 mm
 - CW 100/Dämmung MW 80mm 100 mm
 - GKB 12,5 mm
 - GKB 12,5 mm
 - 3-Schichtpl. 16mm ab 2,15m GK 12,5 mm

- 3.1 Innenwand CW100 Klassen F60**
- 3-Schichtpl. 16mm ab 2,15m GK 12,5 mm
 - z.B.Fireboard (Fa.Knauf) 15 mm
 - z.B.Fireboard (Fa.Knauf) 15 mm
 - CW 100/Dämmung A1 80mm 100 mm
 - z.B.Fireboard (Fa.Knauf) 15 mm
 - z.B.Fireboard (Fa.Knauf) 15 mm
 - 3-Schichtpl. 16mm ab 2,15m GK 12,5 mm

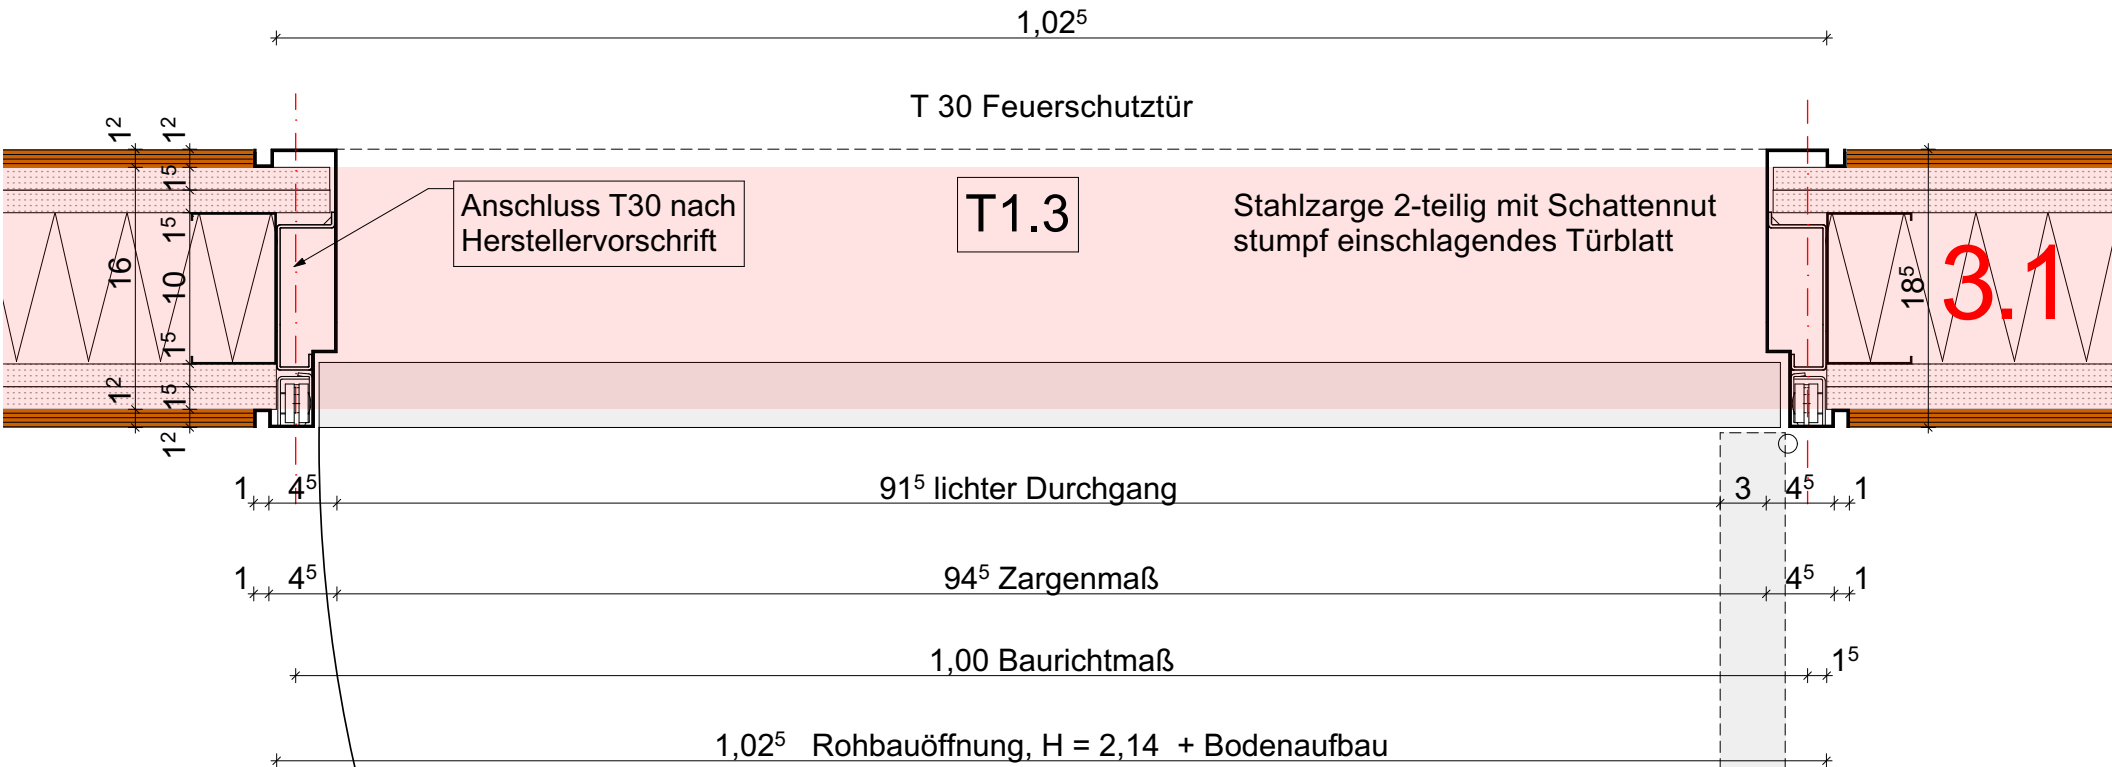

T1.3 $R_w \geq 32$ dB
baurechtlicher Mindestschallschutz nach DIN 4109-1:2018,
Tabelle 6, Zeile 8:
Türen zwischen Unterrichtsräumen oder ähnlichen Räumen und
Fluren

+0,00 = 426,84 üNN =OK FFB

24323	Erweiterung Zeppelin- Realschule			
LEISTUNGS PHASE	Ausführungsplanung			
PLANINHALT	Türen Einbaudetails T1.2 ; T1.3			
MASSTAB 1:50, 1:5	GEZ. jb	DATUM 04.03.26	PLAN-NR. _ INDEX 24323-5-544 AN_C	
DATUM	ÄNDERUNG			INDEX
03.08.2026				C
PLANUNG				