
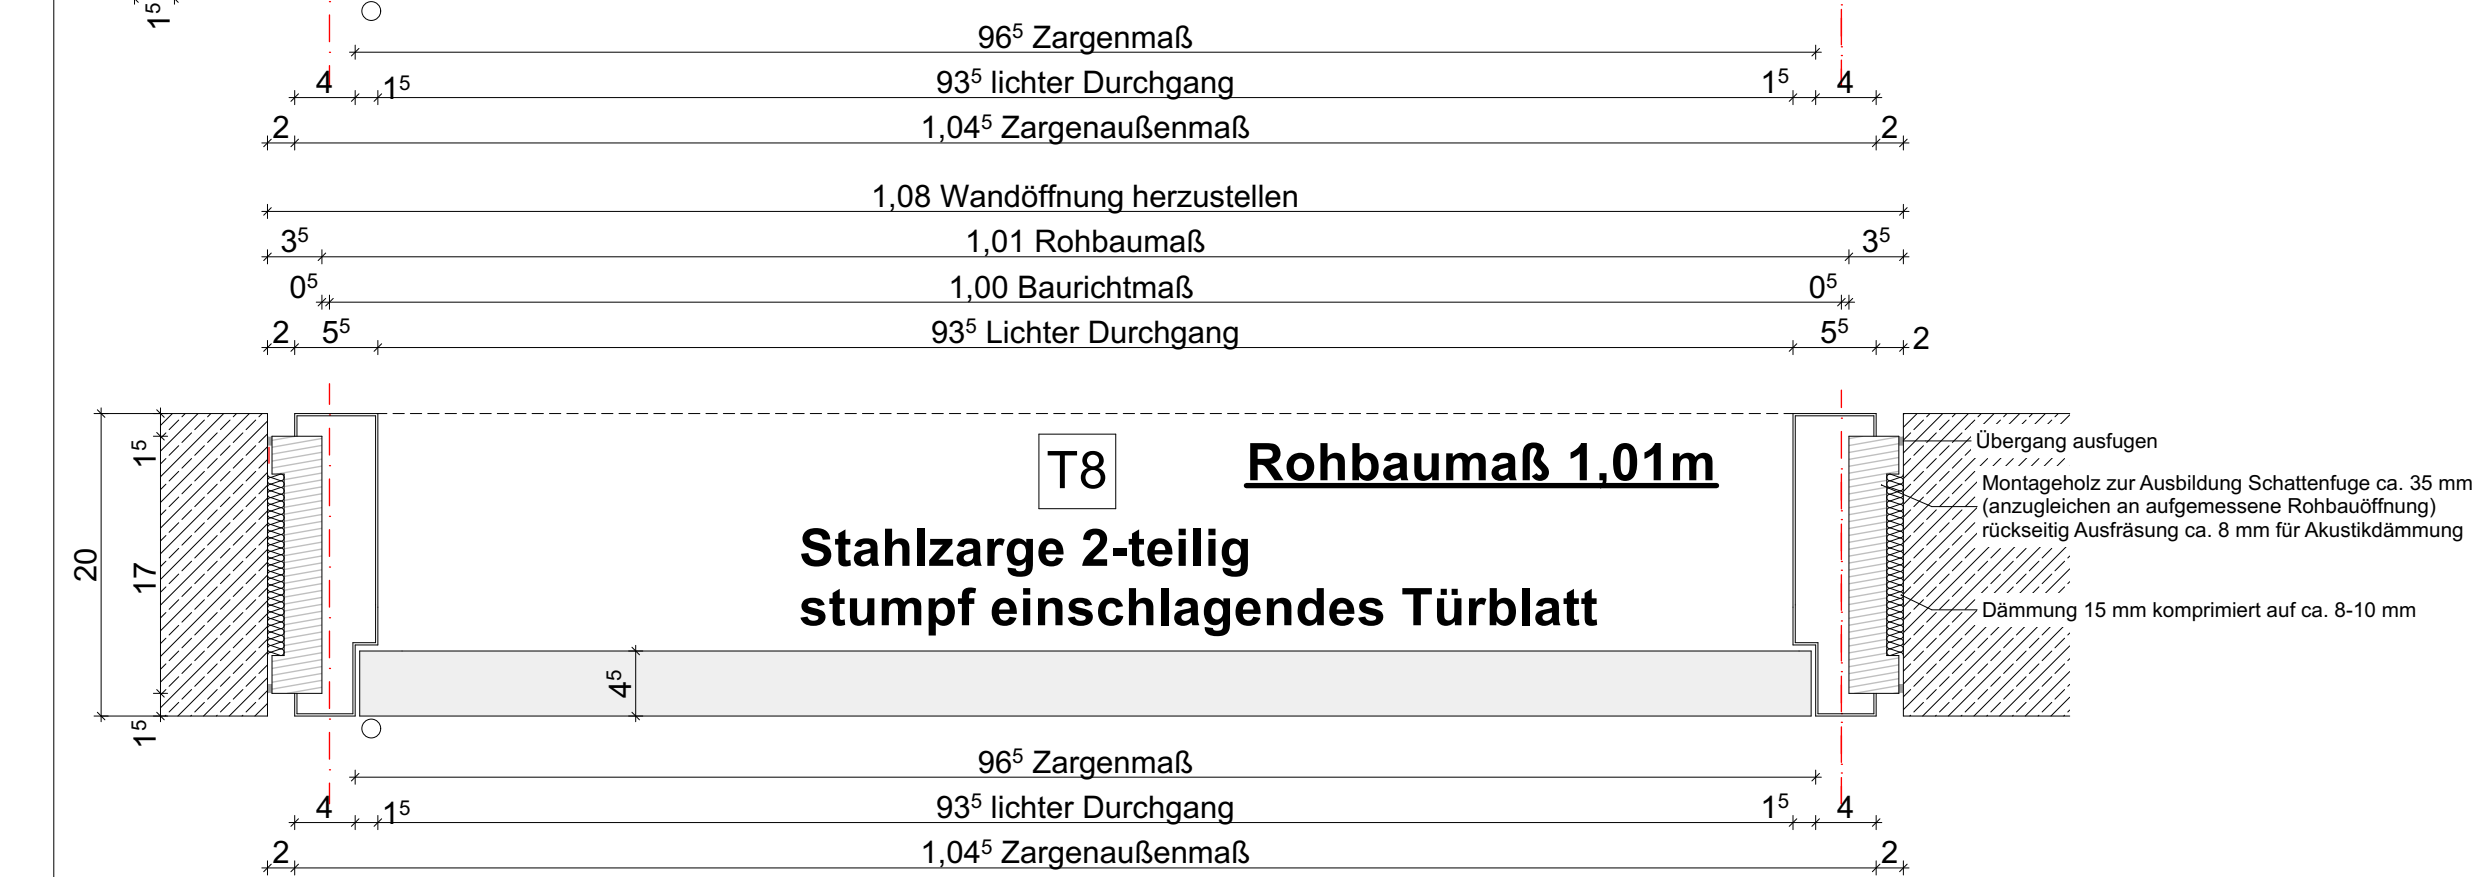


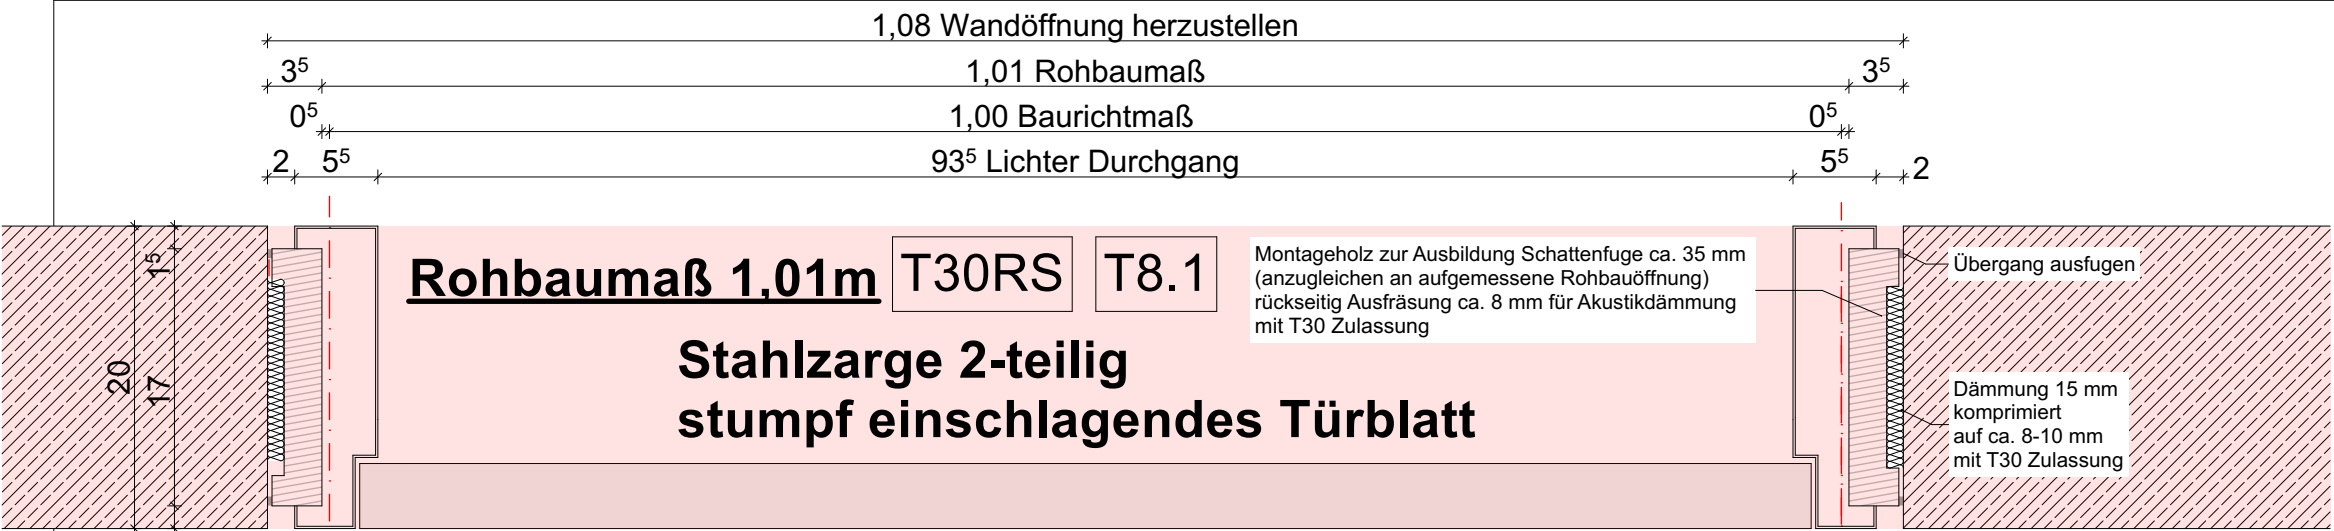

+/-0,00 = 426,84 üNN =OK FFB

24323	Erweiterung Zeppelin- Realschule		
LEISTUNGS PHASE	Ausführungsplanung		
PLANINHALT	Türen Einbaudetails T8 ,T8.1		
MASSSTAB 1:50, 1:5	GEZ. jb	DATUM 11.05.26	PLAN-NR. _ INDEX 24323-5-545 AN_
DATUM	ÄNDERUNG		INDEX
PLANUNG			