



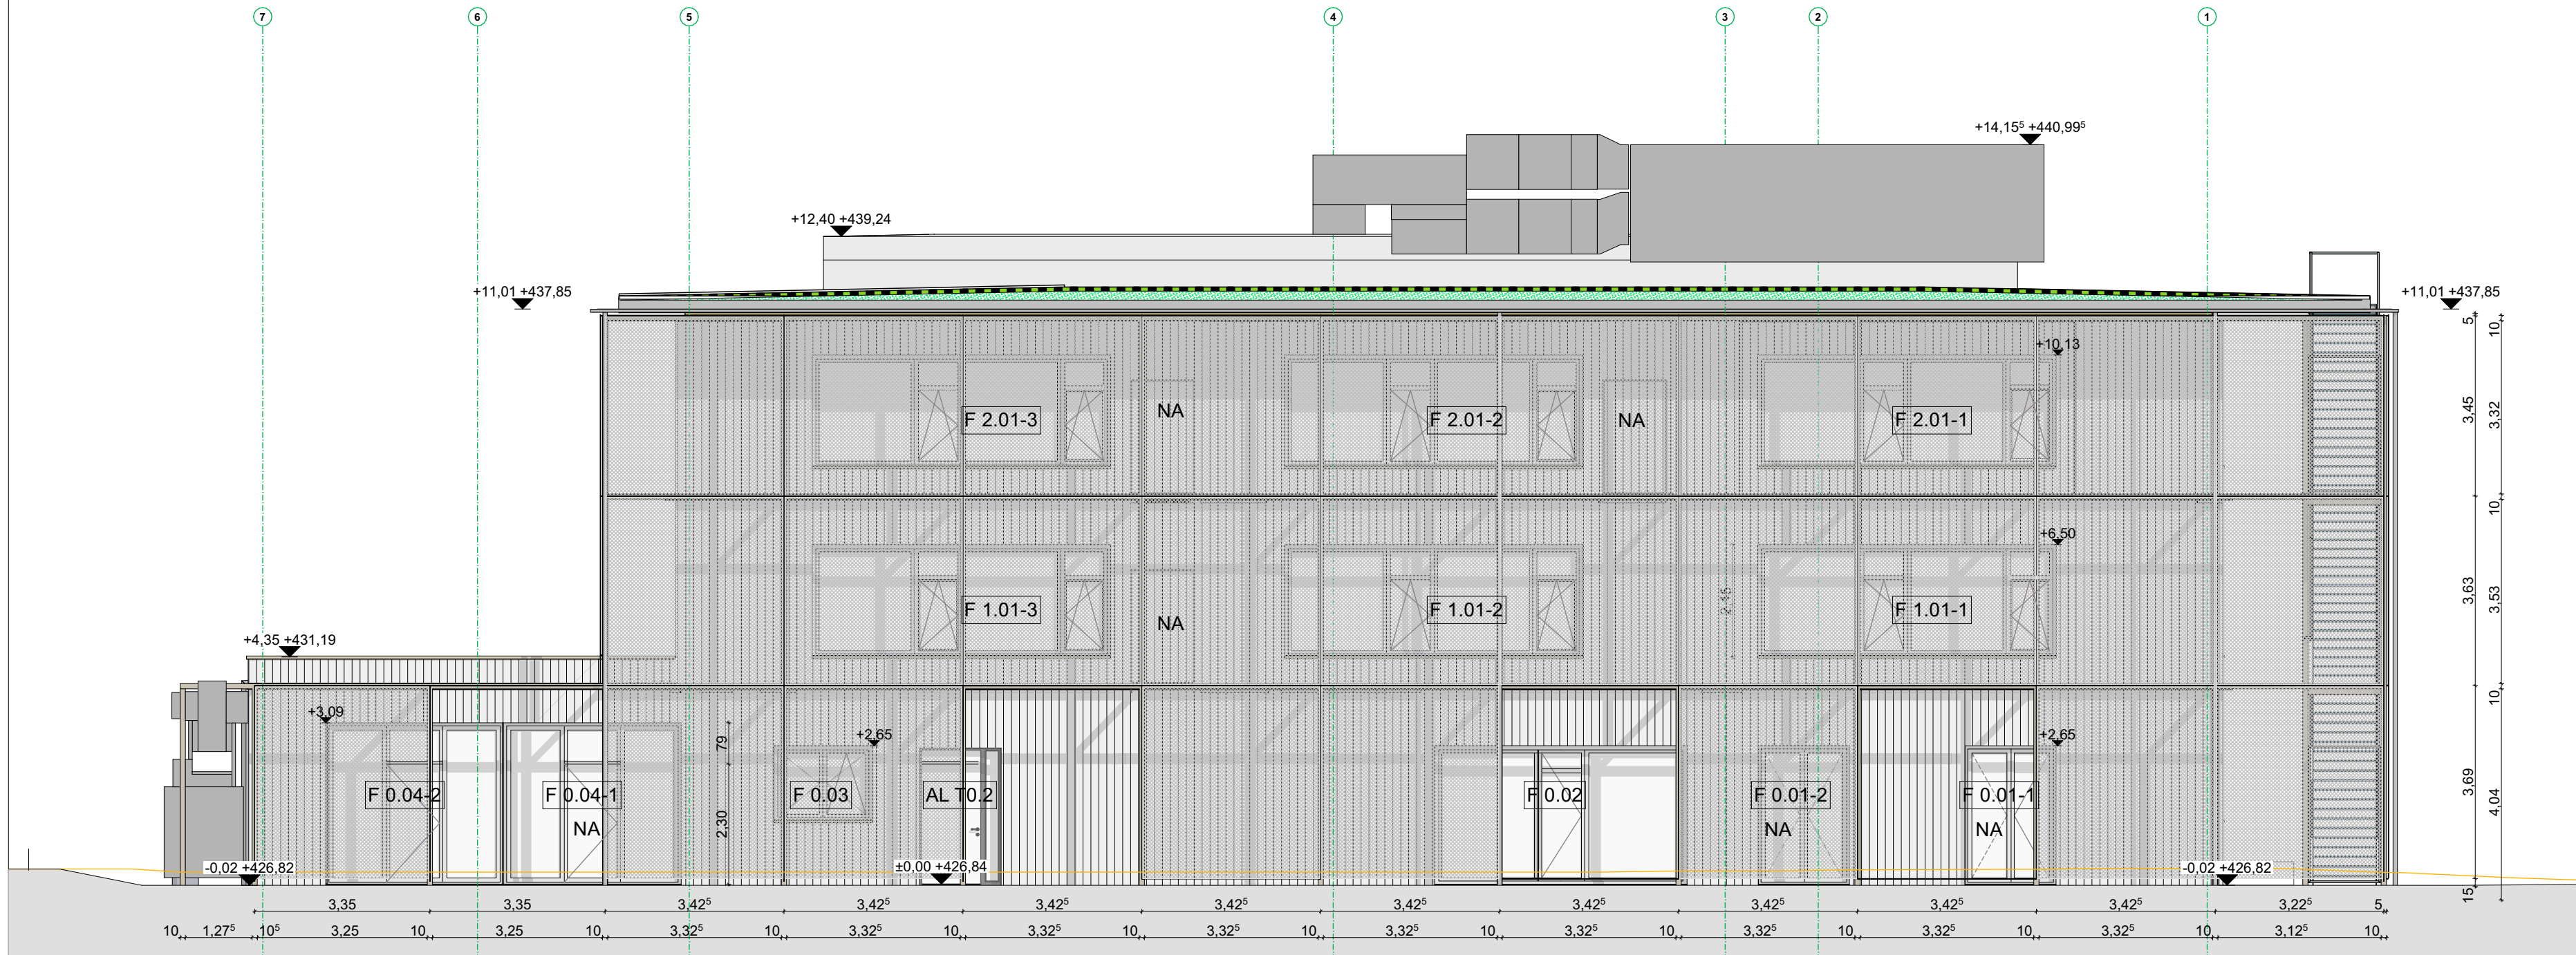


Ansicht Ost

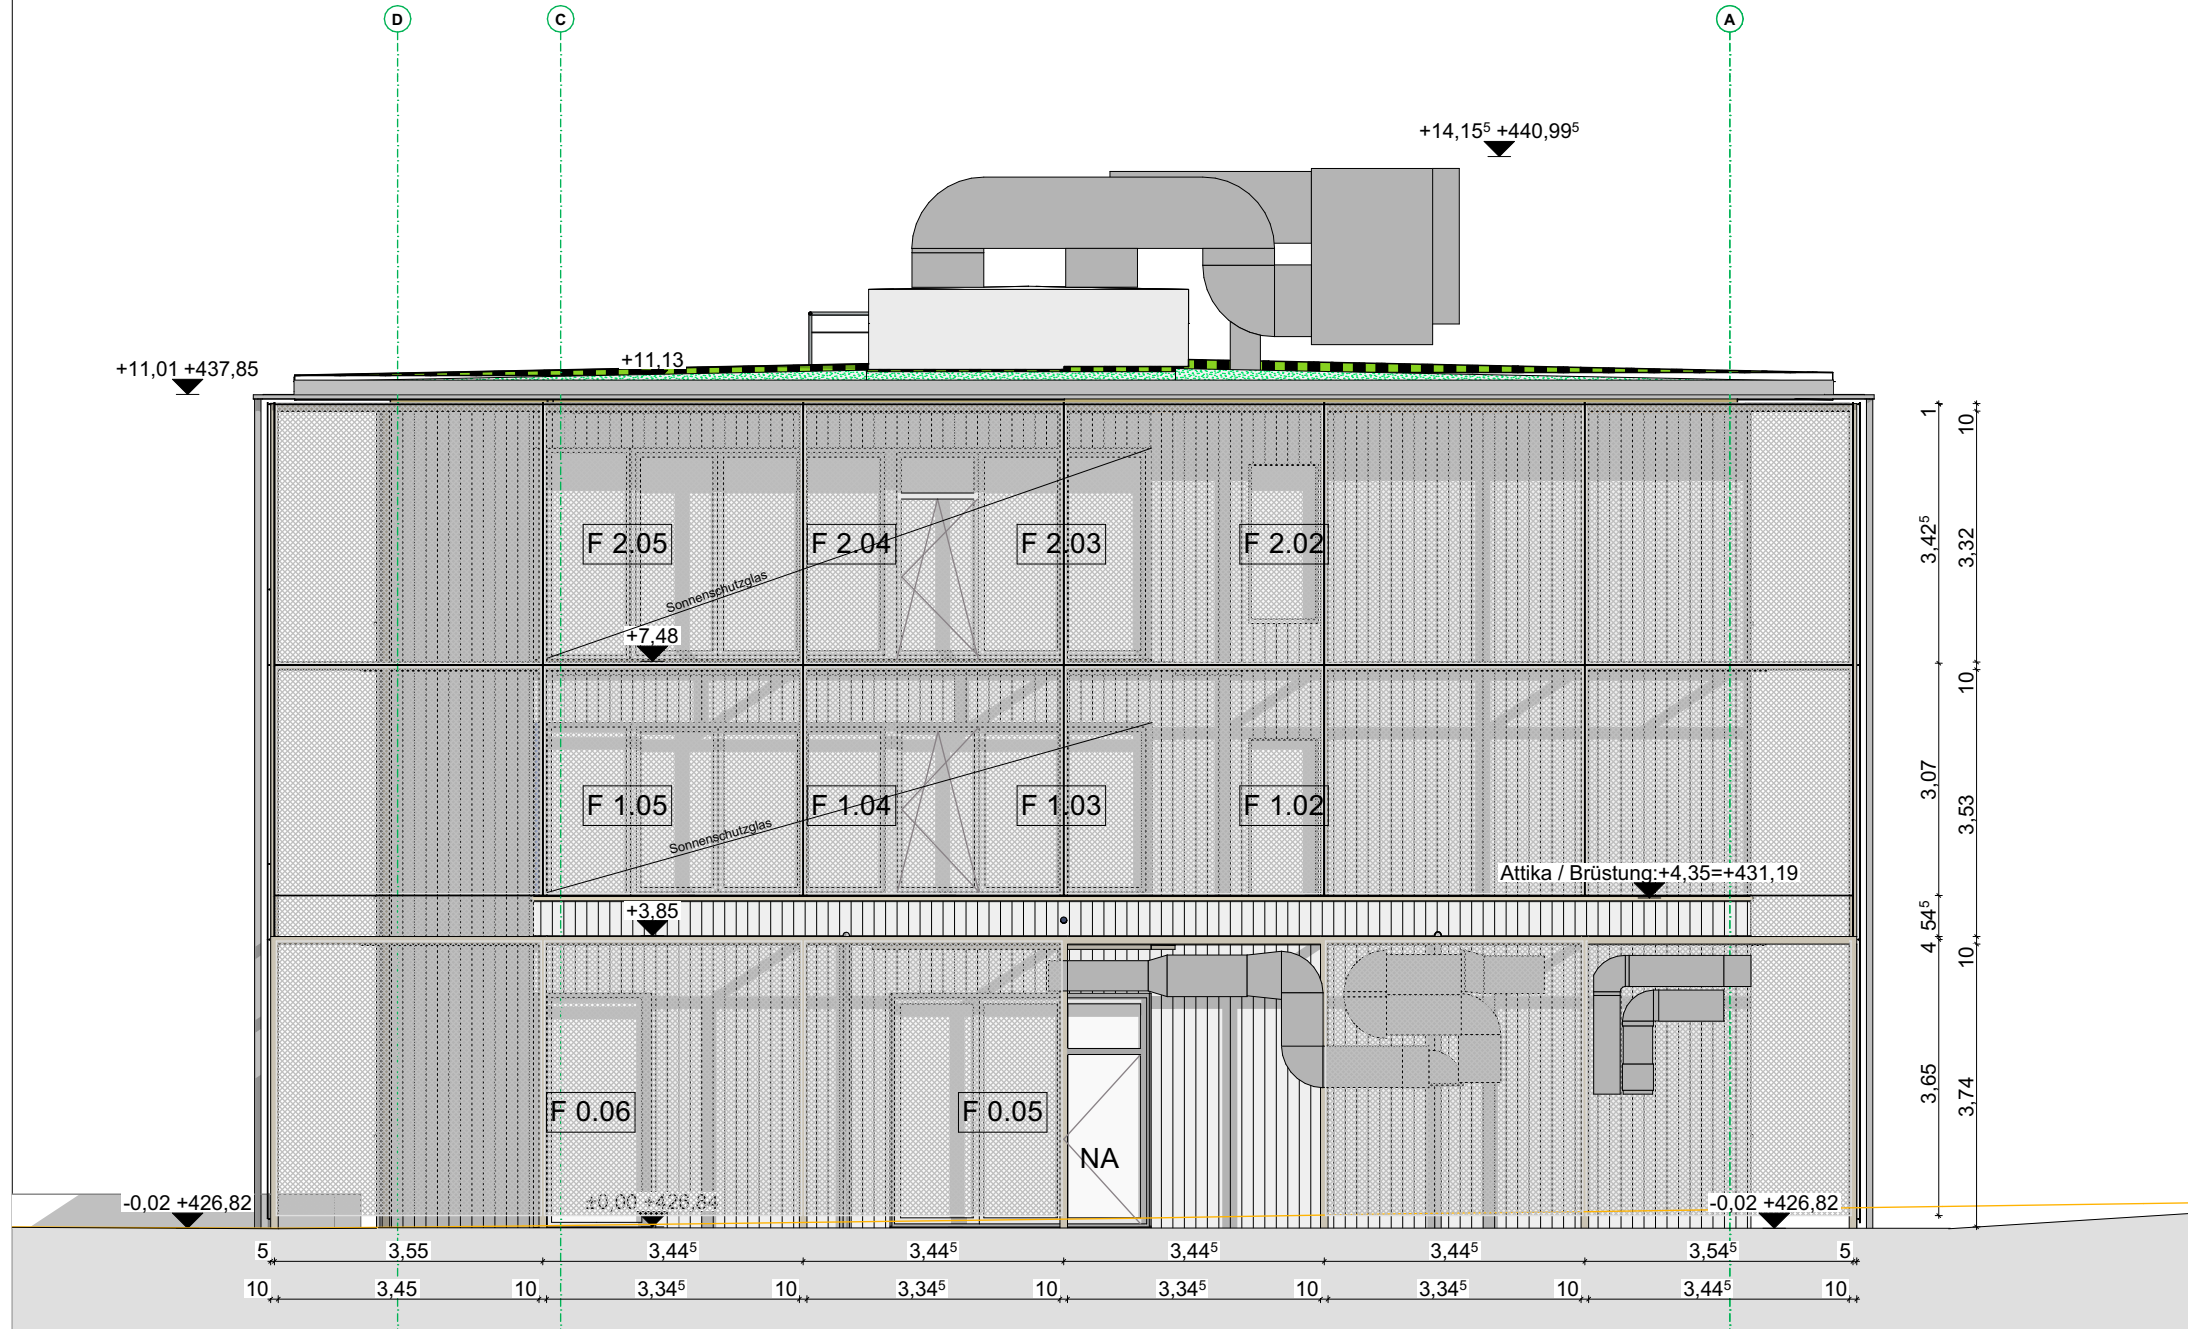

Ansicht Nord



Ansicht Süd

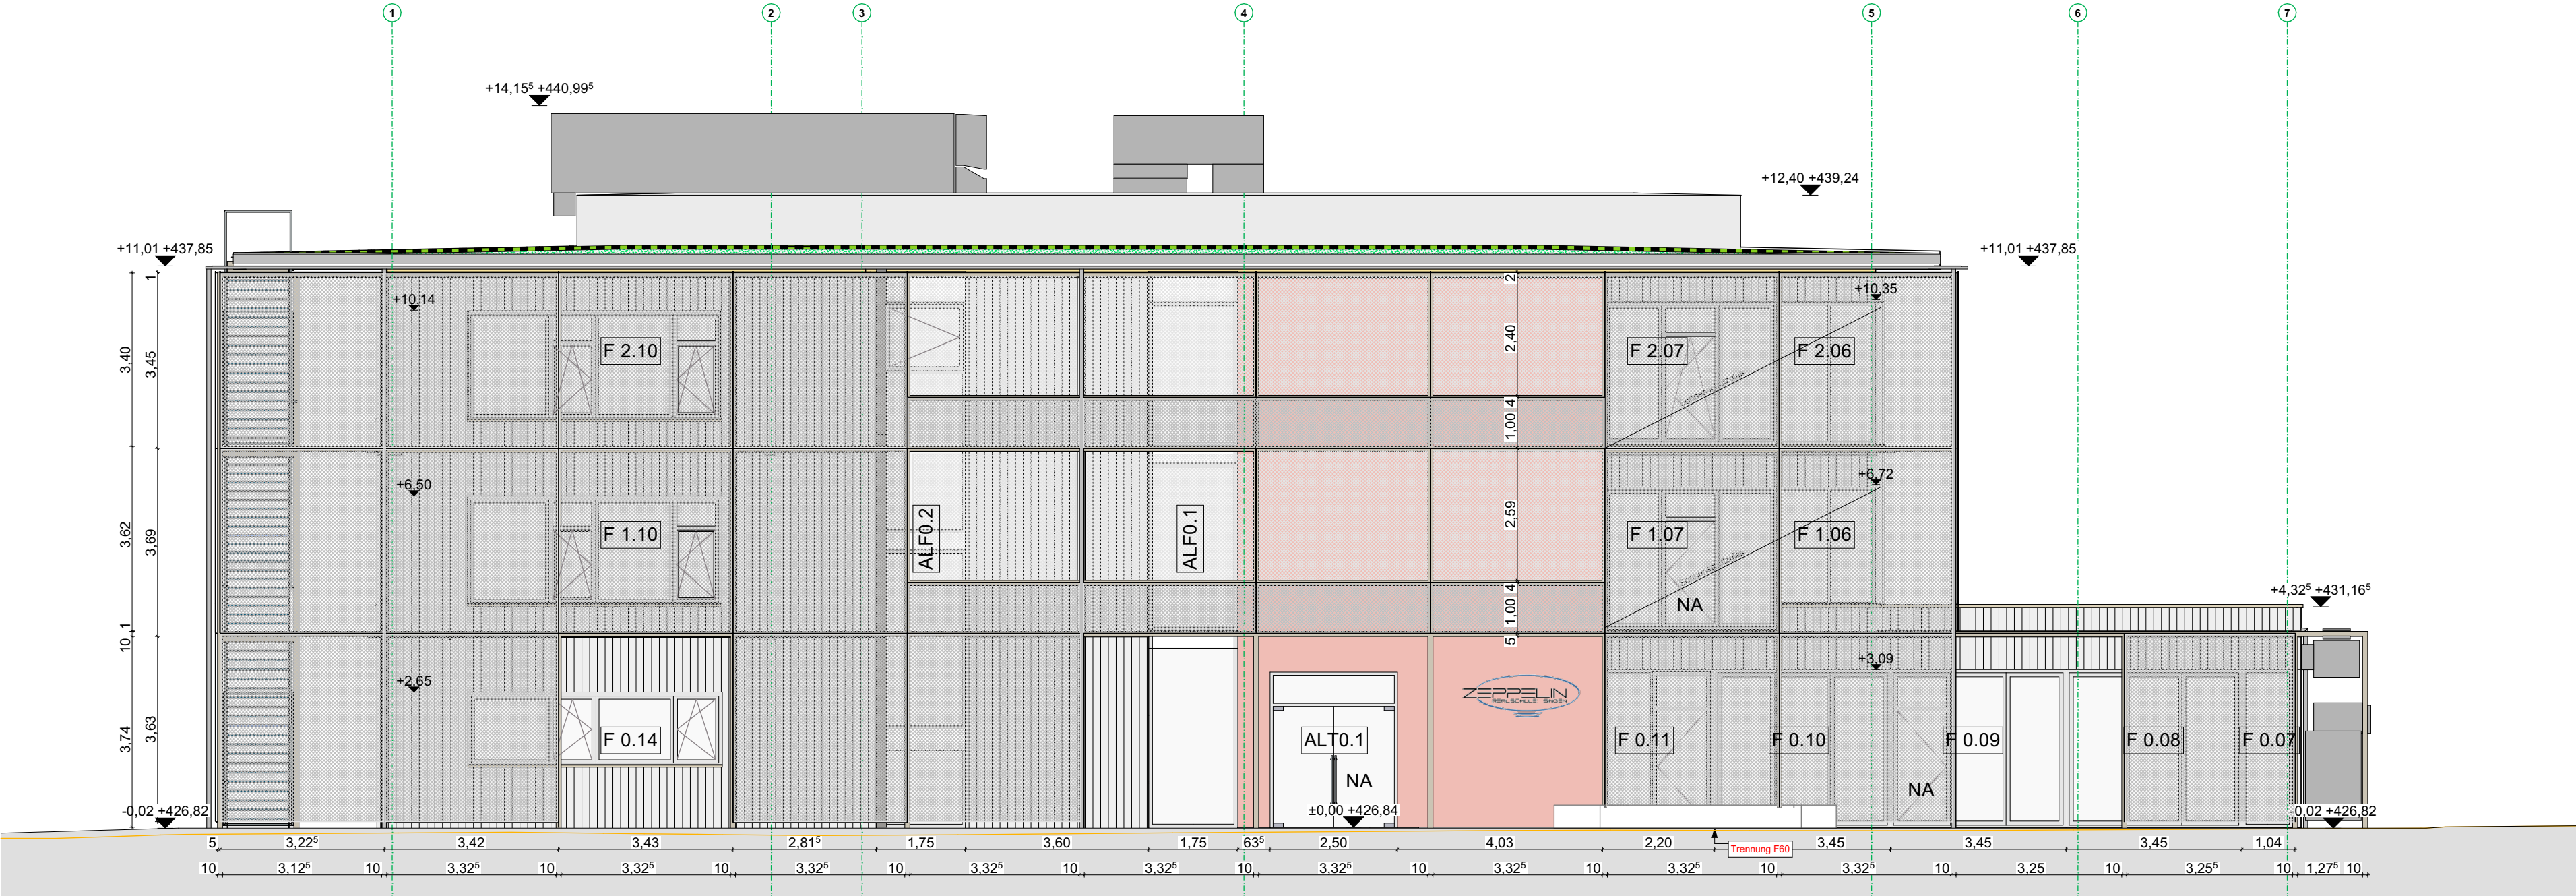

Ansicht West

PROJEKT		+0,00 = 426,84 GNN = OK FFB	
24323	Erweiterung Zeppelin- Realschule		
LEISTUNGS PHASE	Ausführungsplanung		
PLANINHALT	Ansichten Übersicht 1:100		
MASSSTAB 1:100	GEZ. jß	DATUM 09.04.26	PLAN-NR. INDEX 24323-5-302 AN
DATUM	ÄNDERUNG		INDEX
03.08.2026			C
27.04.2026	Hausführungen mit FP abgestimmt, Aufzugsschacht verkleinert		A
PLANUNG			
