



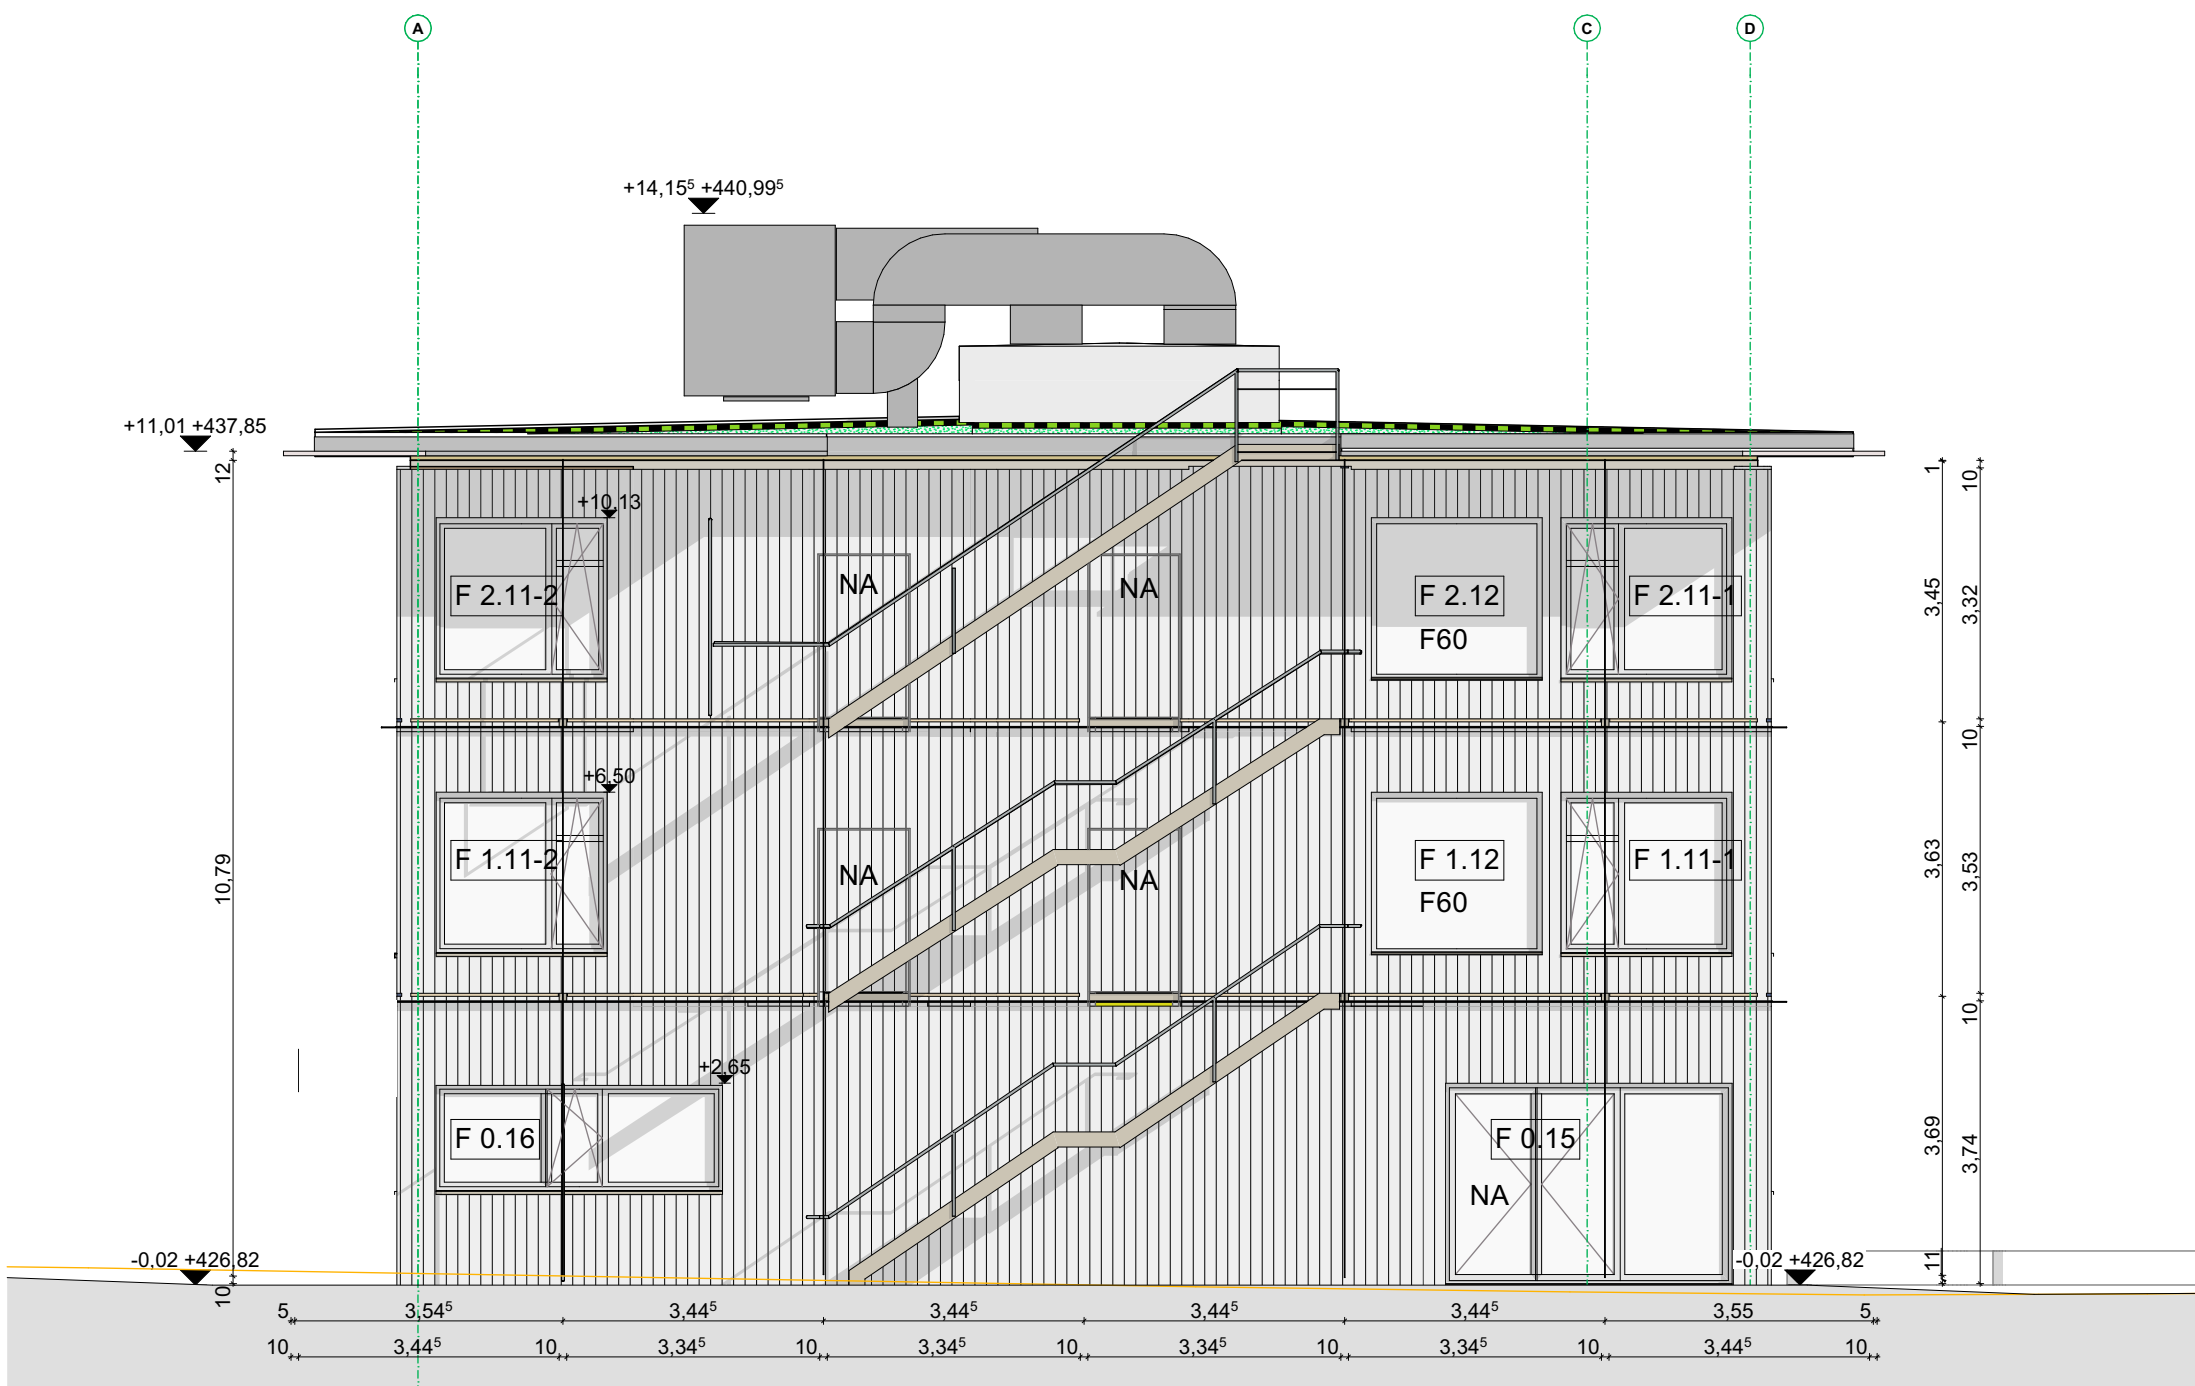


Ansicht Ost

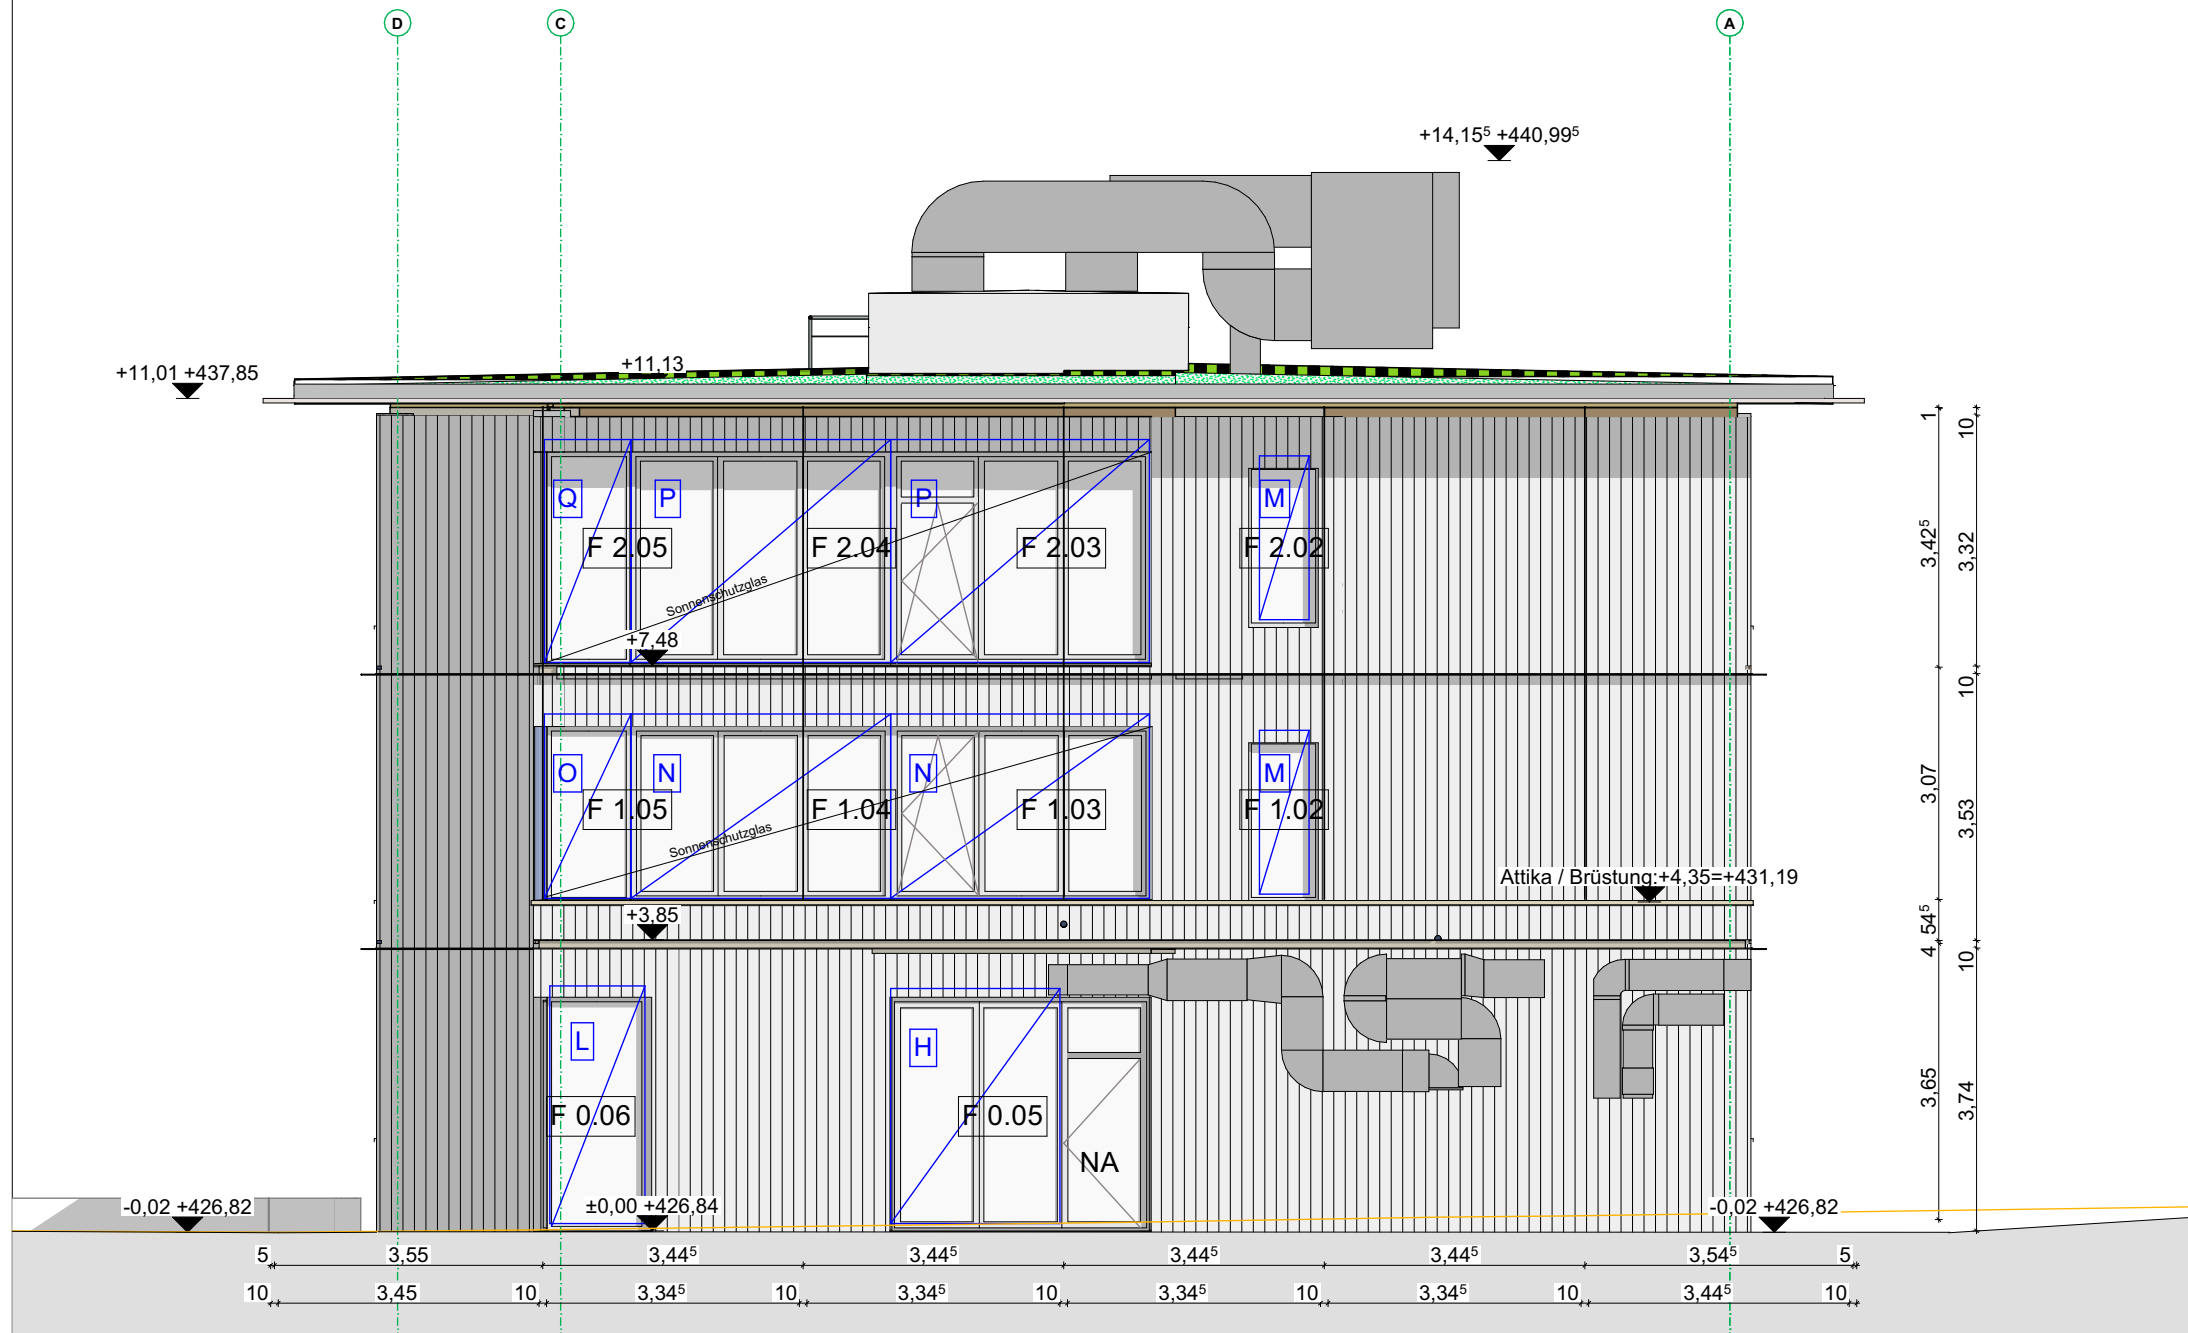

Ansicht Nord



Ansicht Nord

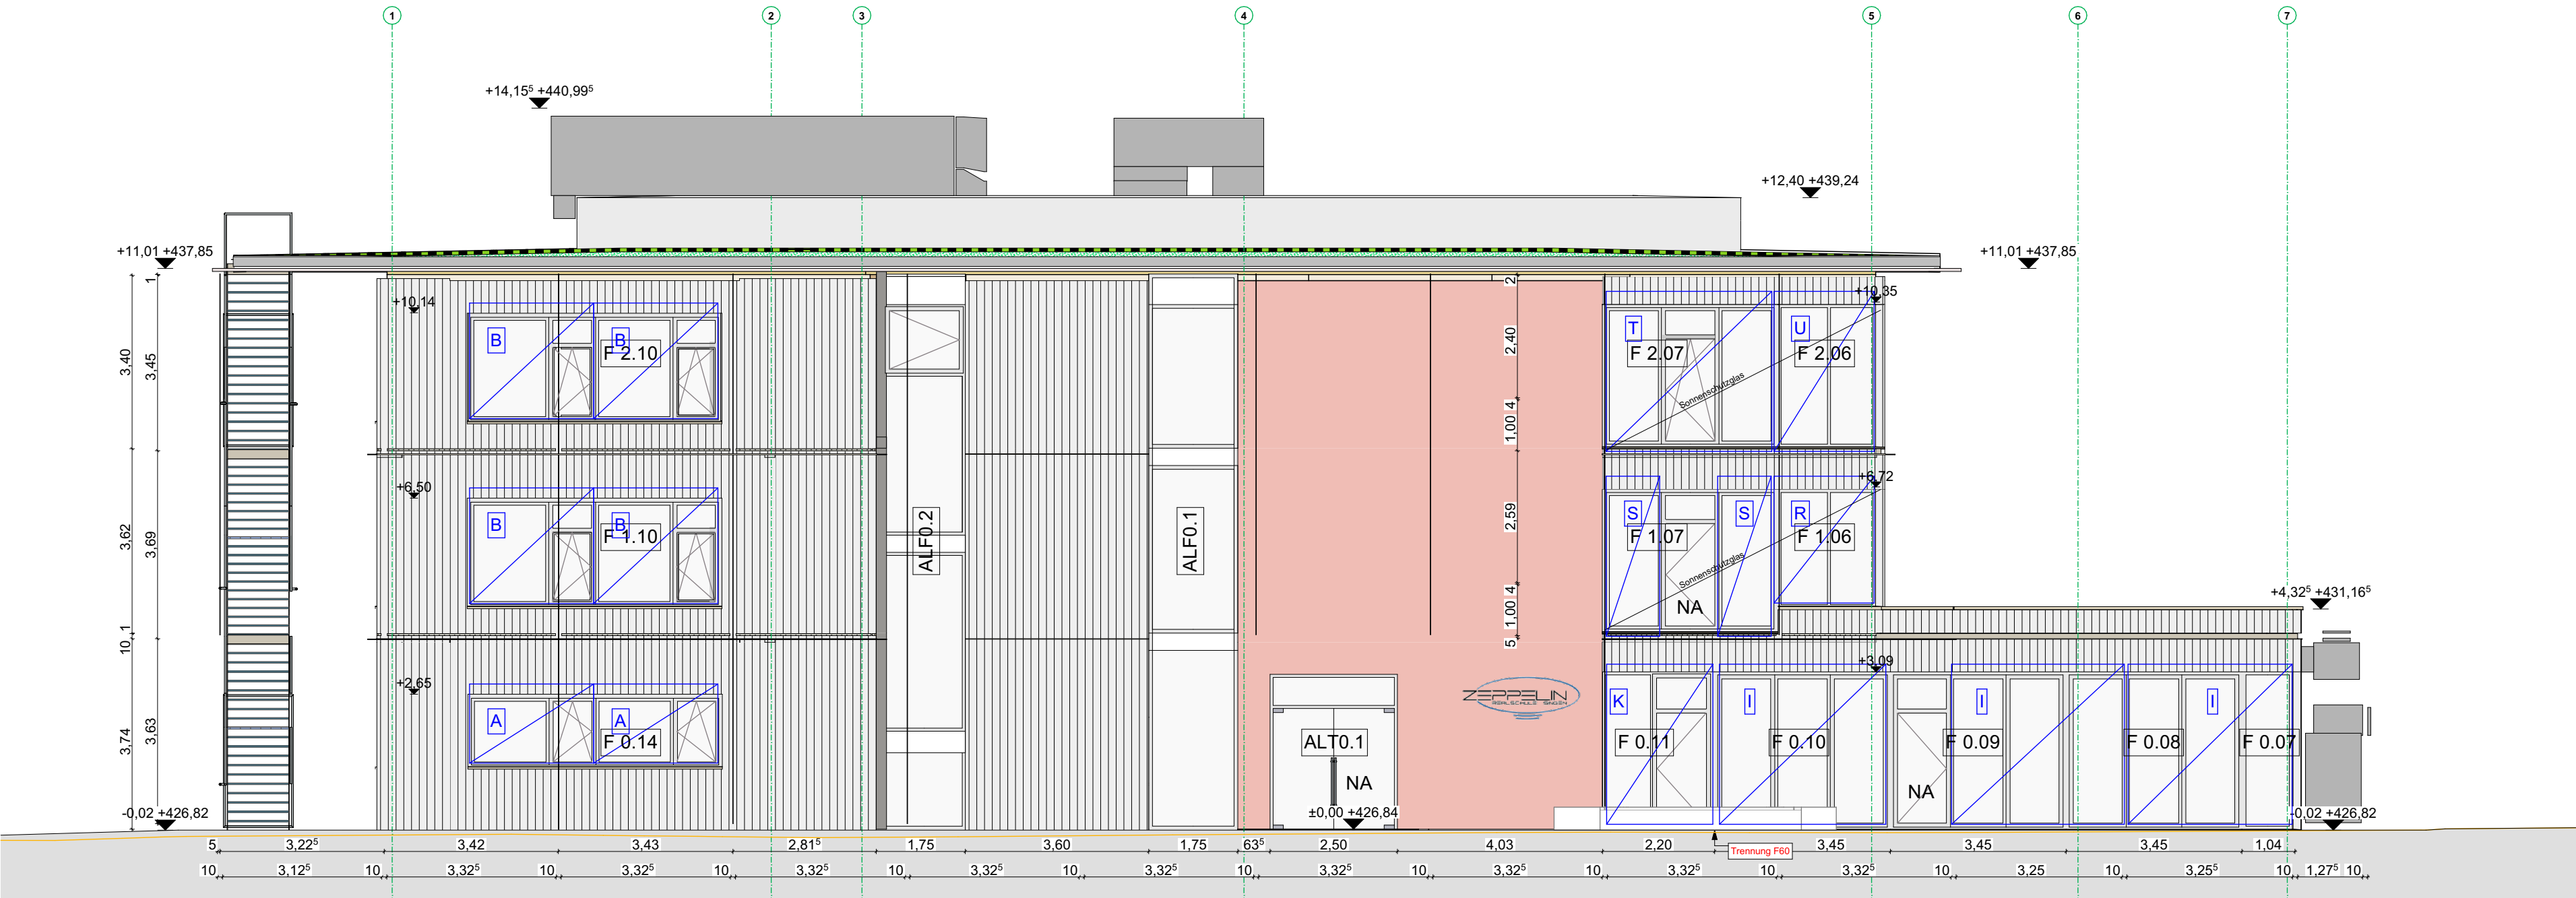

Ansicht West

PROJEKT	+0.00 = 426.84 GRN =OK FFB		
24323	Erweiterung Zeppelin- Realschule		
LEISTUNGS PHASE	Ausführungsplanung		
PLANINHALT	Ansichten Sonnenschutz 1:100		
MASSSTAB 1:100	GEZ jß	DATUM 04.03.26	PLAN-NR. INDEX 24323-5-303 AN
DATUM	ÄNDERUNG		INDEX
27.04.2026	Hausanführungen mit FP abgestimmt, Aufzugsschacht verkleinert		A

PLANUNG	
N	