
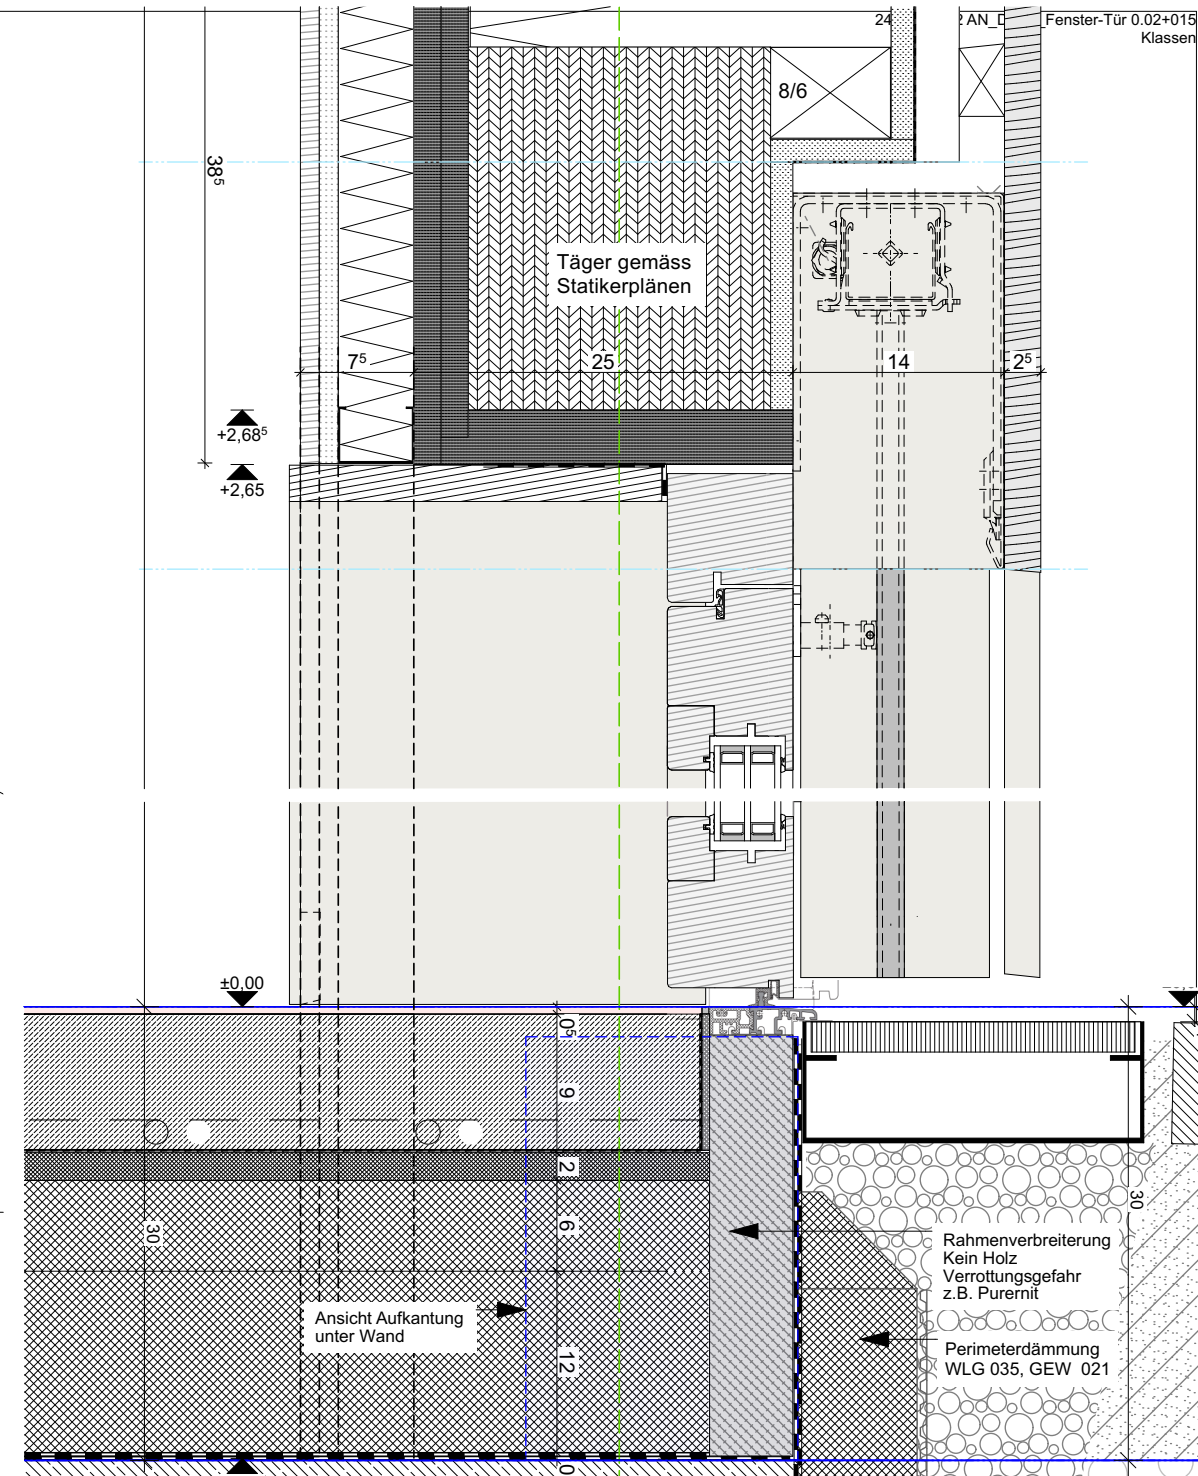


Knauf/Drücker/Griffmuschel
Notausgang/Drehkipp s.LV Angaben

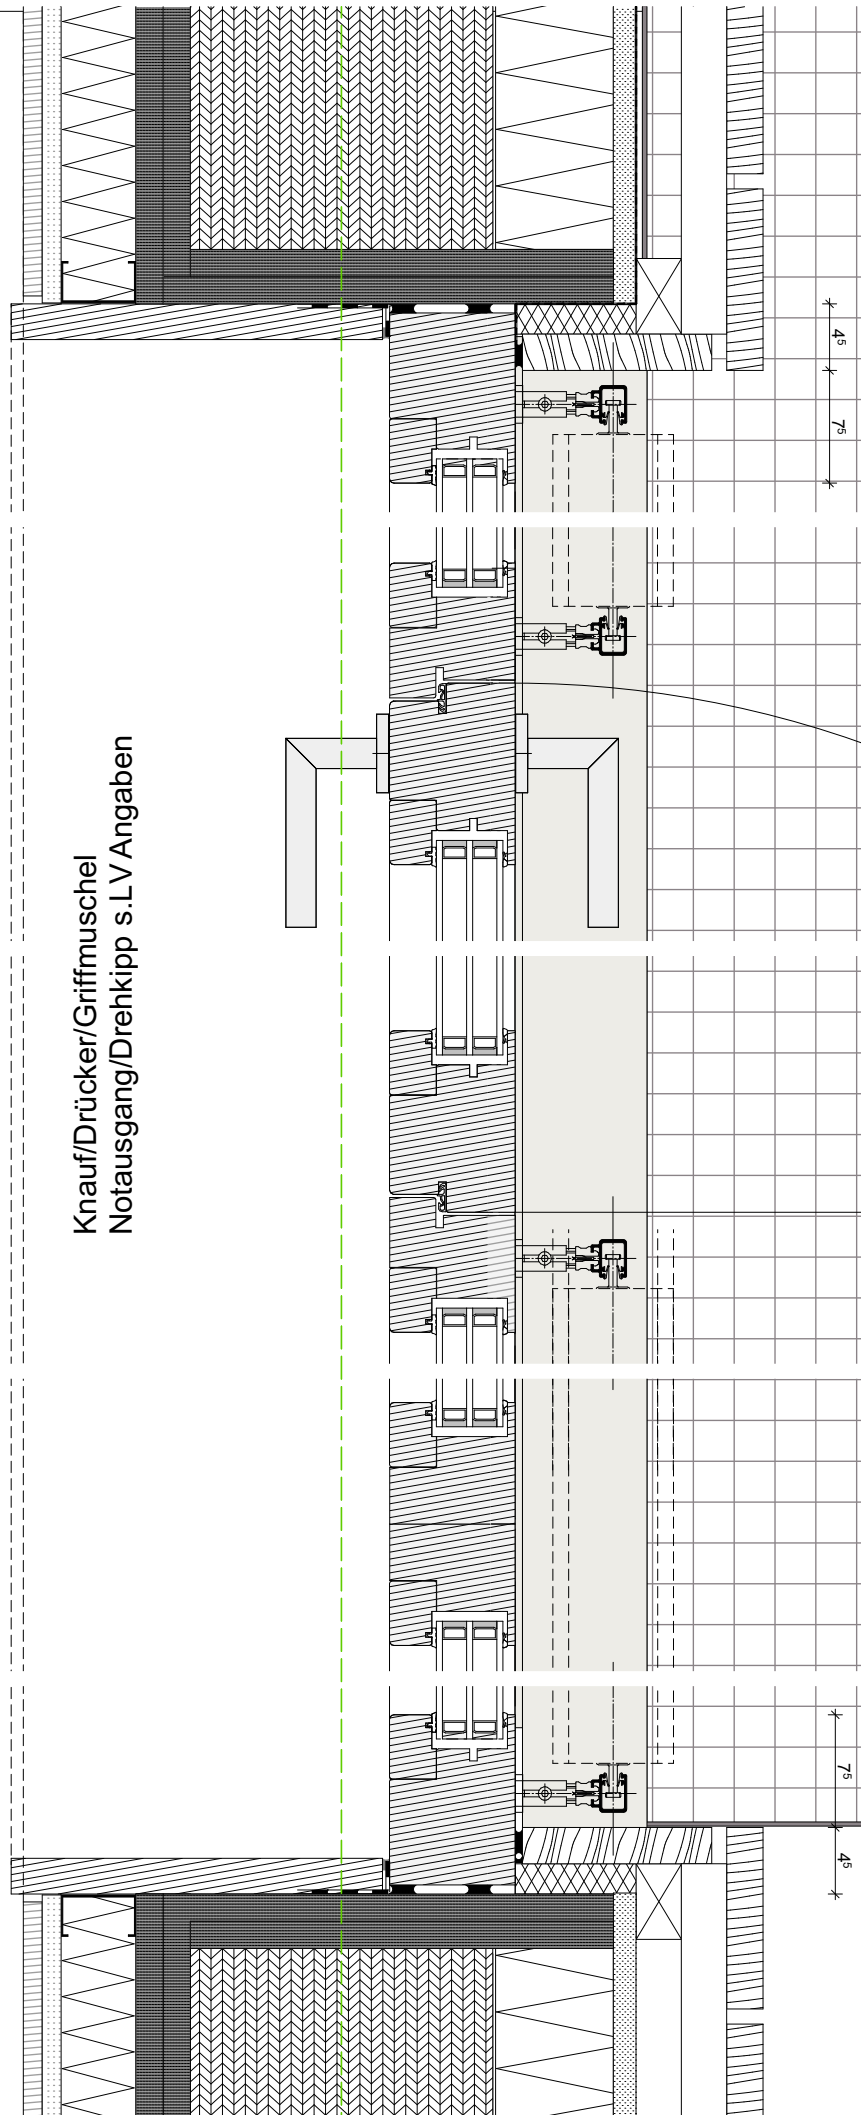

Holzschalung senkrecht	25 mm
Lattung/Konterlattung	60 mm
Fassadenbahn schwarz	
Gipsfaserplatte	18 mm
Holzständer / ZelluloseWD	280 mm
Gipsfaserpl.vers.Stöße	2x18 mm
Dampfbremse	
Installationsebene	50 mm
GK Platte	12,5 mm
3-Schichtpl, 16mm ab 2,15m GK 12,5 mm	

Holzschalung senkrecht	25 mm
Lattung/Konterlattung	60 mm
Fassadenbahn schwarz	
XPS Dämmung	80 mm
Abdichtung	
Zementgeb.Baupl.	18 mm
Holzständer / ZelluloseWD	200 mm
Gipsfaserpl. vers. Stöße	2x18 mm
Dampfbremse	
Installationsebene	50 mm
GK Platte	12,5 mm
3-Schichtpl., 16mm ab 2,15m	GK12,5 mm

LEISTUNGS PHASE	Ausführungsplanung
--------------------	--------------------

MASSSTAB	GEZ.	DATUM	PLAN-NR. _ INDEX
1:20, 1:5	jb	09.04.26	24323-5-552 AN _

In Bearbeitung	Wandaufbauten aussen aktualisiert
----------------	-----------------------------------

PLANUNG	
---------	--