
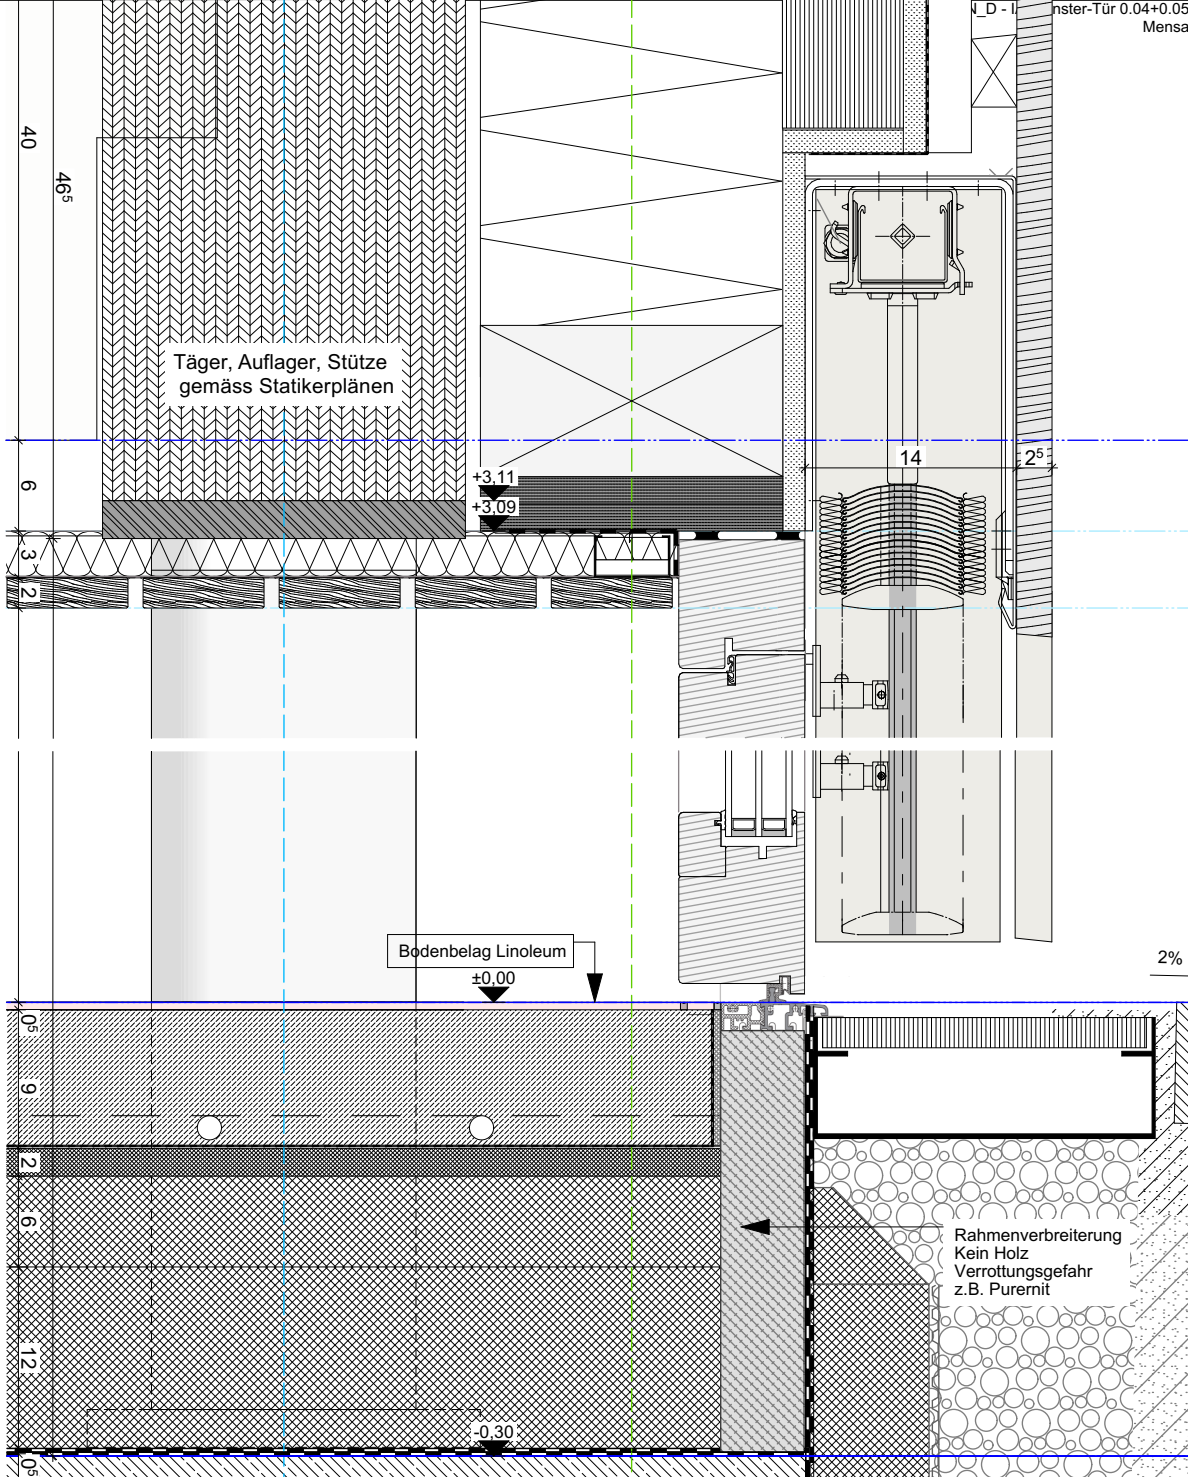


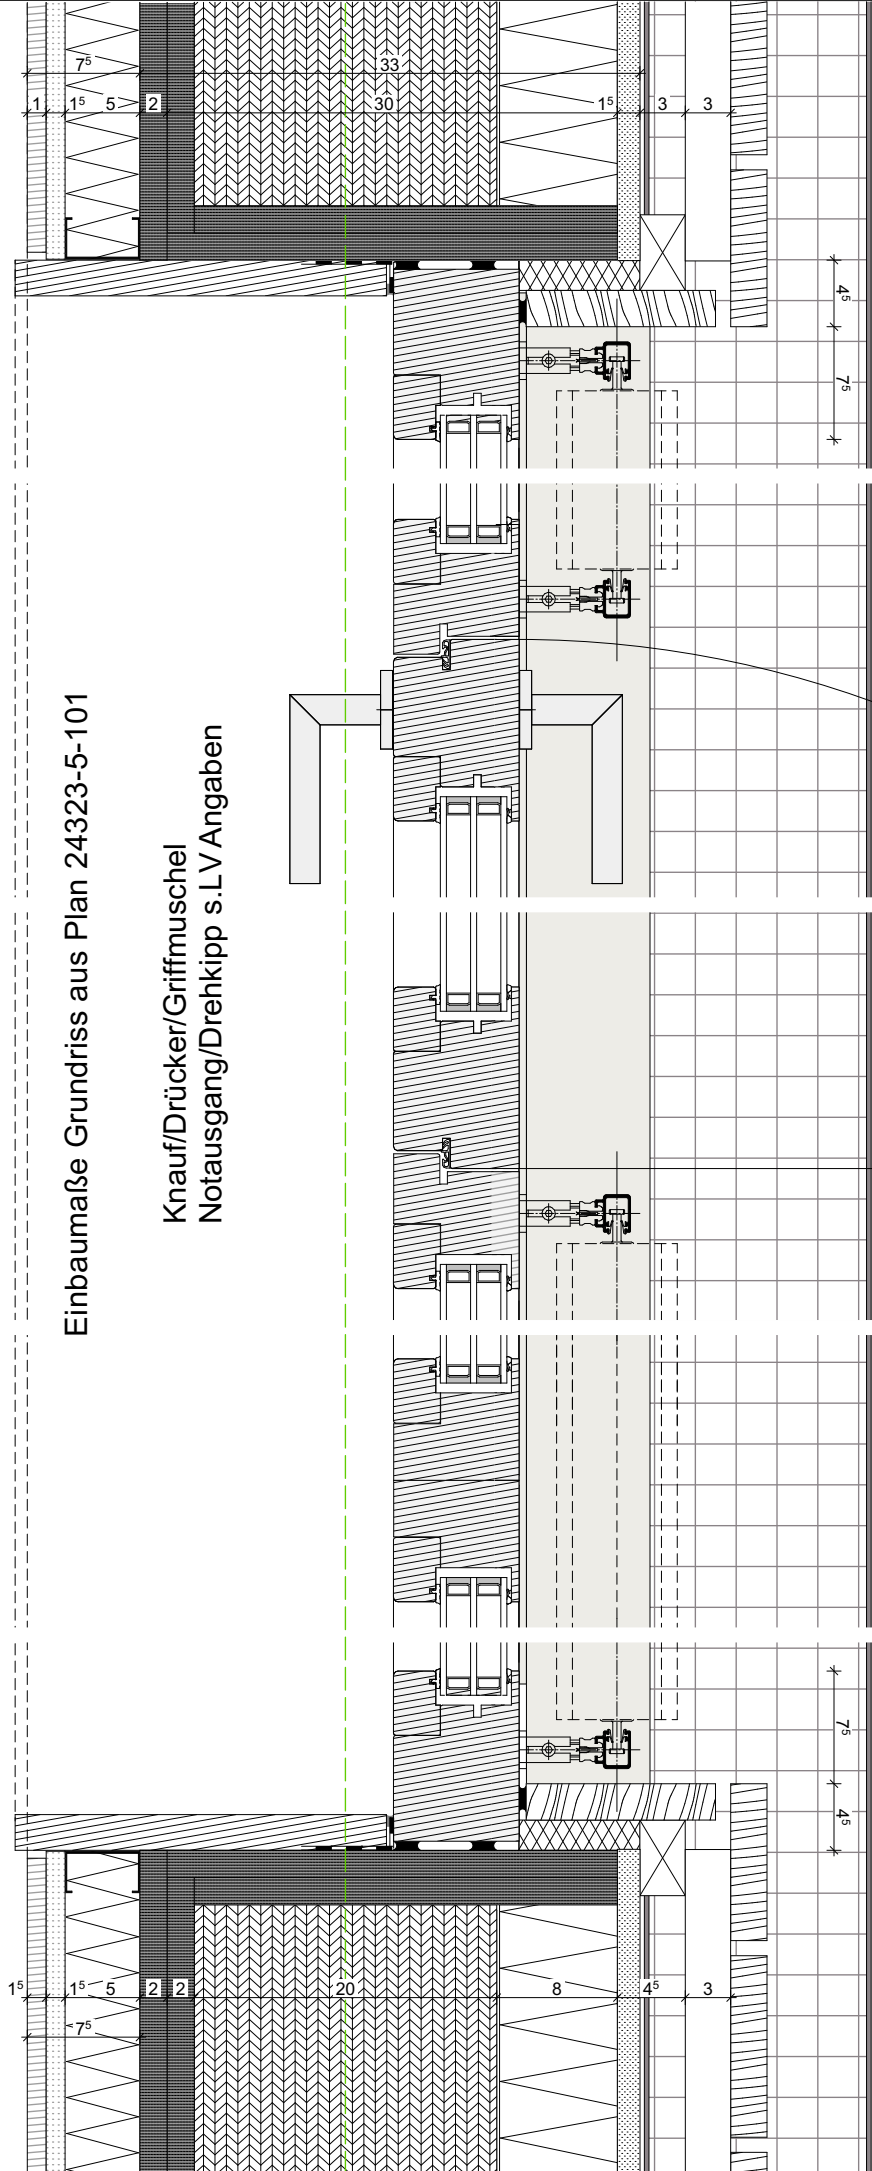

- A1 Holzständerwand Aussen F60B**
- Holzschalung senkrecht 25 mm
 - Lattung/Konterlattung 60 mm
 - Fassadenbahn schwarz
 - Gipsfaserplatte 18 mm
 - Holzständer / ZelluloseWD 280 mm
 - Gipsfaserpl. vers.Stösse 2x18 mm
 - Dampfbremse
 - Installationsebene 50 mm
 - GK Platte 12,5 mm
 - 3-Schichtpl, 16mm ab 2,15m GK 12,5 mm

24323	Erweiterung Zeppelin- Realschule		
LEISTUNGS PHASE	Ausführungsplanung		
PLANINHALT	Fenster-Tür 0.04+0.05 Mensa		
MASSSTAB 1:5, 1:20	GEZ. jb	DATUM 09.04.26	PLAN-NR. _ INDEX 24323-5-554 AN_
DATUM	ÄNDERUNG		INDEX
In Bearbeitung	Wandaufbauten aussen aktualisiert		
03.08.2026			C
PLANUNG			