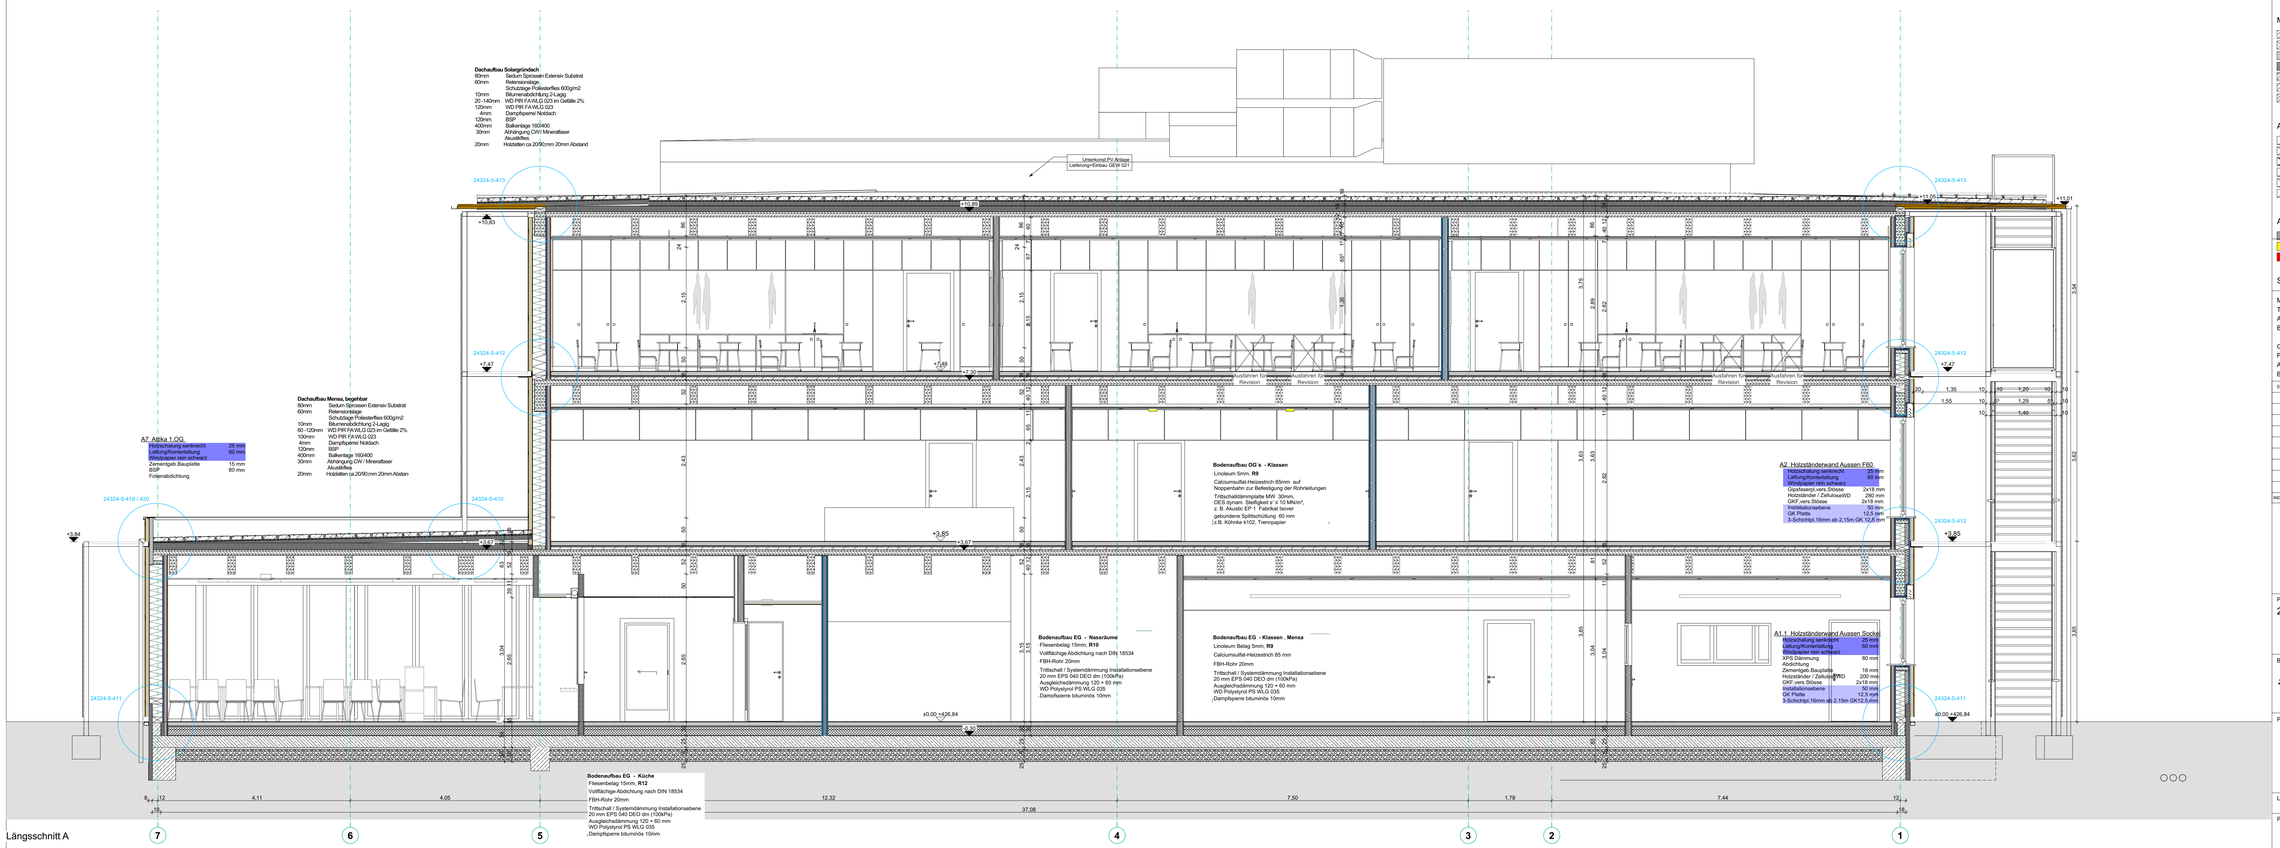

Längsschnitt A

LEGENDE

AD	Abgehängte Decke	RD	Rohdecke
BA	Bodenablauf	RDV	Revisionsöffnung
BD	Bodendurchbruch	RFB	Rohfußboden
BF	Bruttofläche	RO	Reinigungsöffnung
BO	Bodenoberfläche	RP	Rohrprellschutz
BRH	Brüstungshöhe	RS	Rauchschutztür
BS	Bodenschlitz	RR	Regenrohr
BW	Trennung zw. Brandabschnitt	RWA	Rauch- und Wärmeabzugsanlage
DA	Deckenaussparung	SB	Sichtbeton
DD	Deckendurchbruch	SM	Sichtmauerwerk
DO	Deckenoberfläche	STG	Steigung
DS	Dichtschließende Tür	T 30	T 30 - Tür
F 30	Feuerhemmend	T 90	T 90 - Tür
F 60	Hochfeuerhemmend	UK	Unterkante
F 90	Feuerbeständig	UKD	Unterkante Decke
FFB	Fertigfußboden	UZ	Unterzug
G 30	Brandschutzverglasung	VK	Vorderkante
GKB	Gipskartonbauplatte	WA	Wandaussparung
GOK	Gelände Oberkante	WD	Wanddurchbruch
GR	Gurtroller	WH	Wandhydrant
LH	Lichte Raumhöhe	WO	Wandoberfläche
NA	Notausgang	WS	Wandschlitz
NK	Nutzkante	WU	Wasserundurchlässig
OKD	Oberkante Decke	ZP	Zementgebundene Faserplatte
OTS	Obertürschließer		
OTS-E	Obertürschließer mit elektro-mechanischem Feststeller		
TRS	Tür rauchdichte- u. selbstschließend		
TDS	Tür dicht- u. selbstschließend		
TD	Tür dichtschließend		

Raumstempel

Raumbezeichnung

Klassenzimmer

0.07	± 0,00 / ▼ -0,15	OK FFB / OK RFB
F:	73,07 m²	Brutto Fläche
LH:	2,372 m	Lichte Raumhöhe (OK FFB - UK AD)
B:	Linoleum	Bodenoberfläche
W:	BB; BHA	Wandoberfläche
D:	AK A	Deckenoberfläche

Raumnummer

Bewegungsflächen zur Barrierefreiheit nach DIN 18040

Bewegungsfläche R
barrierefrei R - rollstuhlgerecht
1,50 x 1,50 m
für die Begegnung eines Rollstuhlbenutzers mit einer anderen Person

Bewegungsfläche b
barrierefrei
1,20 x 1,20 m

Materialschraffuren

- Stahlbeton
- Stahlbeton WU
- Magerbeton
- Beton Fertigteil
- Hohlwand Beton
- Mauerwerk KS
- Mauerwerk HLZ
- Trockenbauwand
- Vormauerung
- Dämmung weich
- Dämmung hart
- Bestand
- Holzständerwand
- Installationsebene

Aussparungen

- BD Bodendurchbruch
- DD Deckendurchbruch
- WD Wanddurchbruch
- WS Wandschlitz
- WSD Wandschlitz / Deckendurchbruch
- WA Wandaussparung

Brandschutz

- Bauteil F90-BW Brandwand
- Bauteil F90 feuerbeständig
- Bauteil F60 hochfeuerhemmend
- Bauteil F30 feuerhemmend
- Bauteil ohne Anforderungen

Abbruch / Neubau

- Bestand
- Abbruch
- Neubau

Abwasser

- Schmutzwasser
- Regenwasser
- Grauwasser

Schnitte A

24323-5-202 AN_A

Maßangaben der Tür- und Fensterhöhen, Fensterbrüstungen, Fenster- und Türstürze beziehen sich grundsätzlich auf **OK RD**.
Alle Maße sind verantwortlich zu prüfen! Sämtliche Unstimmigkeiten sind der Bauleitung unverzüglich mitzuteilen und das weitere Vorgehen abzustimmen.

Grundsätzlich gelten die Architektenpläne nur in Verbindung mit den Plänen der Fachplaner.
Alle tragenden und konstruktiven Bauteile müssen nach geprüfter statischer Berechnung hergestellt werden.

INDEX	DATUM	ÄNDERUNG / ERGÄNZUNG	GEZ.
01	27.04.20 / 26	Hauseinführungen mit FP abgestimmt, Aufzugsschacht verkleinert	jb

=-0,00 = 426,84 ÜNN =OK FFB

PROJEKT
24323 Erweiterung Zeppelin- Realschule

Worblinger Strasse 1a, Flurst. 5919/13
78224 Singen

BAUHERR
Stadt Singen

Hohgarten 2
78224 Singen

PLANUNG

LEISTUNGSPHASE Ausführungsplanung

PLANINHALT Schnitte A

MASSSTAB	GEZ.	DATUM	PLAN-NR. _INDEX
1:50	jb	04.03.26	24323-5-202 AN_A