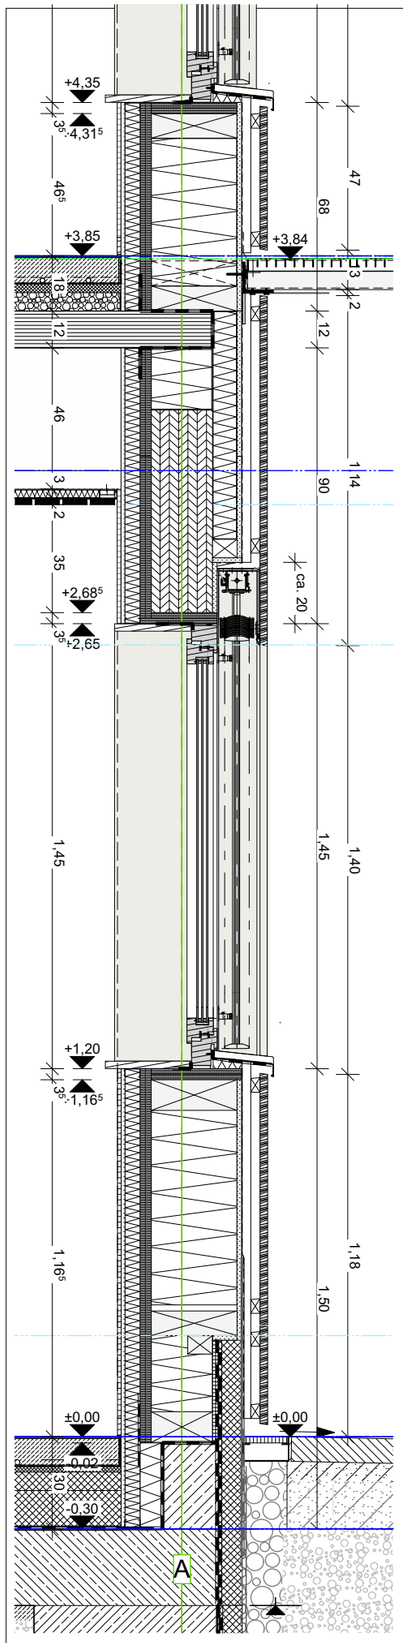

Einbaumaße Grundriss aus Plan 24323-5-101

Einbaudetails Fenster 003 im Grundriss sinngemäß

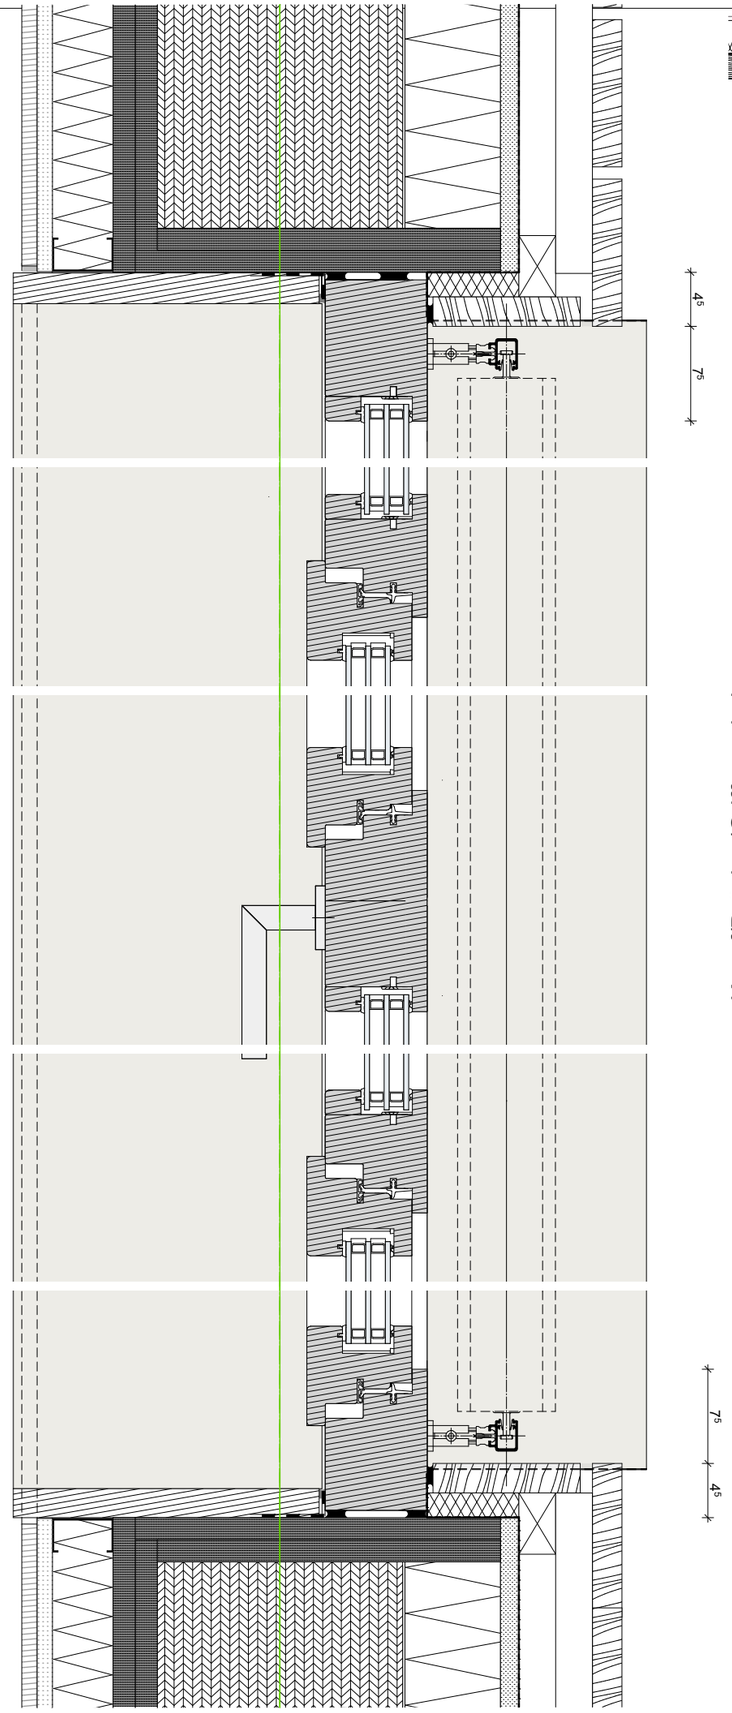

Knauf/Drücker/Griffmuschel
Notausgang/Drehkipp s.LV Angaben

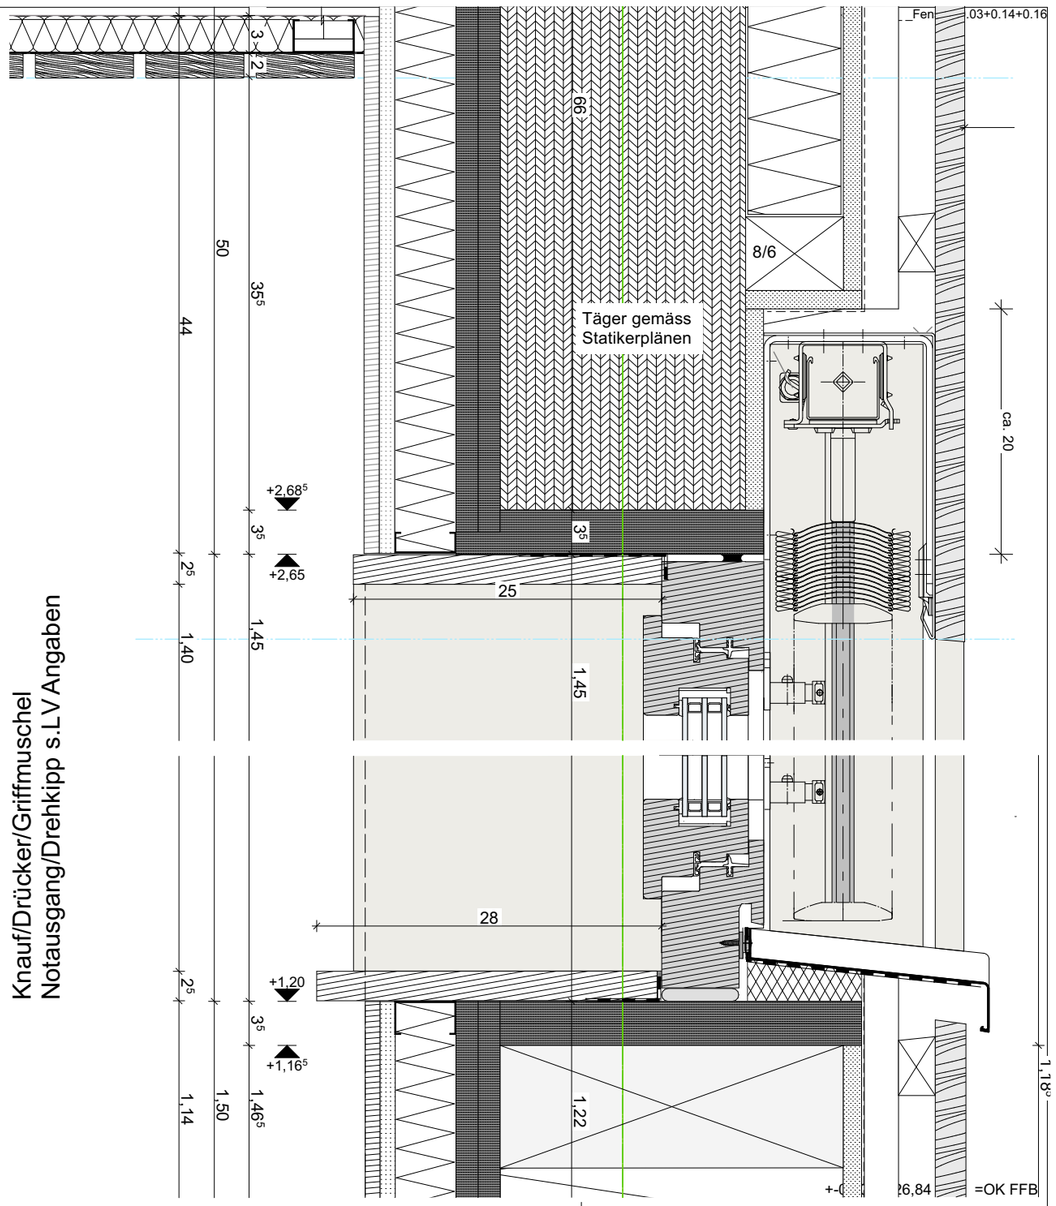

A1 Holzständerwand Aussen

Holzschalung senkrecht	25 mm
Lattung/Konterlattung	60 mm
Windpapier rein schwarz	
Zementgeb.Bauplatte	15 mm
Holzständer / ZelluloseWD	280 mm
GKF,vers.Stösse	2x18 mm
Installationsebene	50 mm
GK Platte	12,5 mm
3-Schichtpl,16mm ab 2,15m GK	12,5 mm

24323	Erweiterung Zeppelin- Realschule
LEISTUNGS PHASE	Ausführungsplanung
PLANINHALT	Fenster 0.03+0.14+0.16

MASSSTAB	GEZ.	DATUM	PLAN-NR. _ INDEX
1:20, 1:5	jb	09.04.26	24323-5-553 AN_

DATUM	ÄNDERUNG	INDEX

PLANUNG