




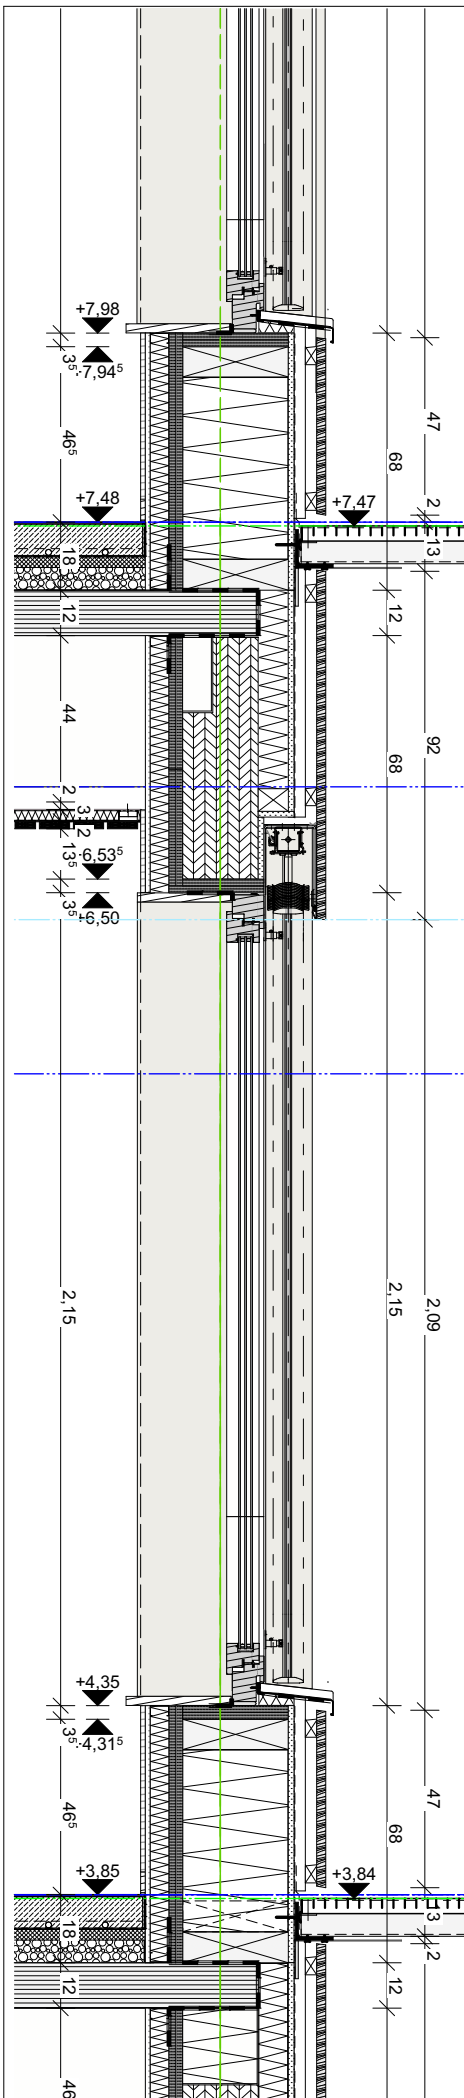

Einbaumaße Grundriss aus Plan 24323-5-102

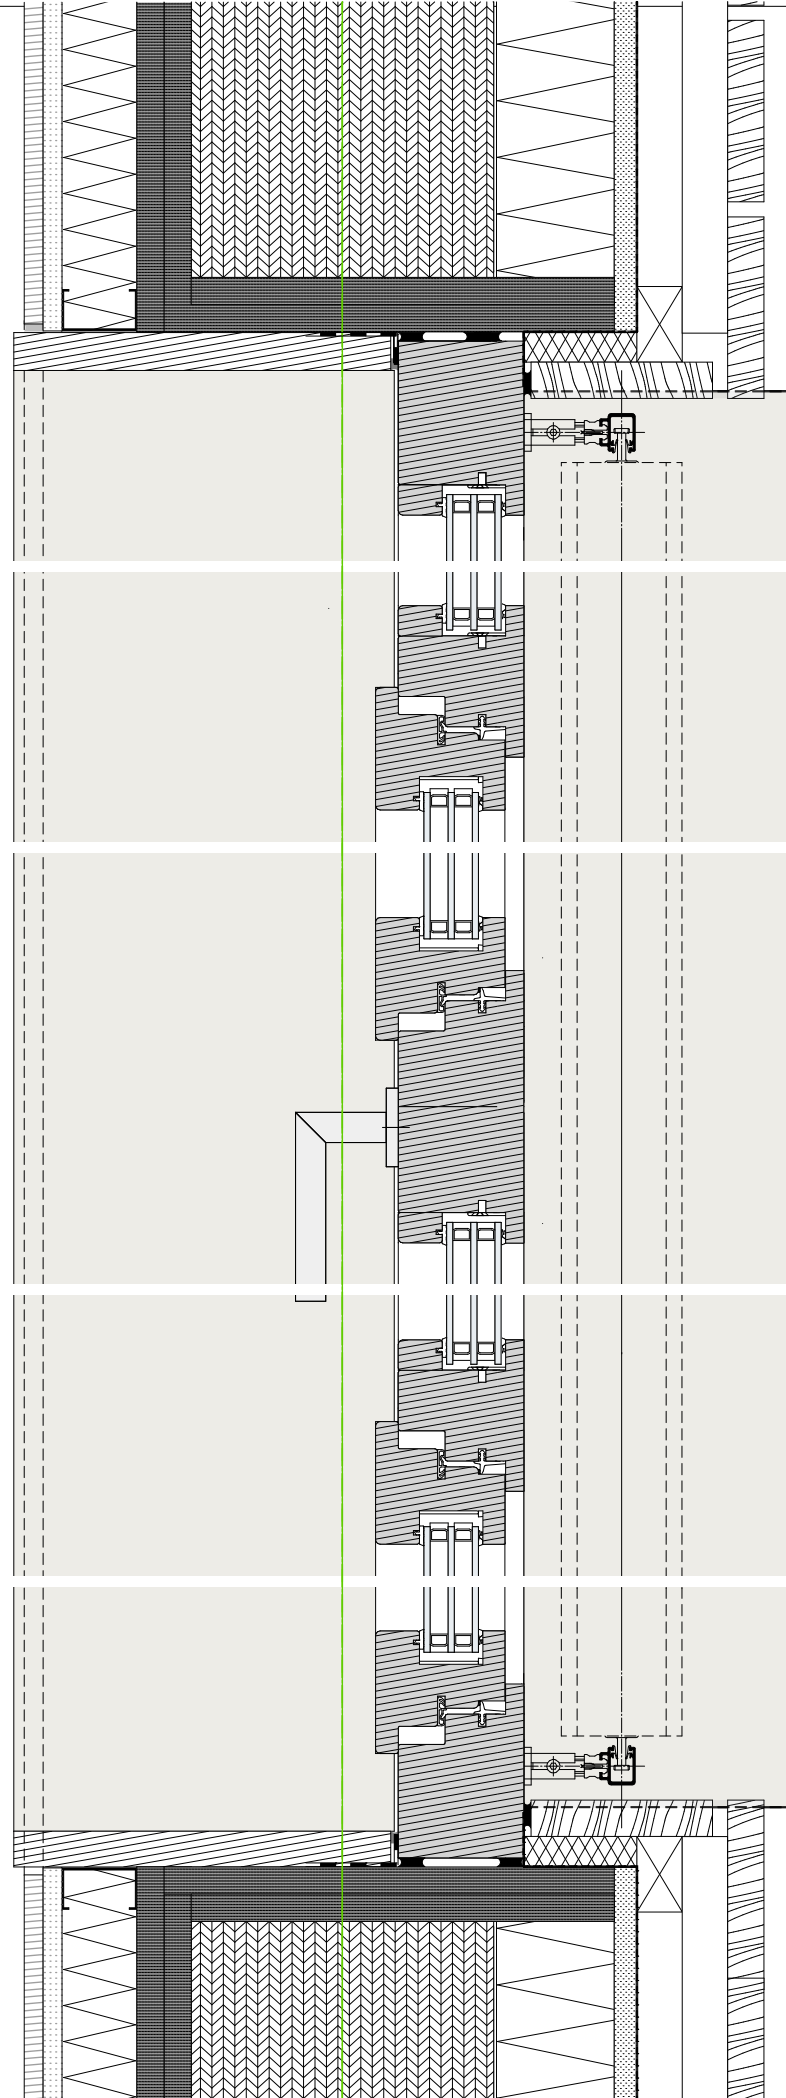

Knauf/Drücker/Griffmuschel
Notausgang/Drehkippl s.LV Angaben

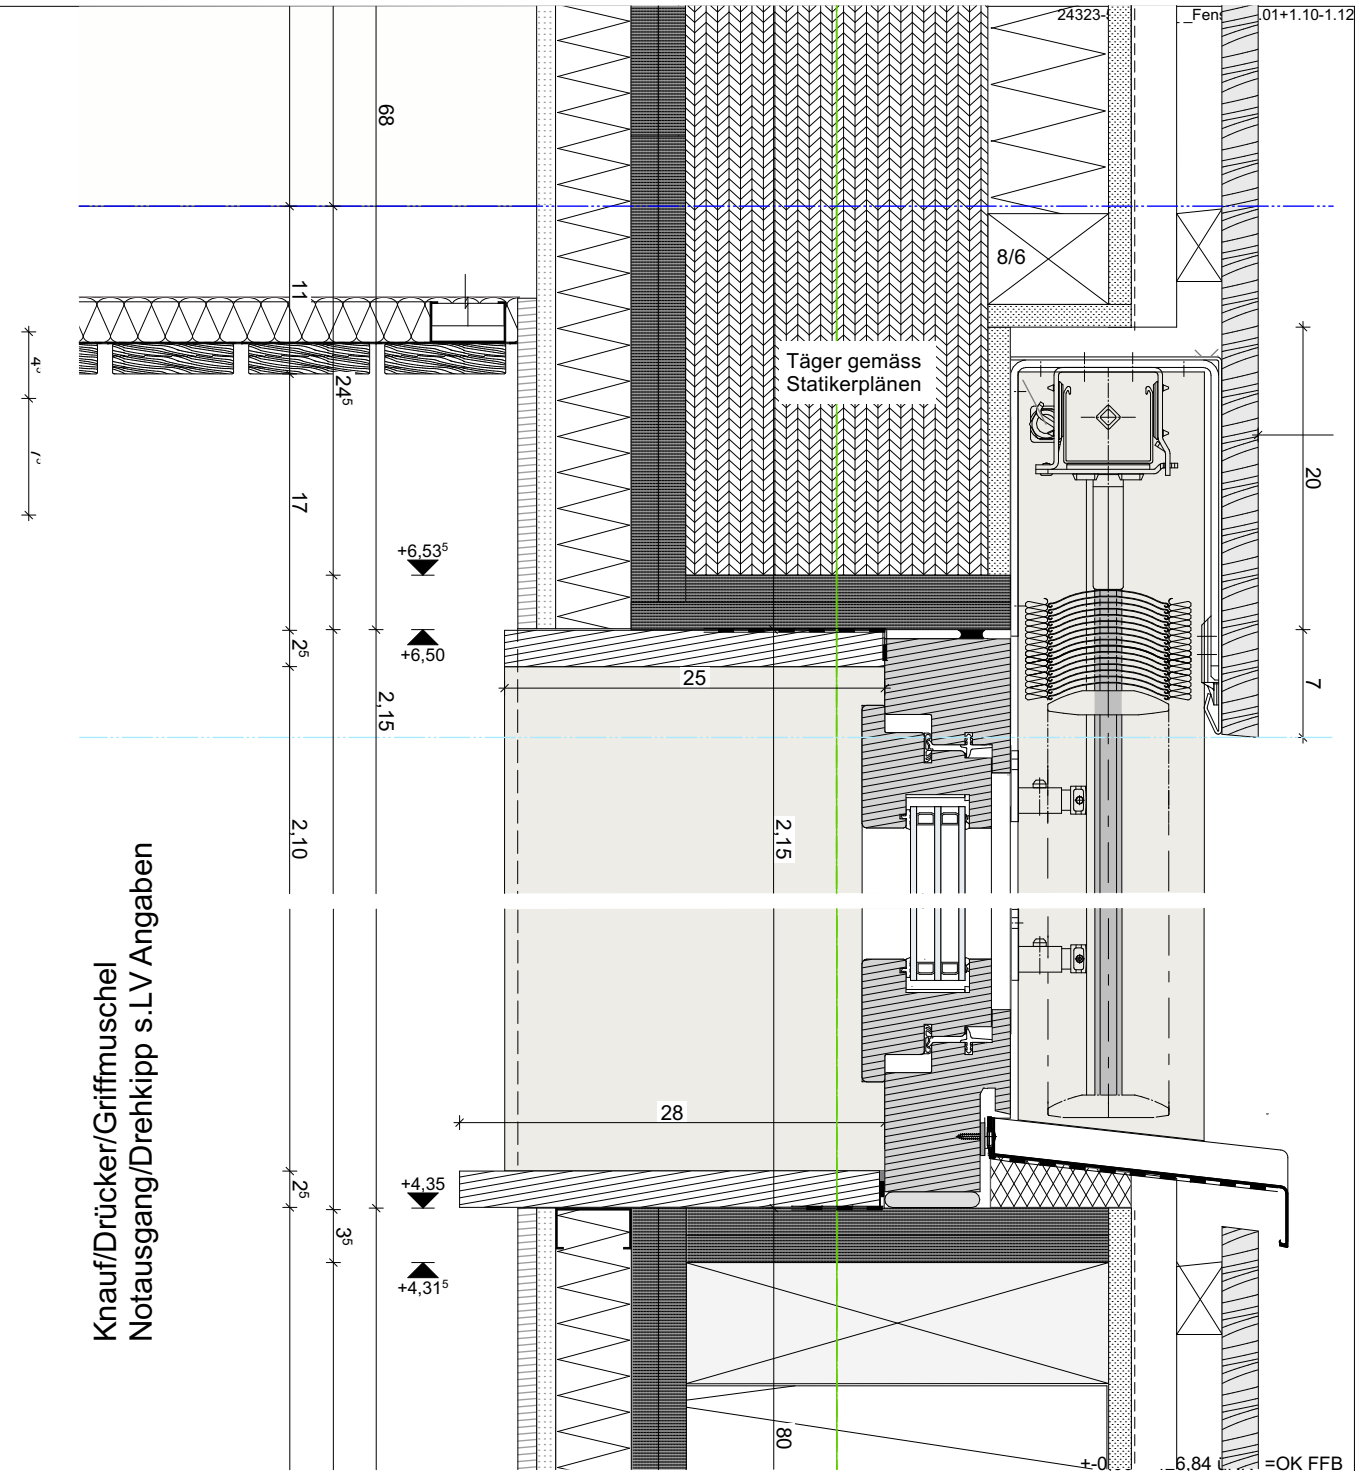

24323	Erweiterung Zeppelin- Realschule		
LEISTUNGS PHASE	Ausführungsplanung		
PLANINHALT	Fenster 1.01+1.10-1.12		
MASSTAB 1:5, 1:20	GEZ. jb	DATUM 09.04.26	PLAN-NR. _ INDEX 24323-5-556 AN_
DATUM	ÄNDERUNG		INDEX
PLANUNG			