
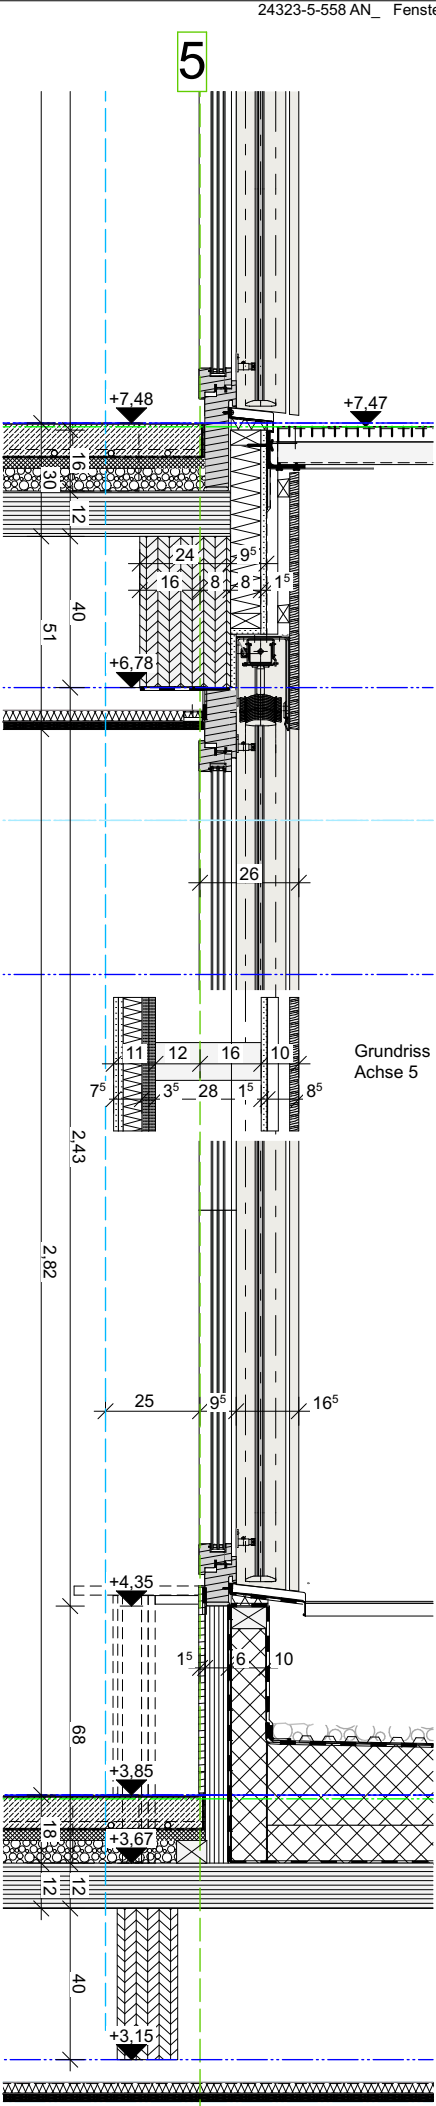
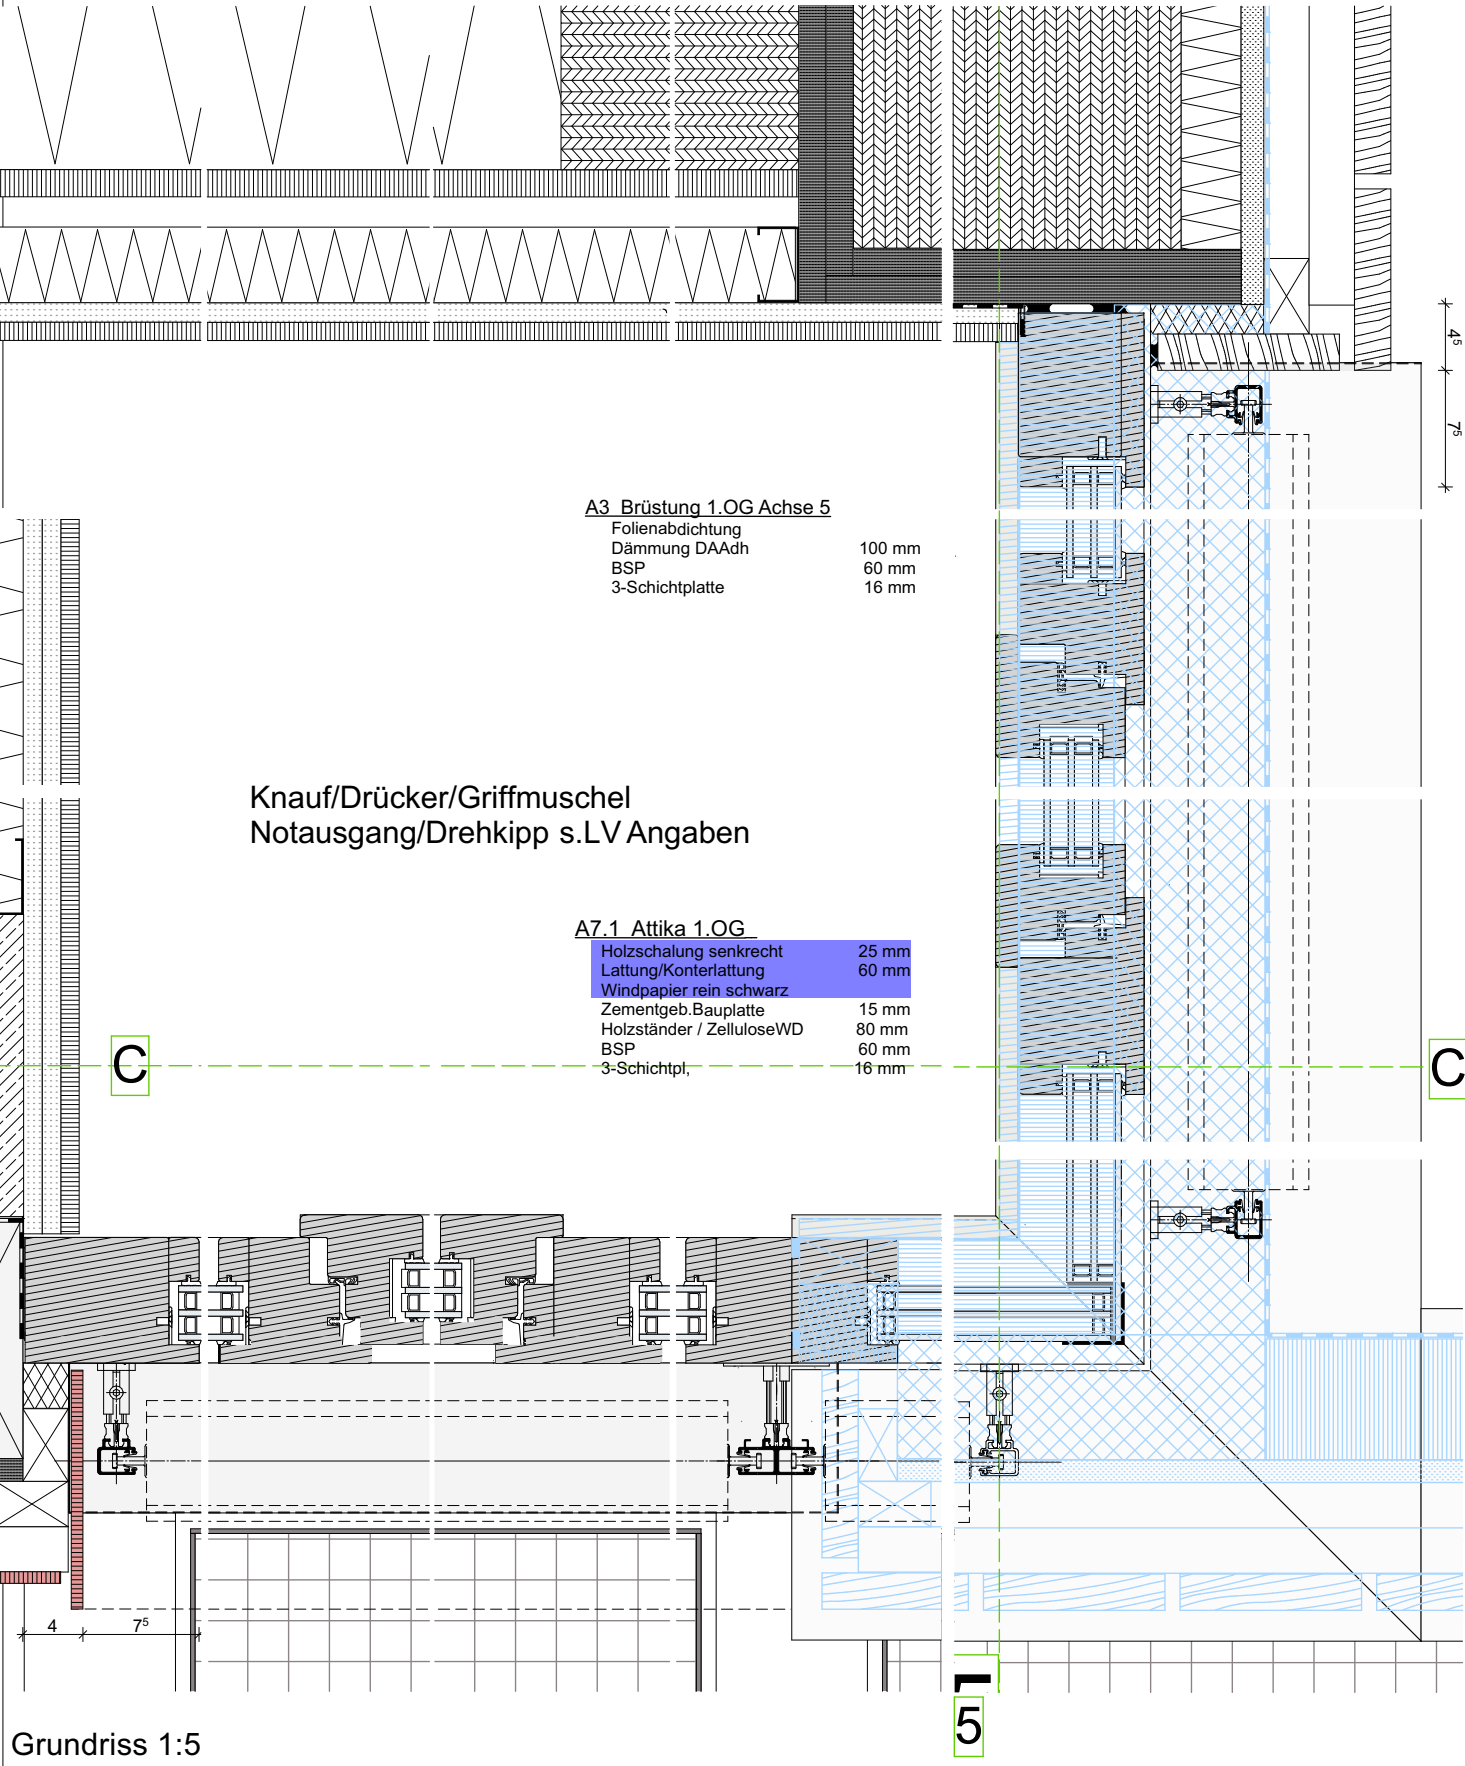


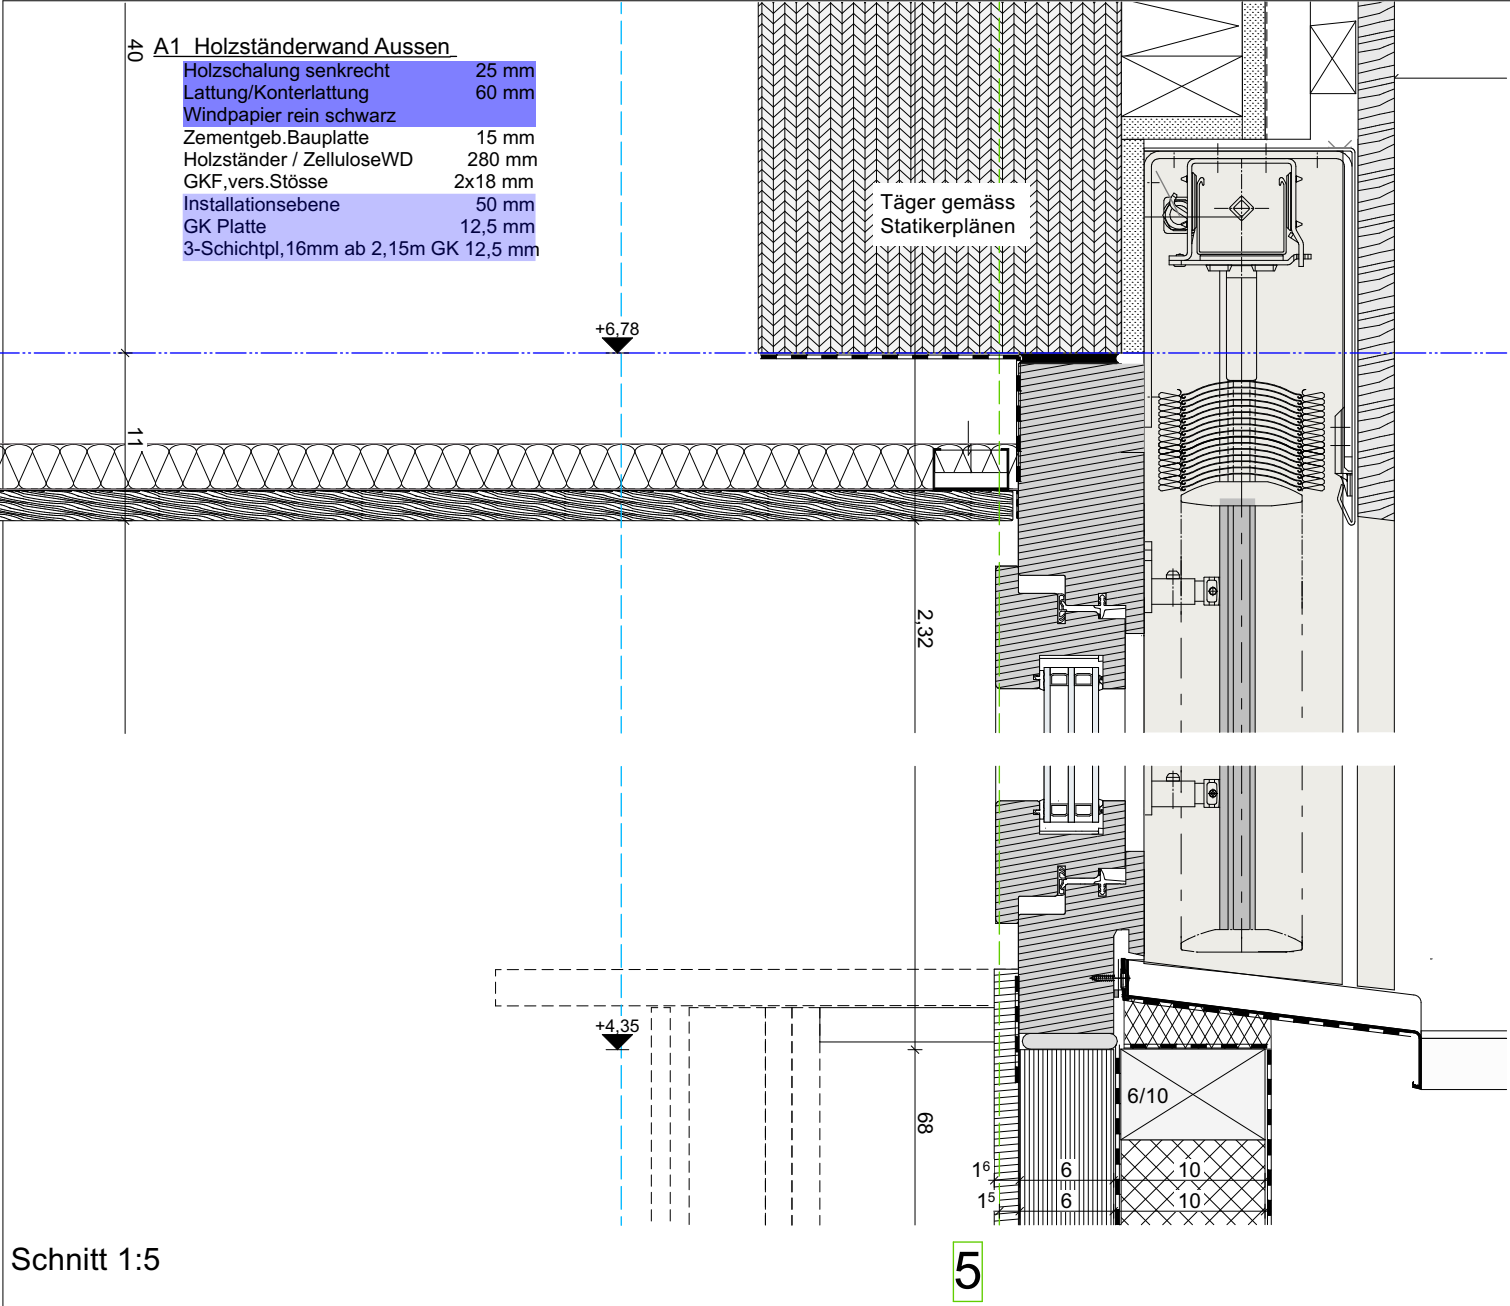

Einbaumaße Grundriss aus Plan 24323-5-102

PROJEKT		+ -0,00 = 426,84 üNN =OK FFB		
24323		Erweiterung Zeppelin- Realschule		
LEISTUNGS PHASE		Ausführungsplanung		
PLANINHALT		Fenster 1.03-1.06		
MASSSTAB	GEZ.	DATUM	PLAN-NR. _ INDEX	
	1:5, 1:20	jb 09.04.26	24323-5-558 AN	
DATUM		ÄNDERUNG		INDEX
PLANUNG				