

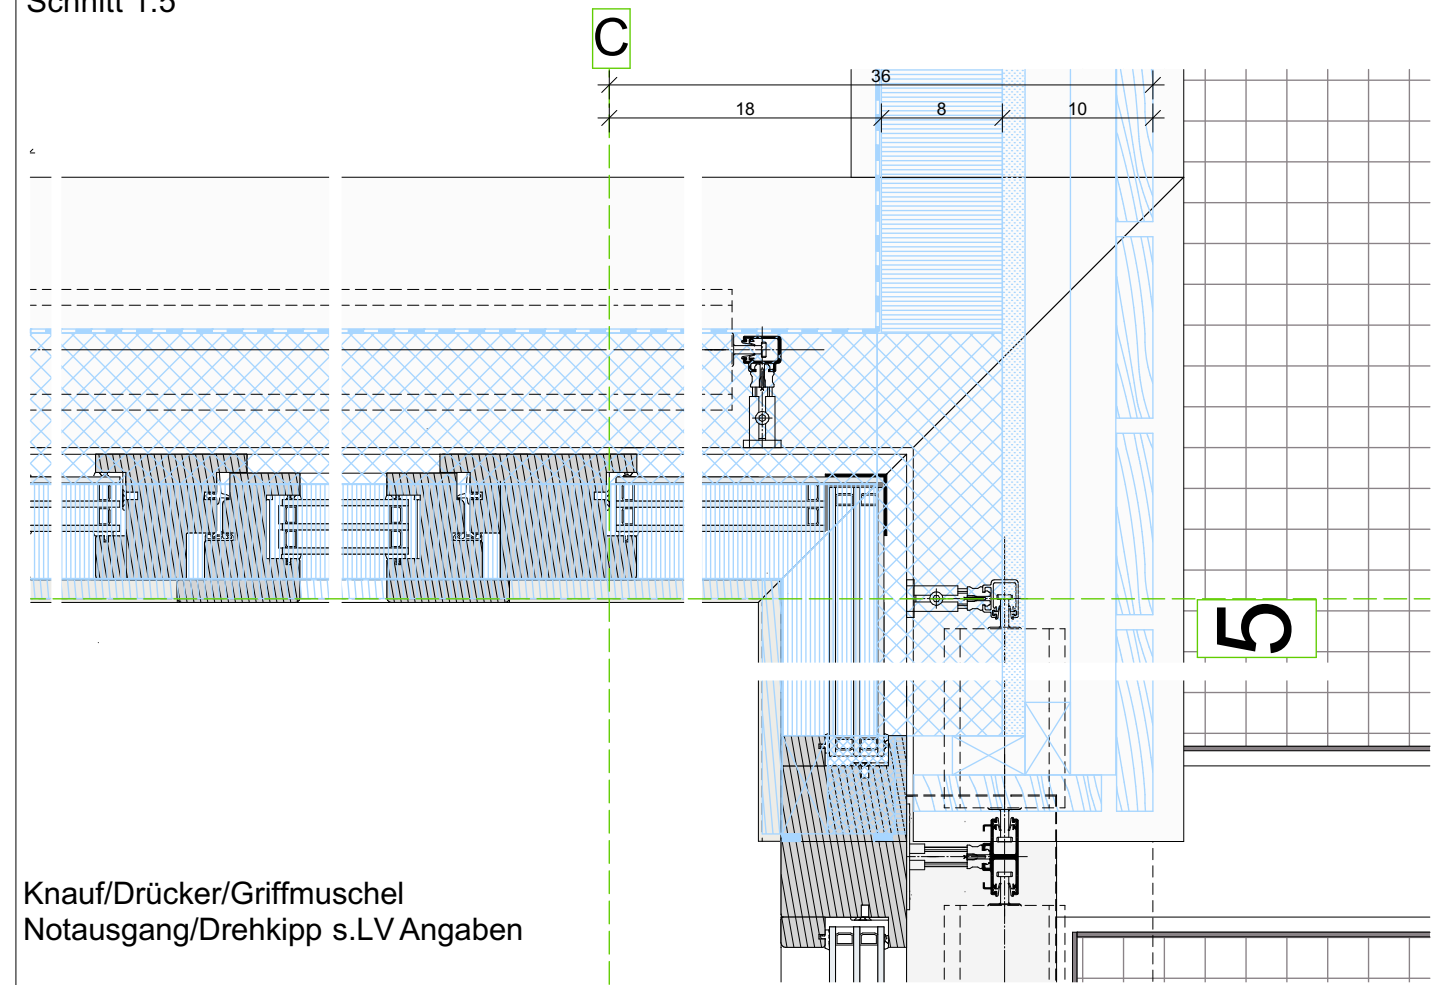


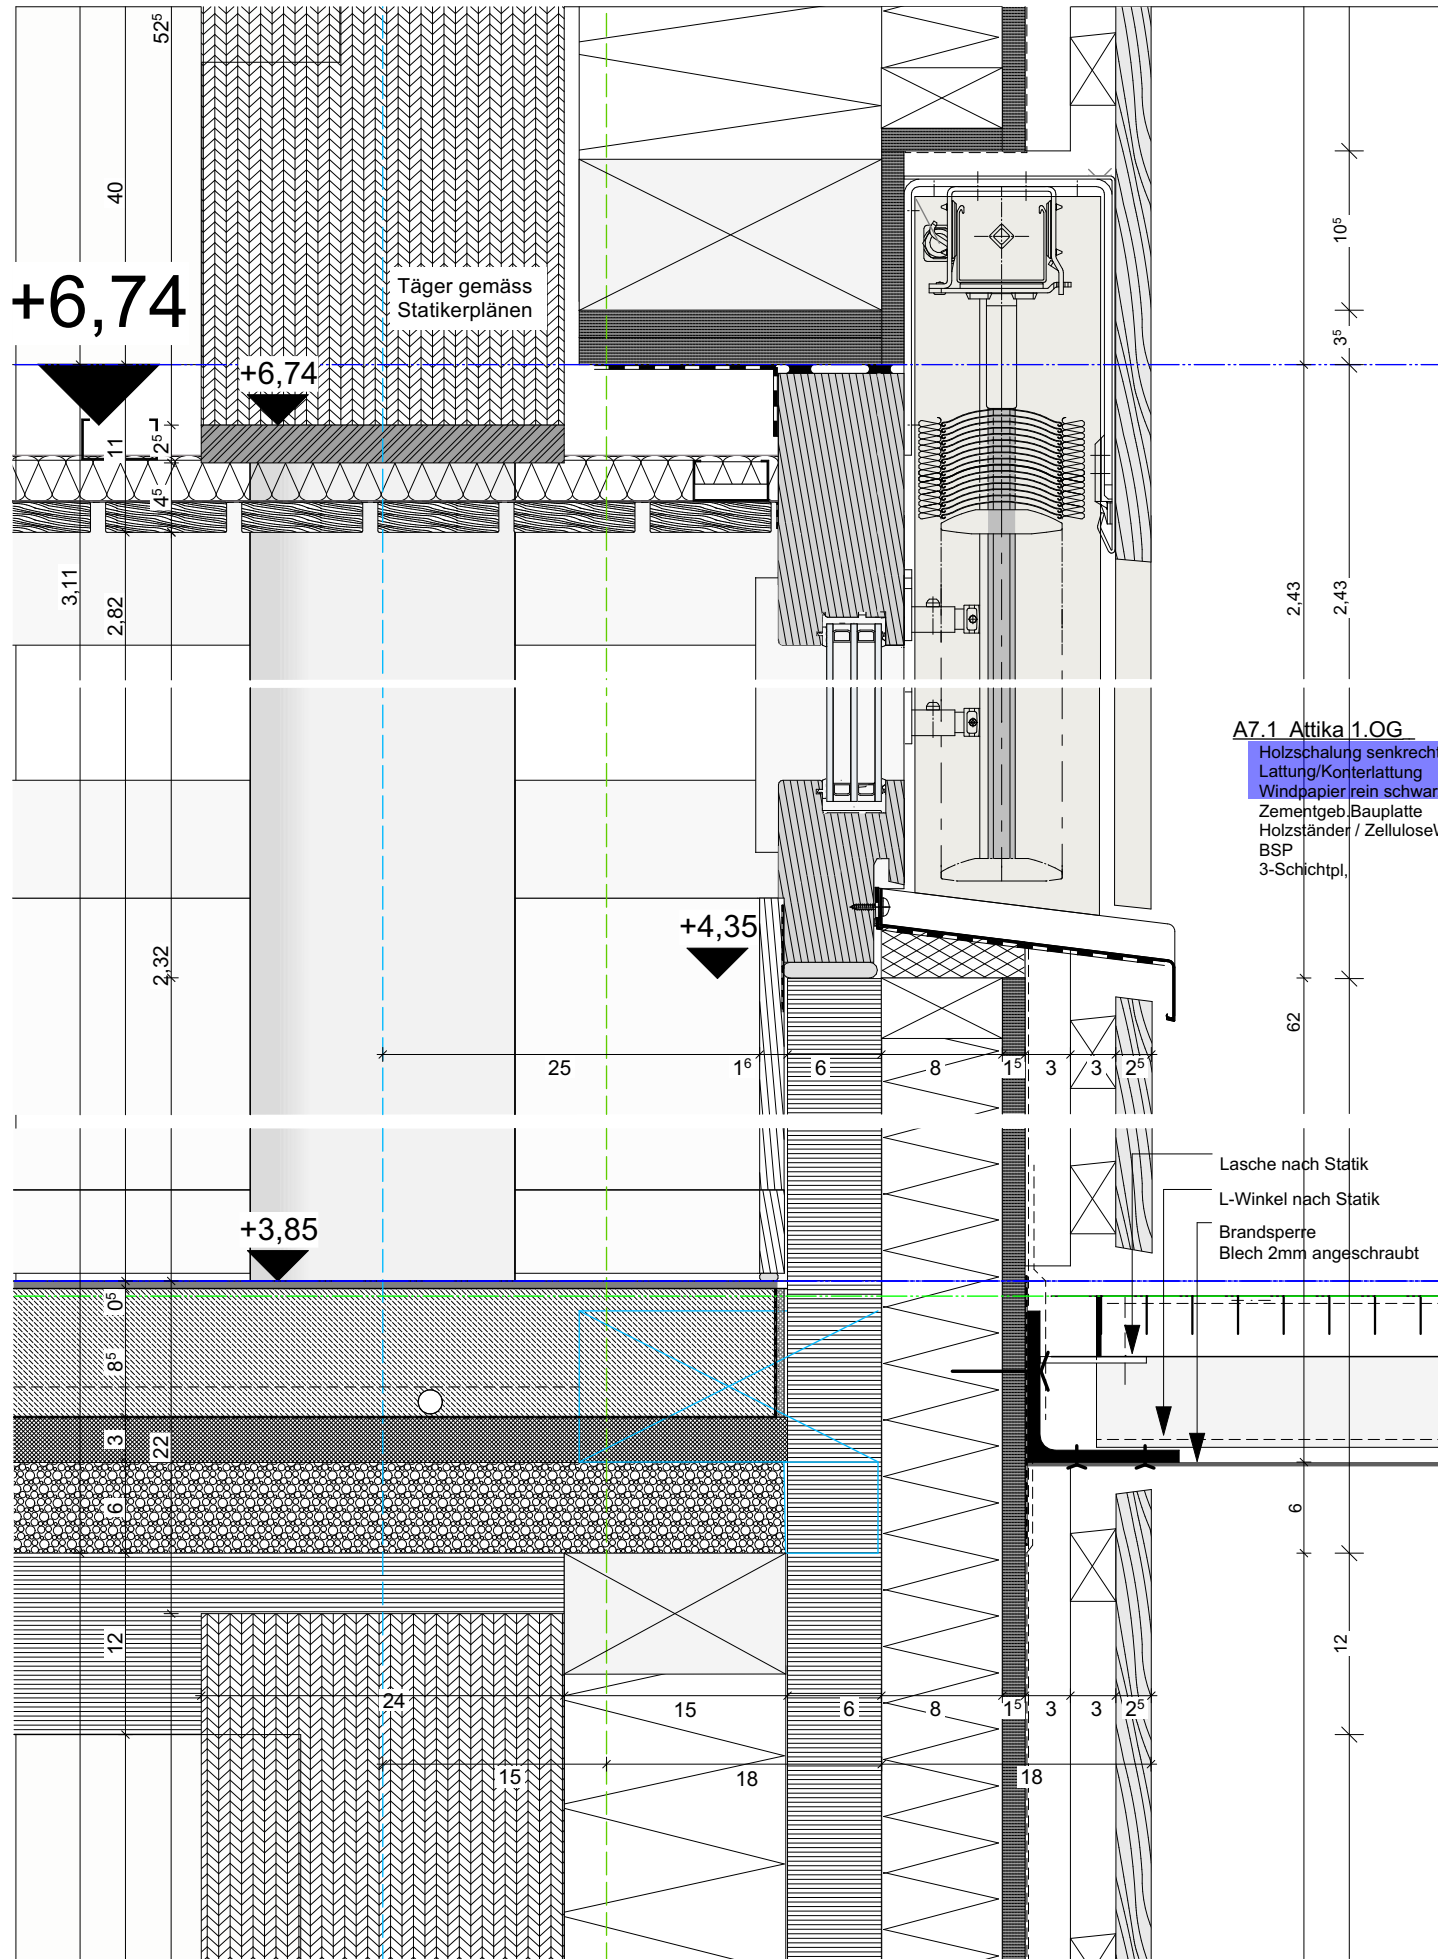

Knauf/Drücker/Griffmuschel
Notausgang/Drehkipp s.LV Angaben

Grundriss 1:5

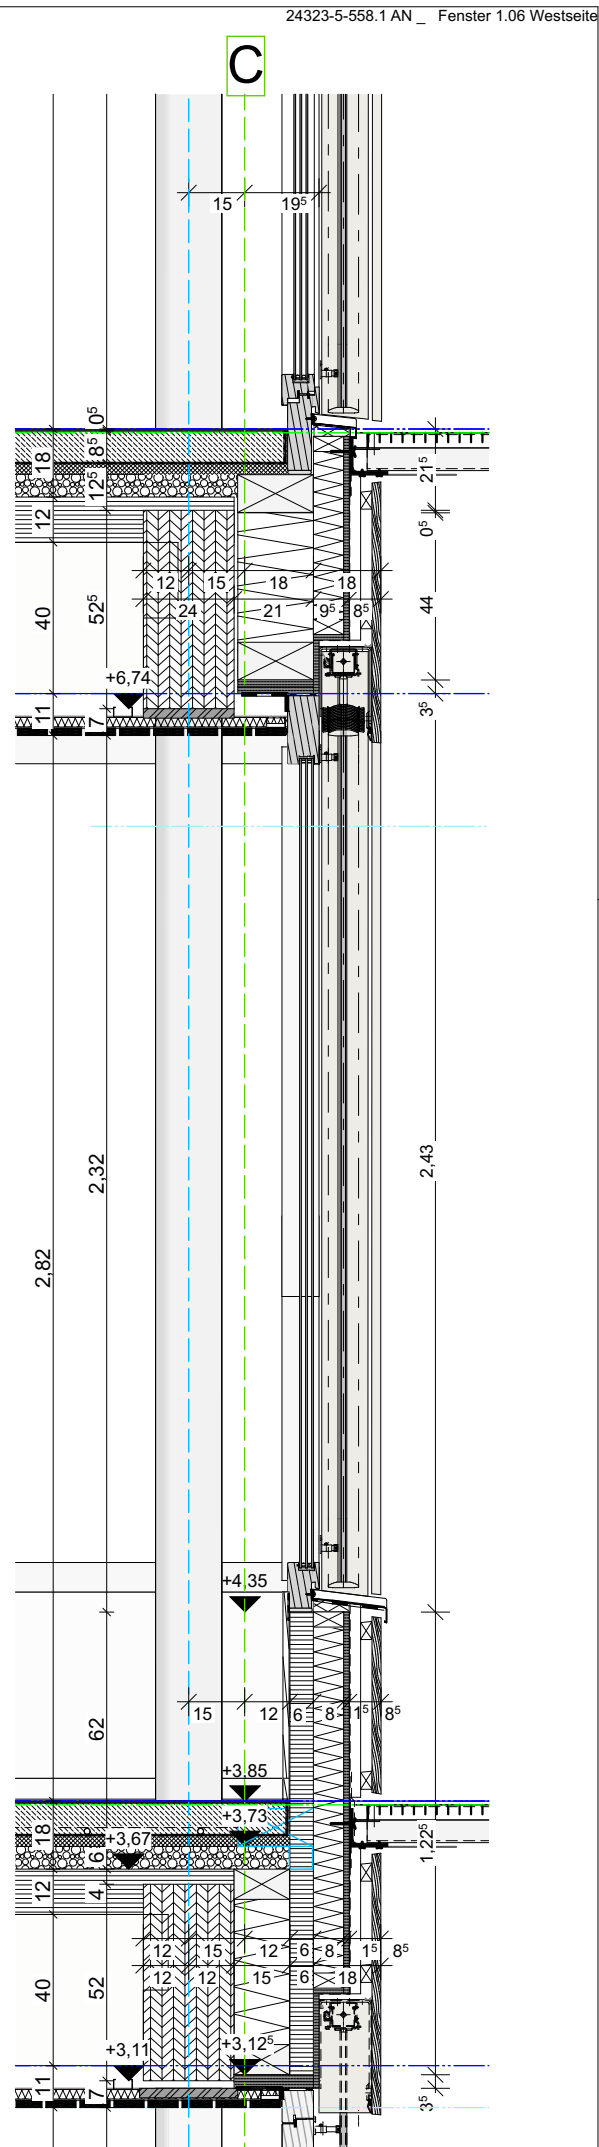

Schnitt 1:20

PROJEKT	+,-0,00 = 426,84 üNN =OK FFB		
24323	Erweiterung Zeppelin- Realschule		
LEISTUNGS PHASE	Ausführungsplanung		
PLANINHALT	Fenster 1.06 Westseite		
MASSSTAB 1:5, 1:20	GEZ. jb	DATUM 09.04.26	PLAN-NR. _ INDEX 24323-5-558.1 AN
DATUM	ÄNDERUNG		INDEX
PLANUNG			