

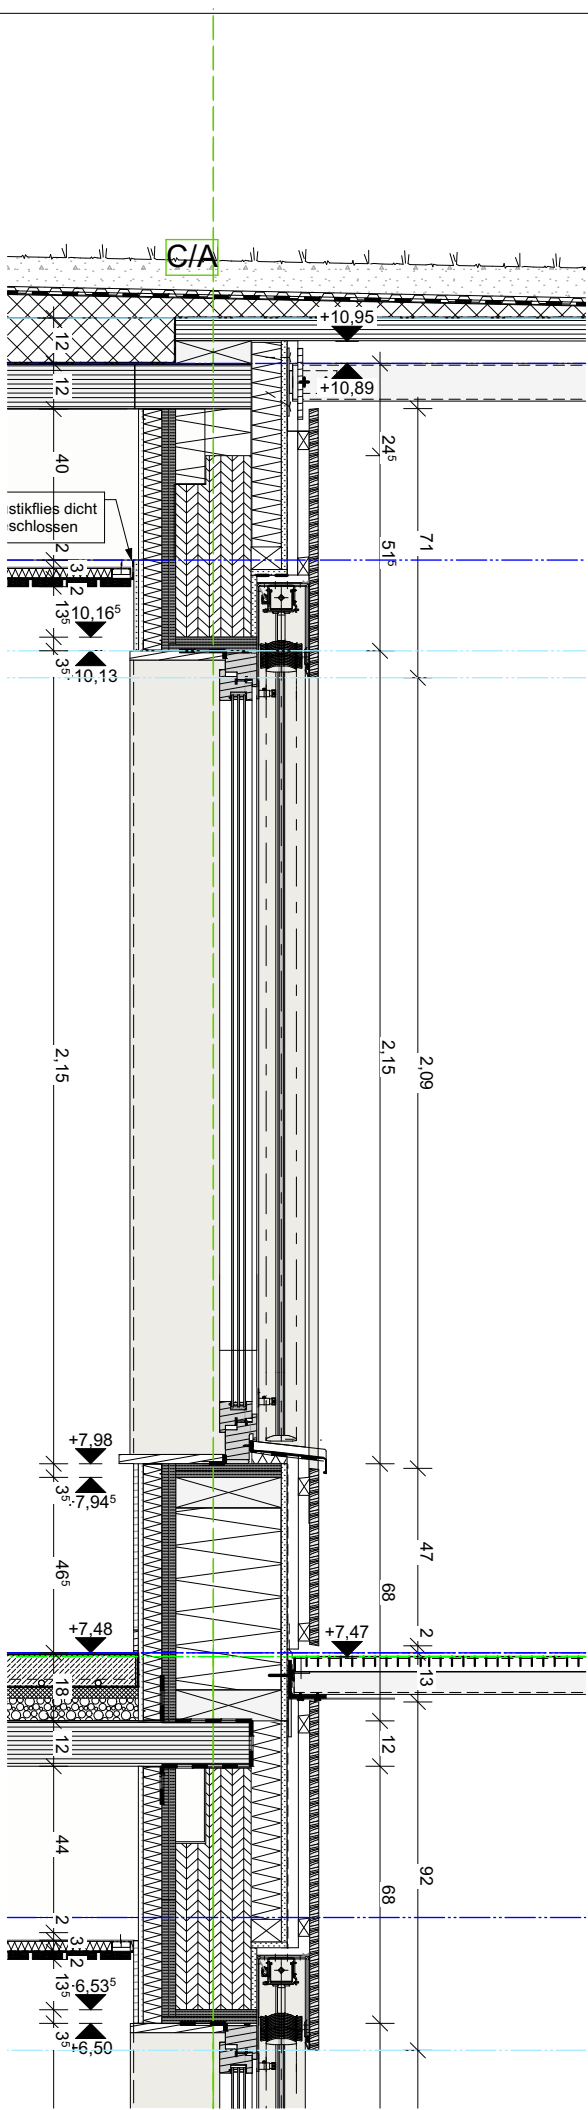


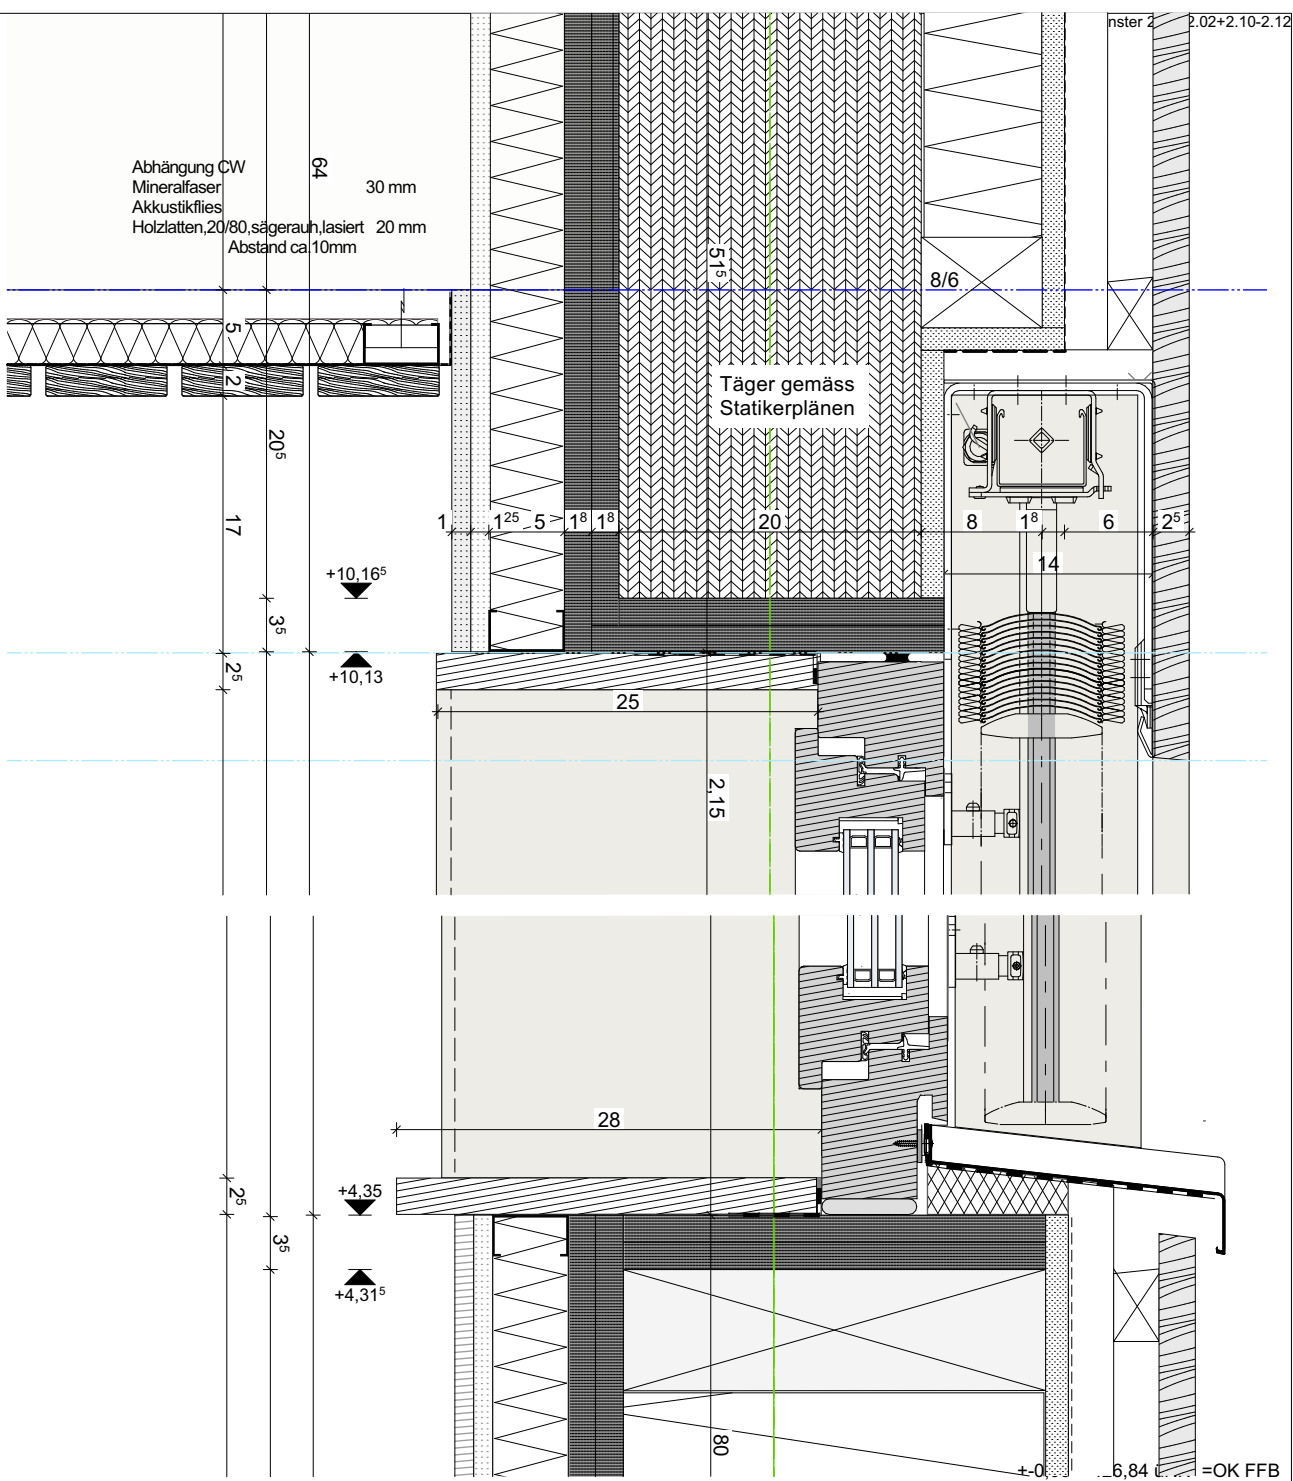

Knauf/Drücker/Griffmuschel
Notausgang/Drehkipp s.LV Angaben

Einbaumaße Grundriss aus Plan 24323-5-103

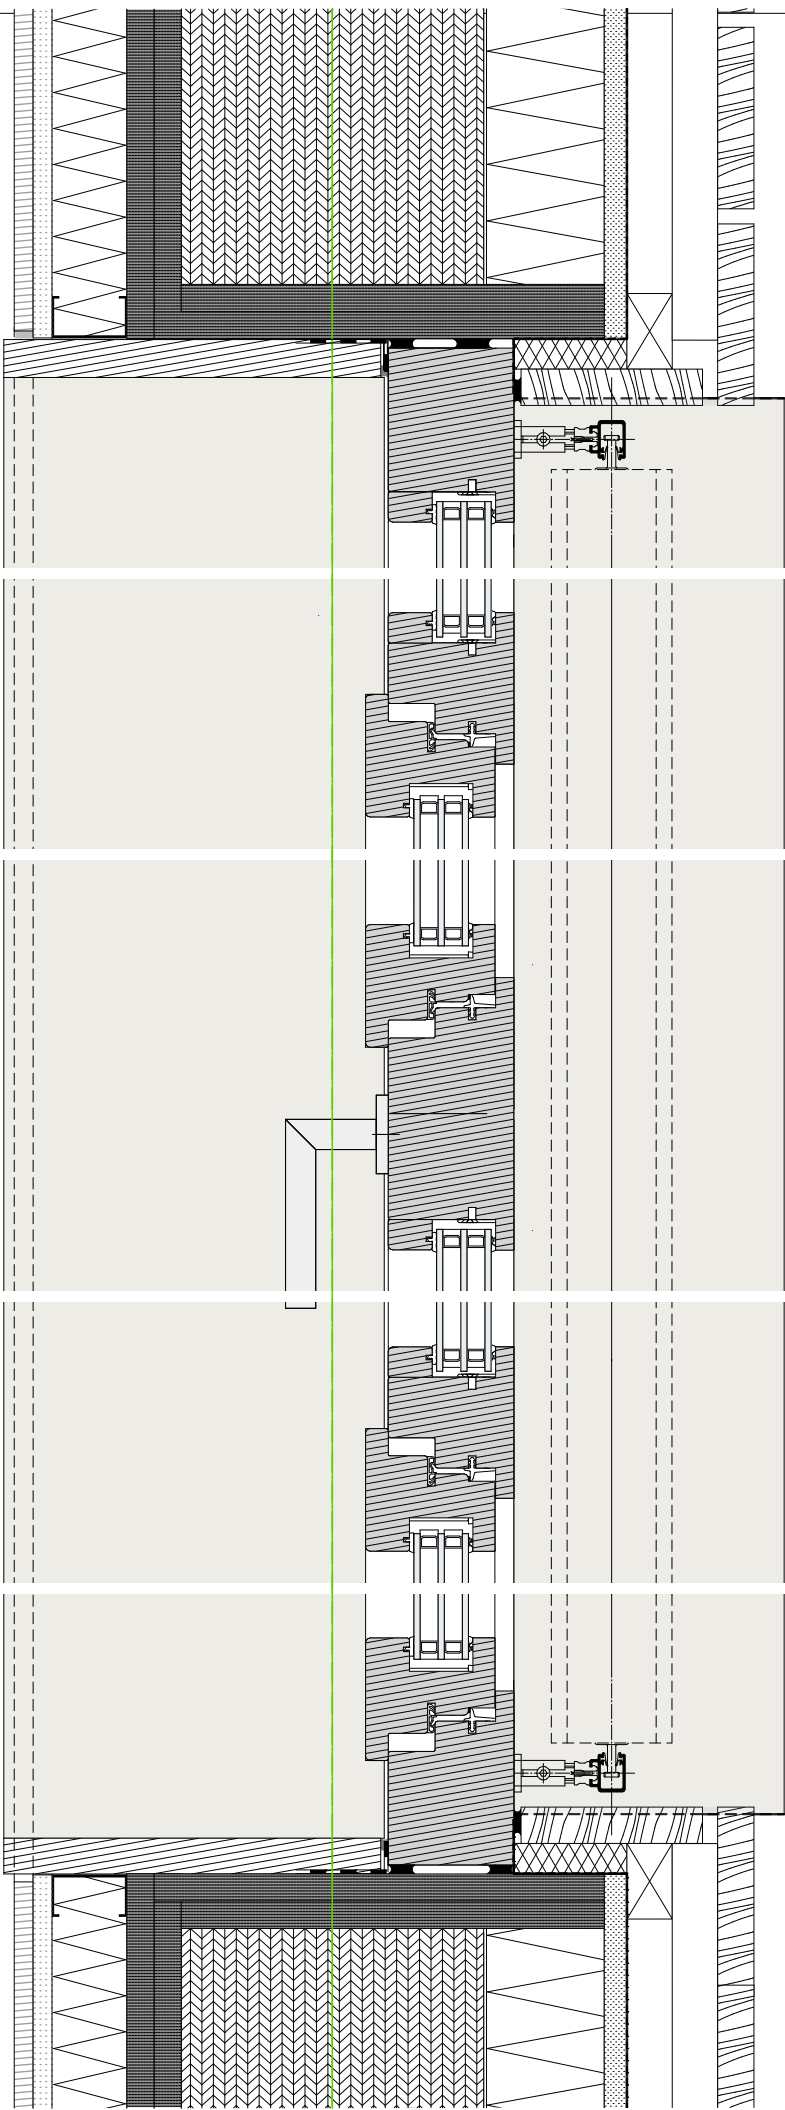

- A1 Holzständerwand Aussen
- Holzschalung senkrecht 25 mm
 - Lattung/Konterlattung 60 mm
 - Windpapier rein schwarz
 - Zementgeb.Bauplatte 15 mm
 - Holzständer / ZelluloseWD 280 mm
 - GKF,vers.Stösse 2x18 mm
 - Installationsebene 50 mm
 - GK Platte 12,5 mm
 - 3-Schichtpl,16mm ab 2,15m GK 12,5 mm

24323	Erweiterung Zeppelin- Realschule				
LEISTUNGS PHASE	Ausführungsplanung				
PLANINHALT	Fenster 2.01+2.02+2.10-2.12				
MASSSTAB	GEZ.	DATUM	PLAN-NR. _ INDEX		
1:5, 1:20	jb	09.04.26	24323-5-560 AN_		
DATUM	ÄNDERUNG				INDEX
PLANUNG					

Schnitt 1:20