


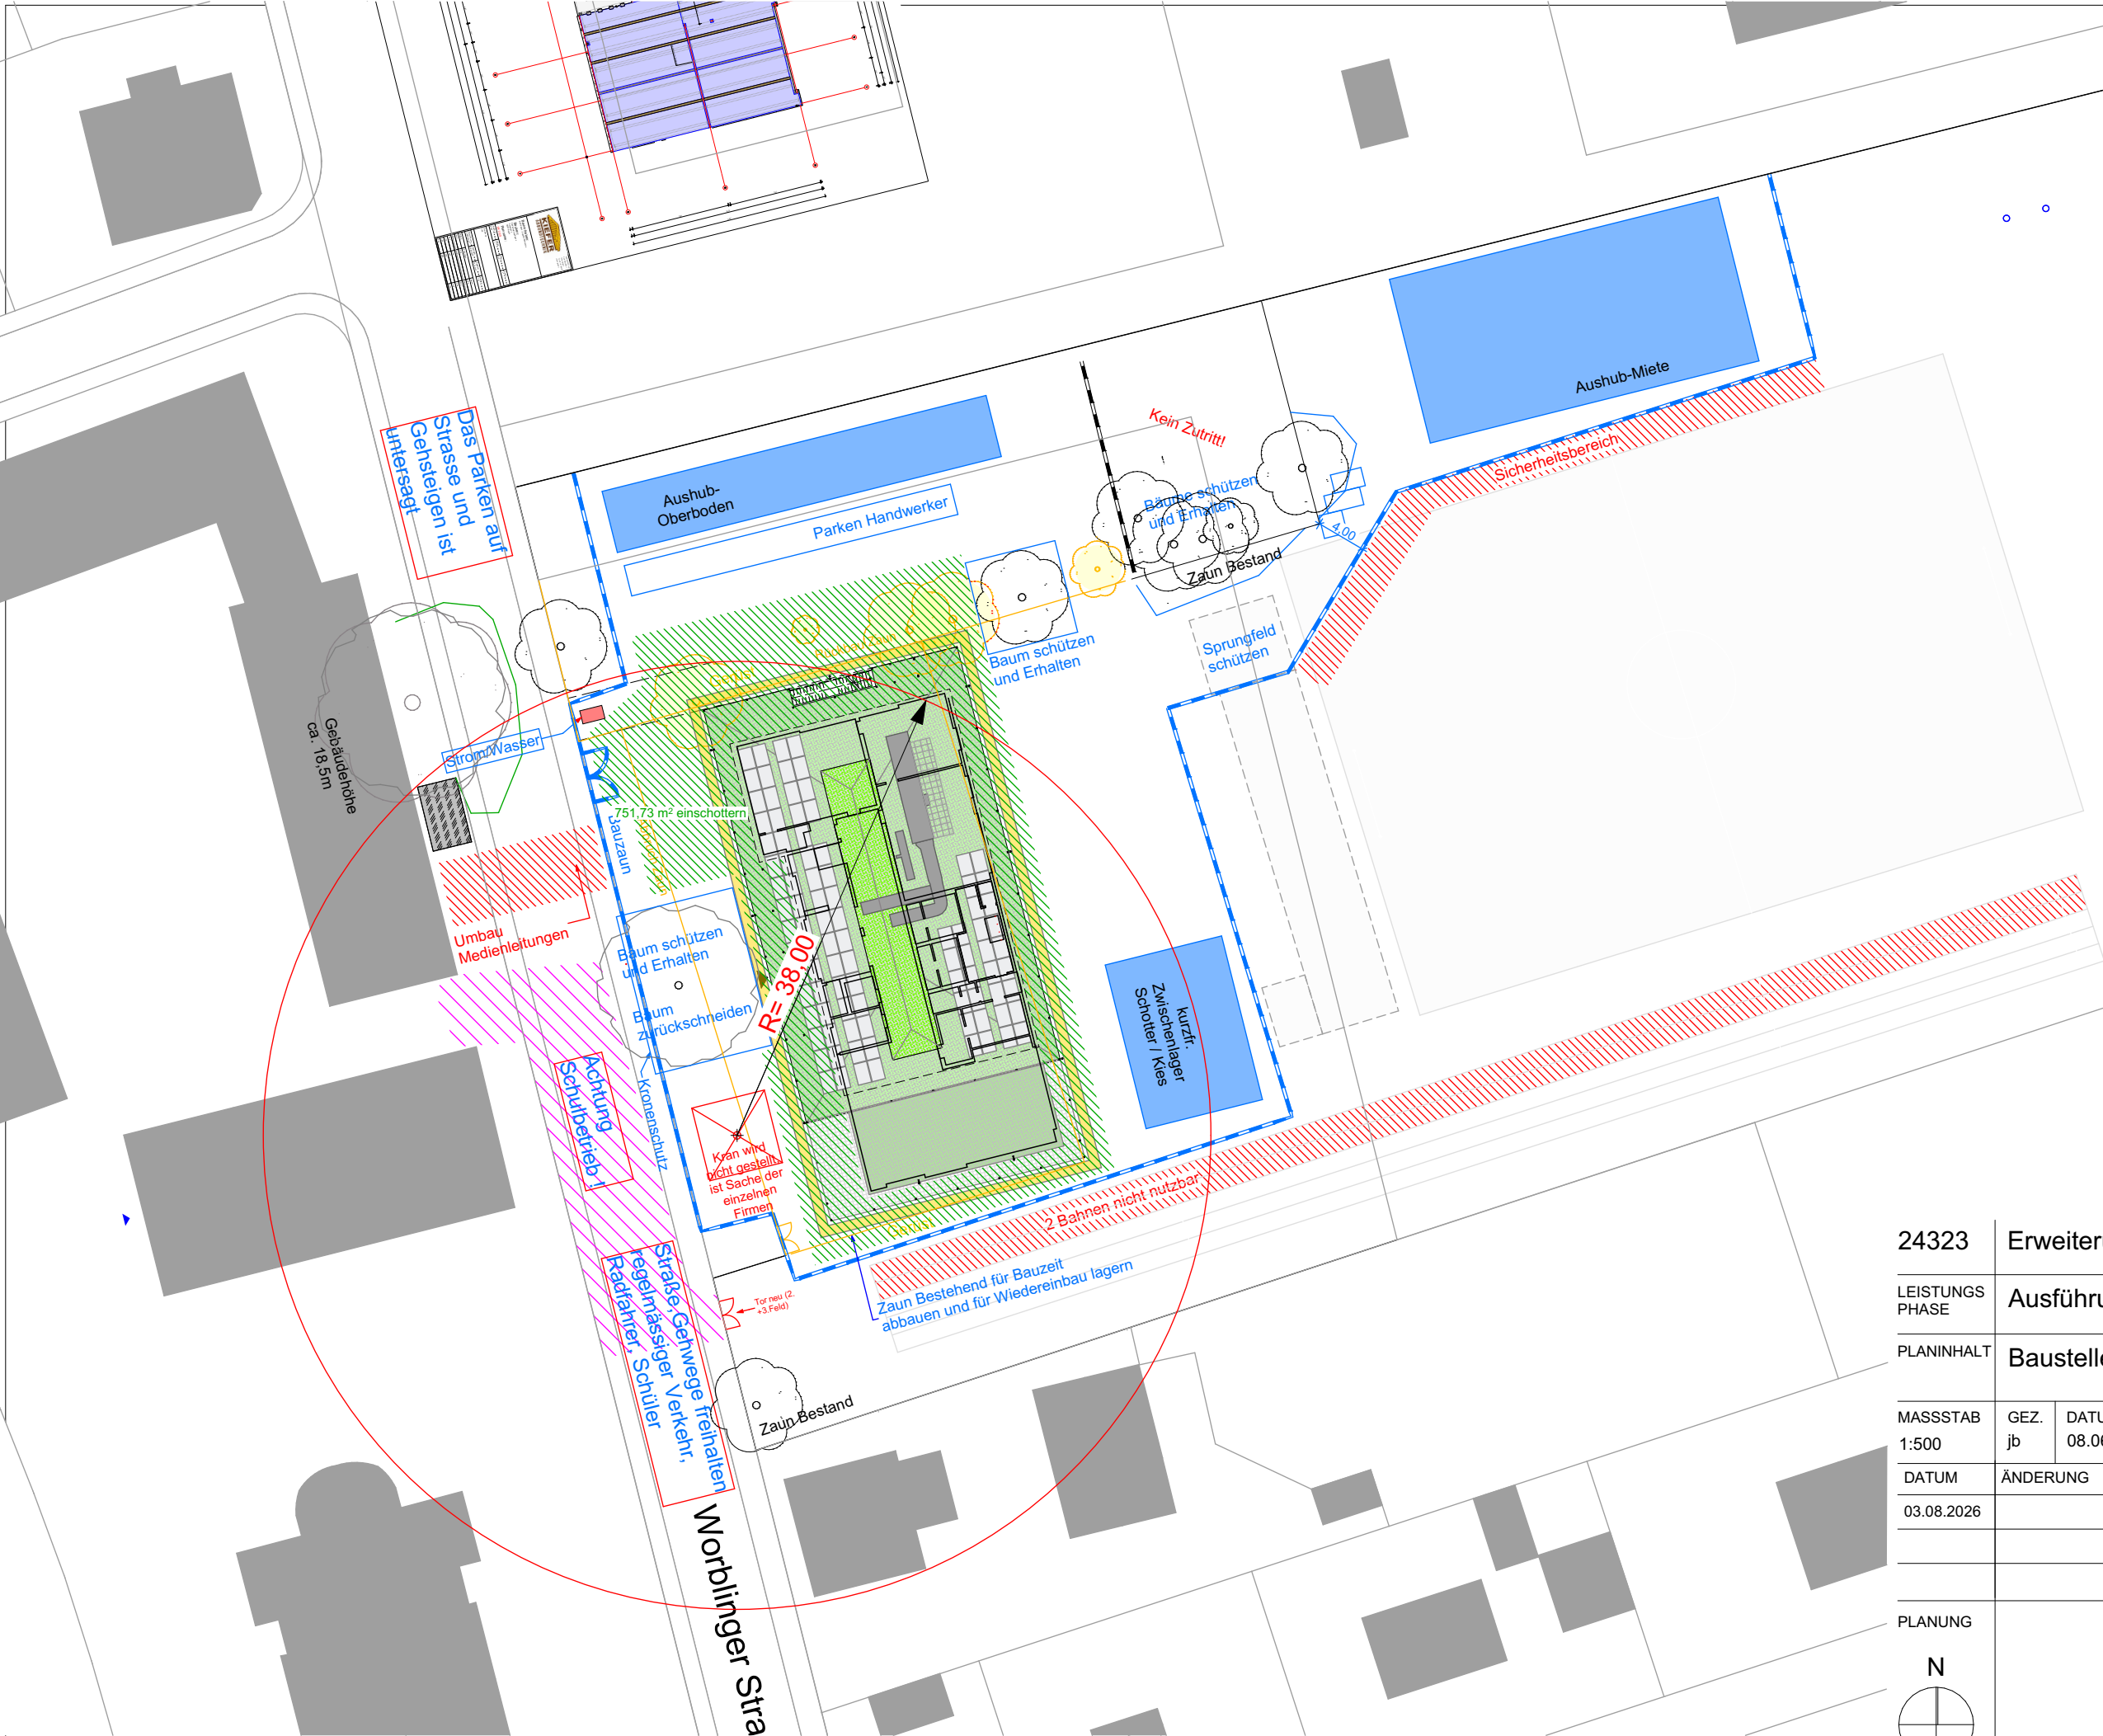

+0,00 = 426,84 üNN =OK FFB

24323	Erweiterung Zeppelin- Realschule		
LEISTUNGS PHASE	Ausführungsplanung		
PLANINHALT	Baustelleneinrichtung 1:500		
MASSSTAB 1:500	GEZ. jb	DATUM 08.06.26	PLAN-NR. _ INDEX 24323-5-003 AN_C
DATUM 03.08.2026	ÄNDERUNG		INDEX C

