



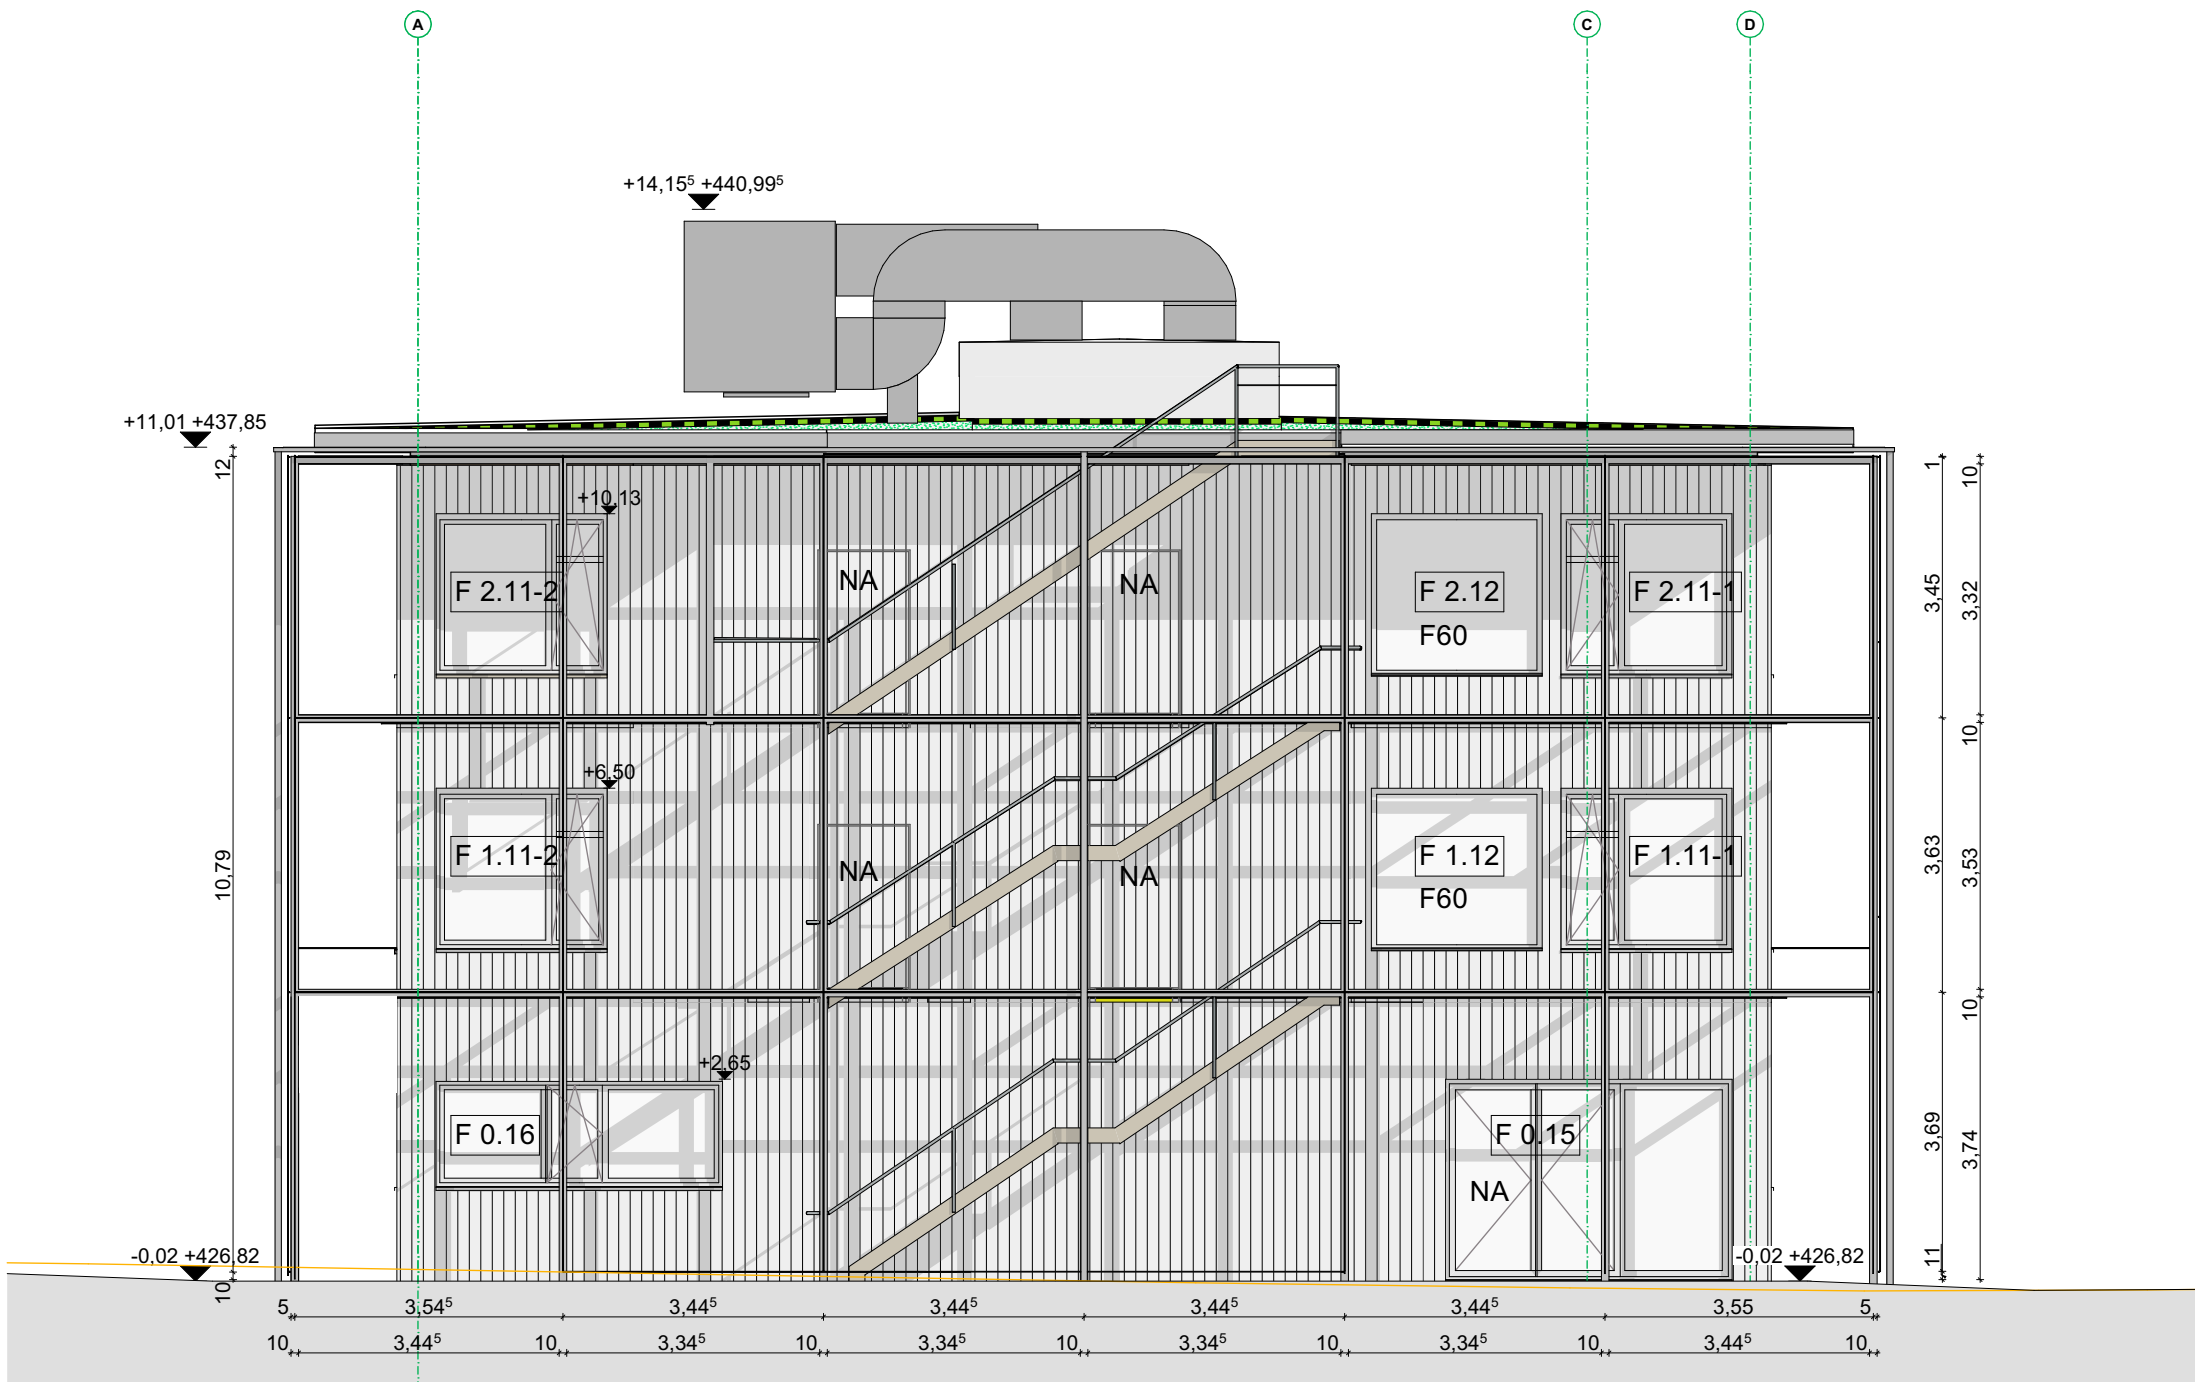


Ansicht Ost

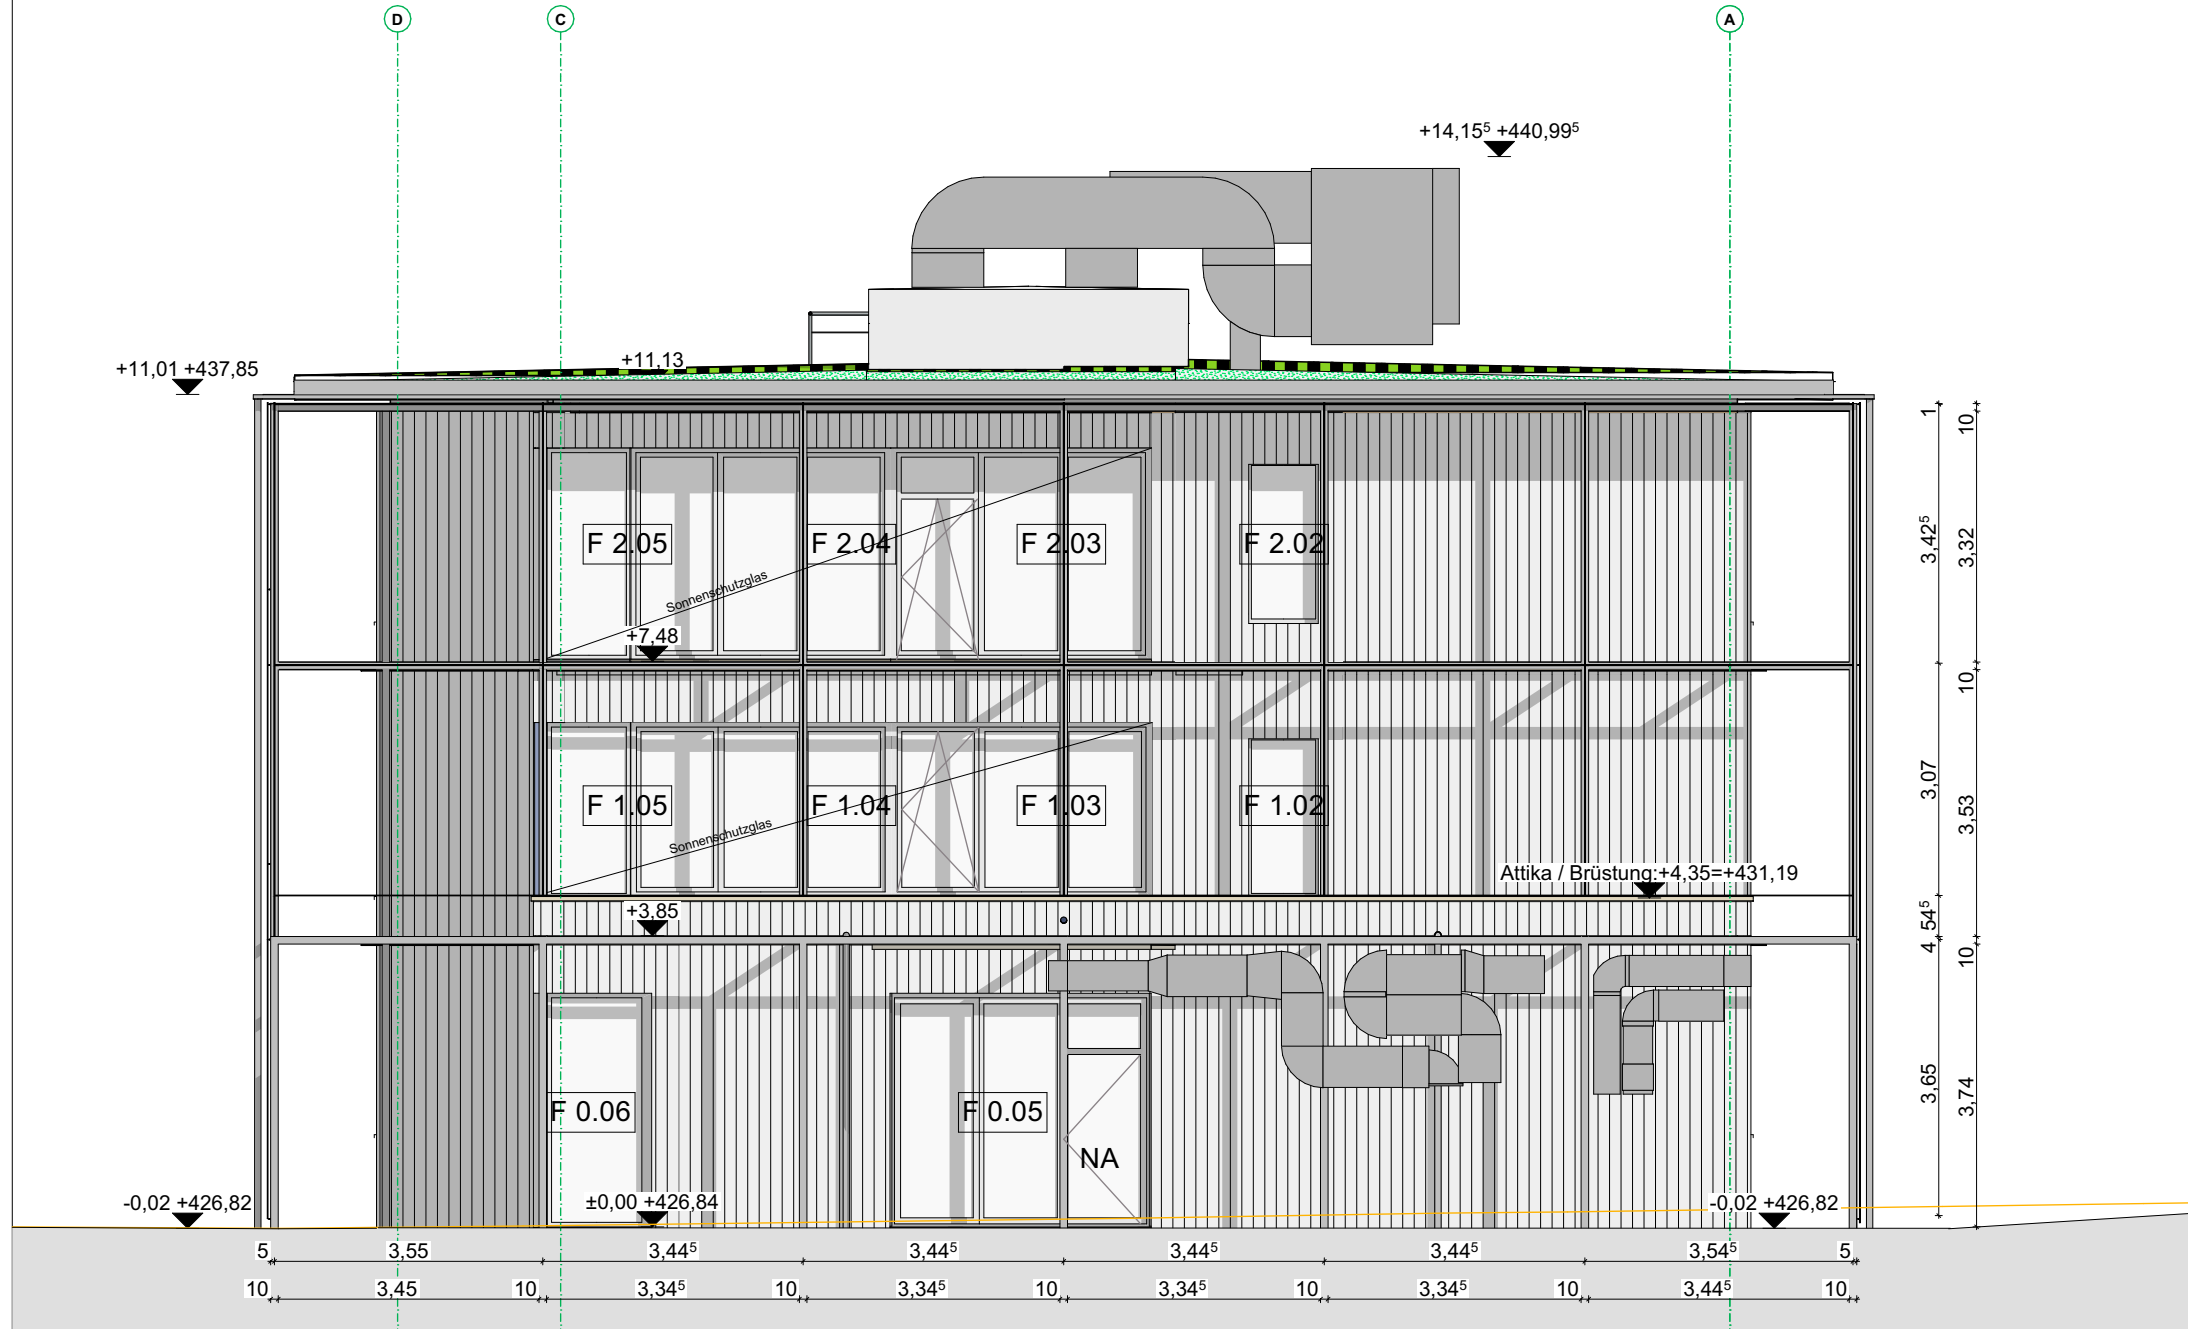

Ansicht Nord



Ansicht Süd

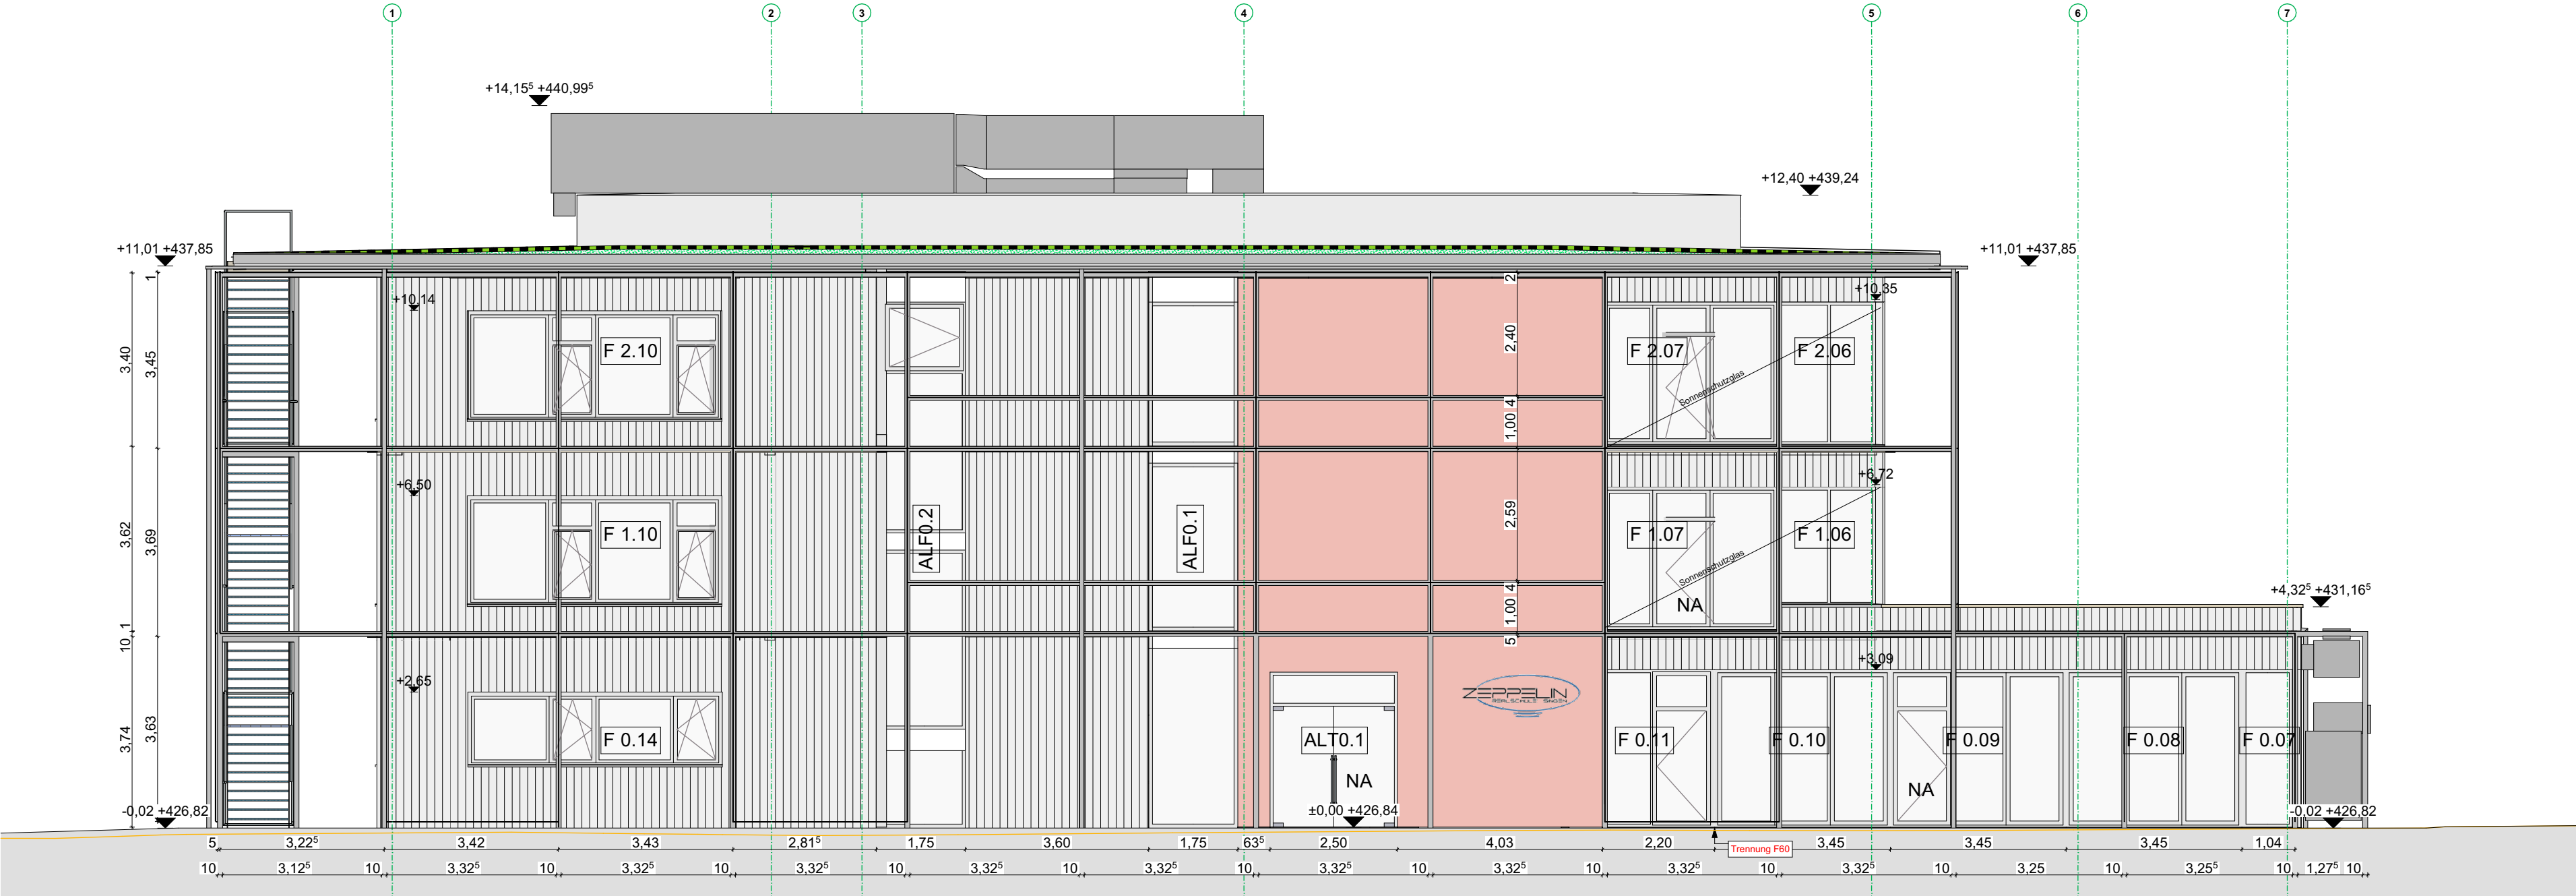

Ansicht West

PROJEKT		+0.00 = 426,84 GRN = OK FFB	
24323		Erweiterung Zeppelin- Realschule	
LEISTUNGS PHASE		Ausführungsplanung	
PLANINHALT		Ansichten Übersicht 1:100 Brut	
MASSSTAB 1:100		GEZ. jb	DATUM 21.04.26
		PLAN-NR. INDEX 24323-5-302.1 AN	
DATUM		ÄNDERUNG	
03.08.2026		Hauseneinführungen mit FP abgestimmt, Aufzugsschacht verkleinert	
		C	
PLANUNG			
			