



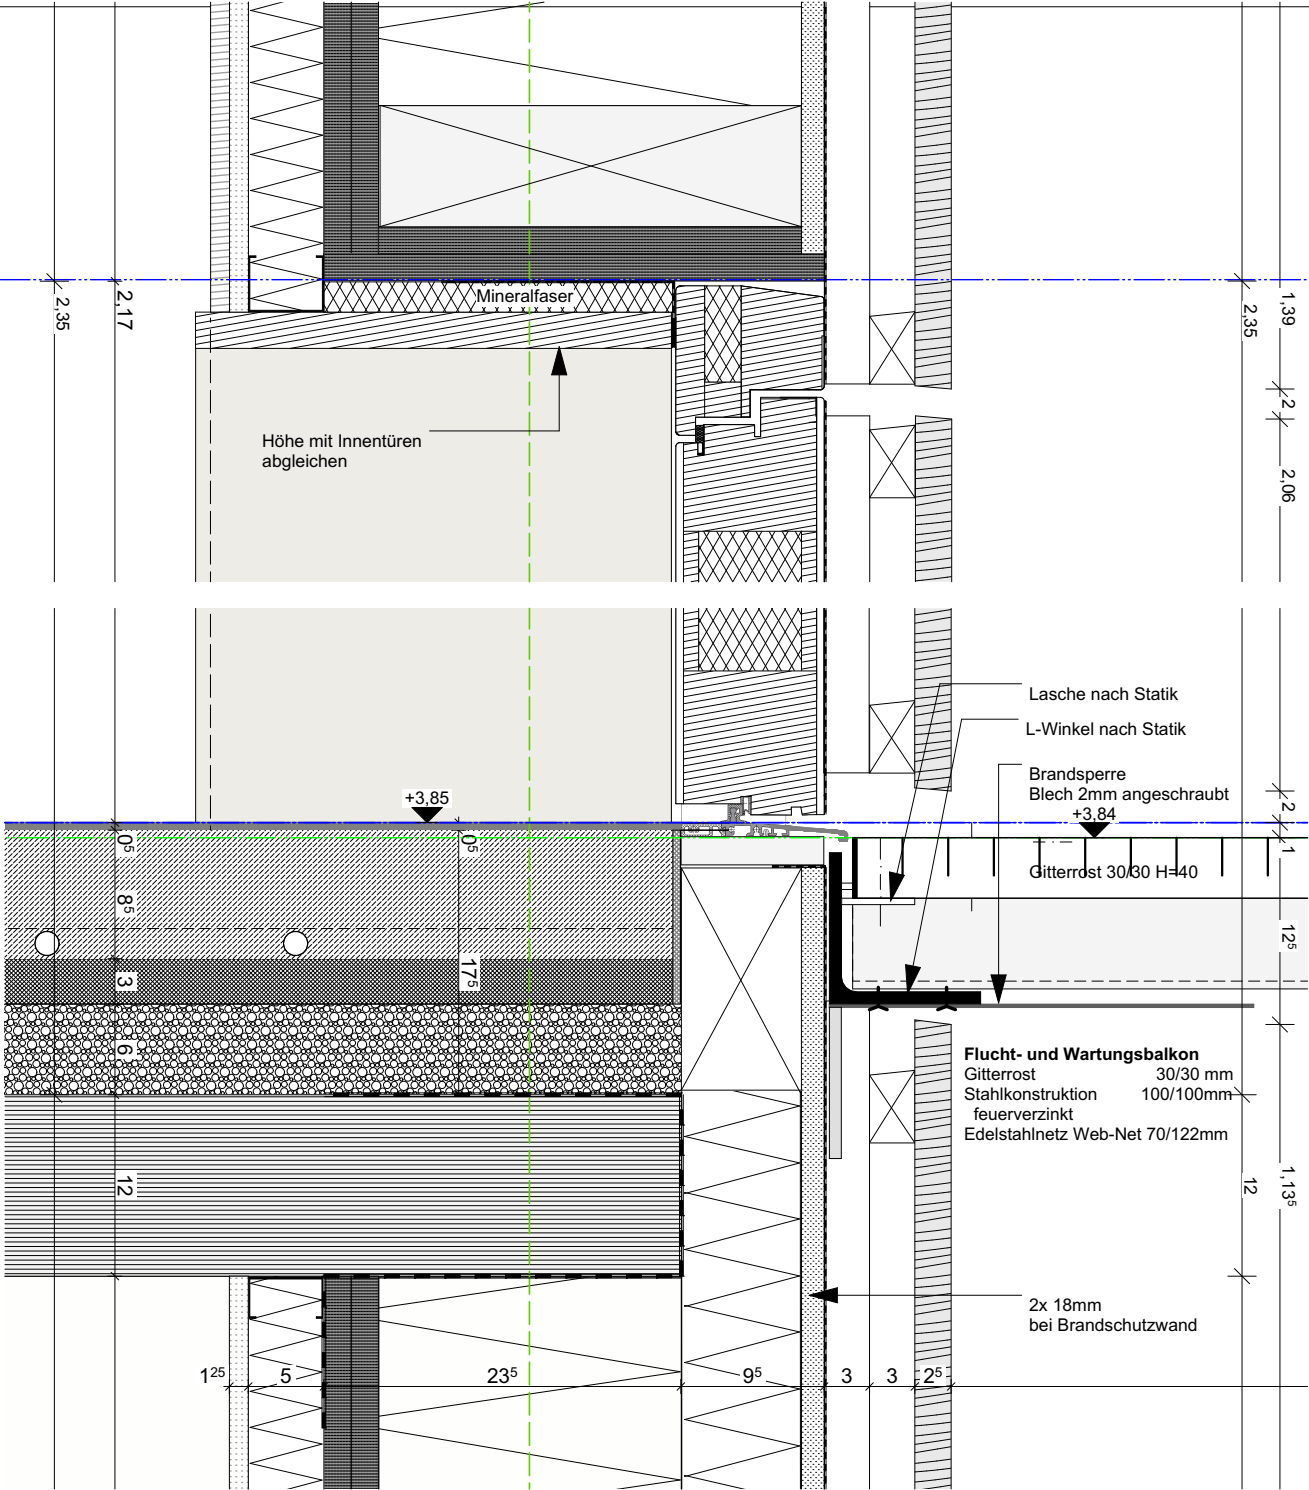


Schnitt 1:5

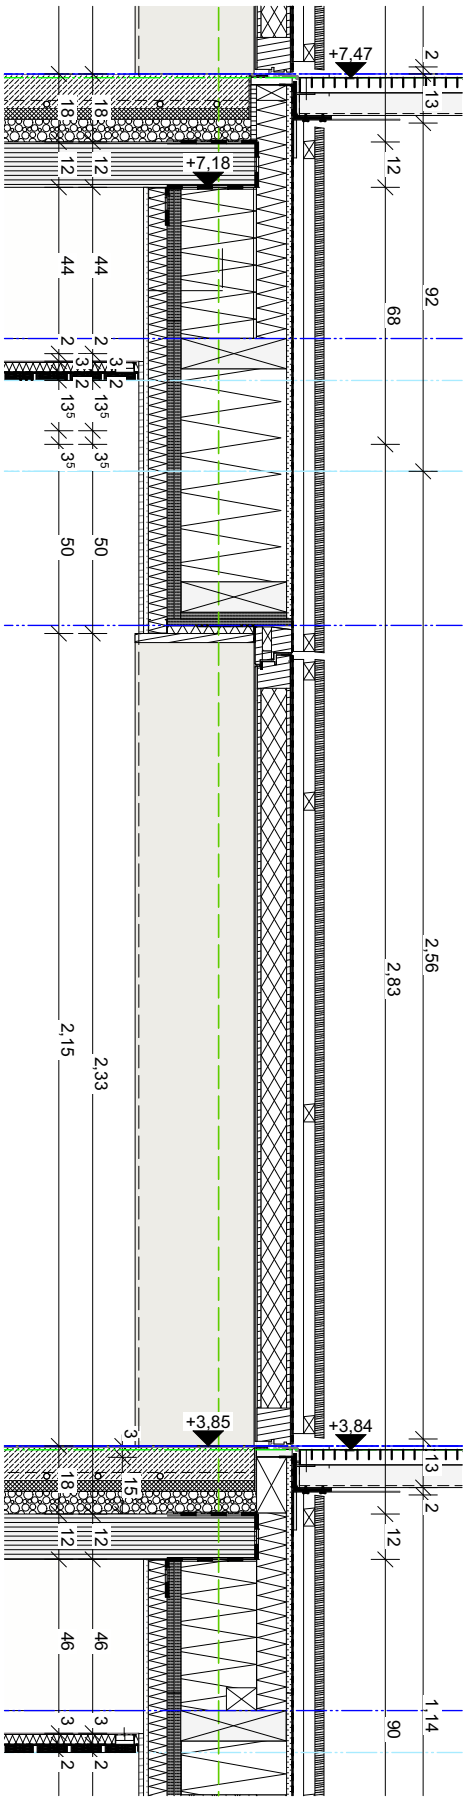

Schnitt 1.OG 1:20

Einbaumaße Grundriss aus Plänen 1:50: 24323-5-101-103

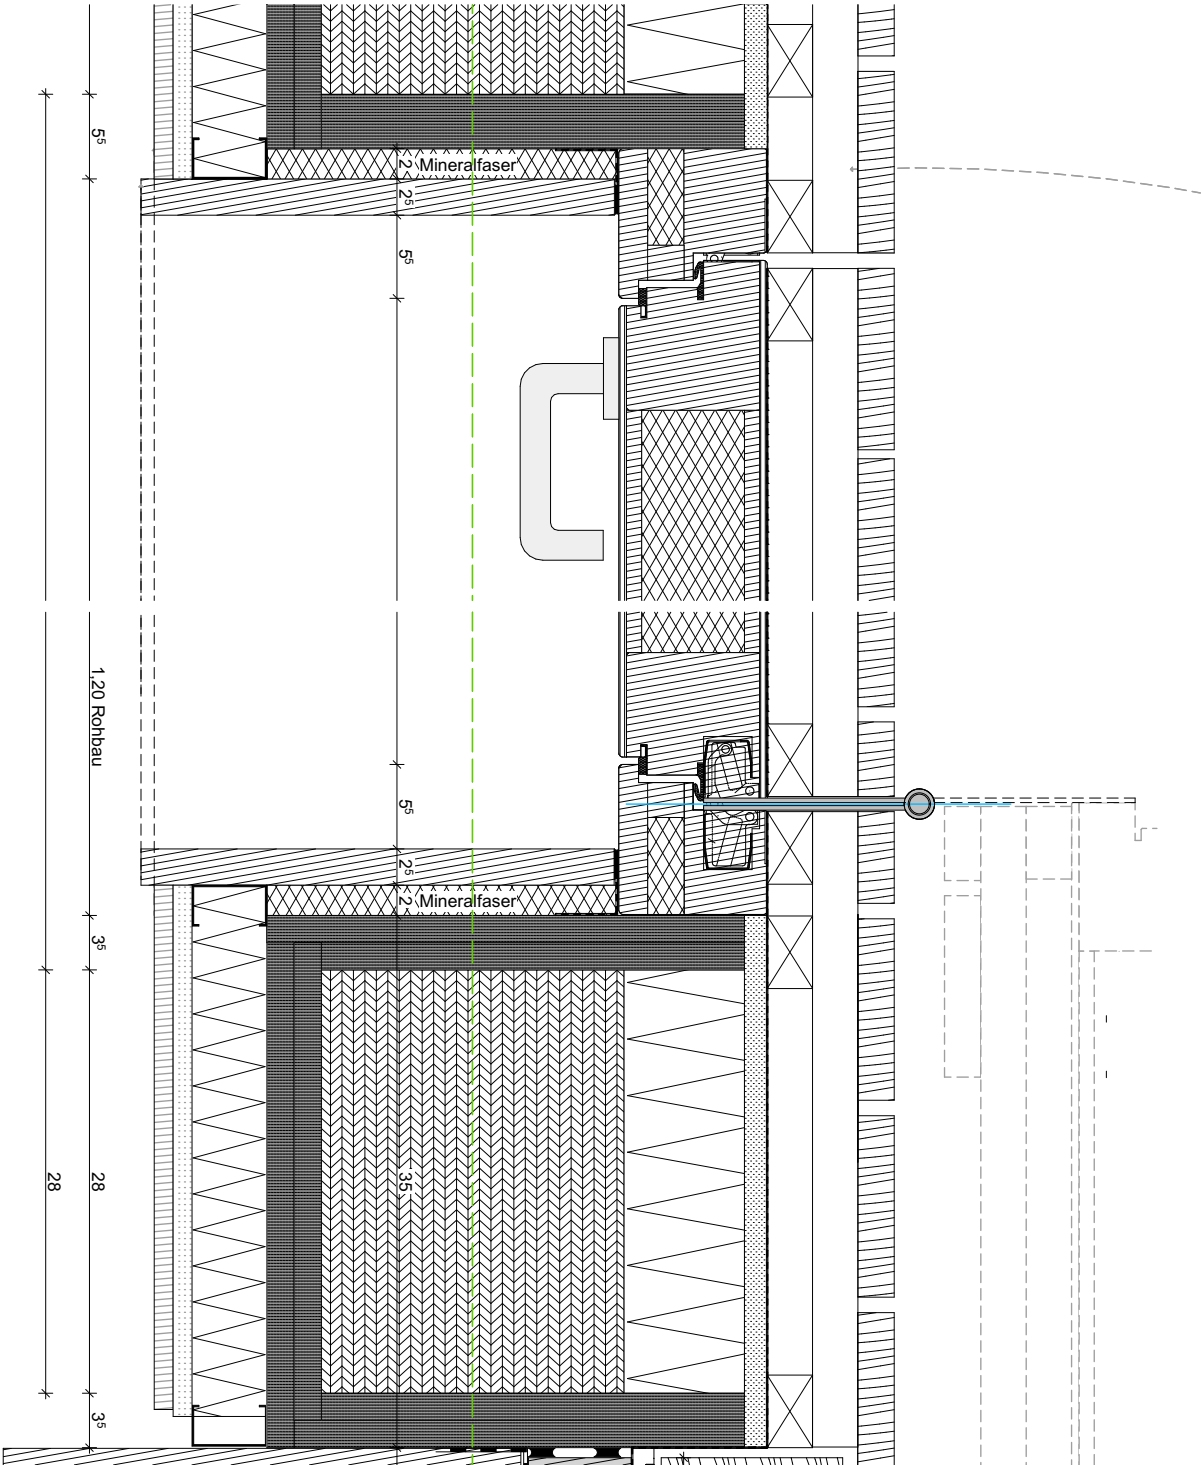

Grundriss 1:5

|                      |            |                                  |                                    |
|----------------------|------------|----------------------------------|------------------------------------|
| PROJEKT              |            | +0,00 = 426,84 üNN =OK FFB       |                                    |
| 24323                |            | Erweiterung Zeppelin- Realschule |                                    |
| LEISTUNGS<br>PHASE   |            | Ausführungsplanung               |                                    |
| PLANINHALT           |            | Türen Einbaudetails T20          |                                    |
| MASSTAB<br>1:5, 1:20 | GEZ.<br>jb | DATUM<br>04.03.26                | PLAN-NR. _ INDEX<br>24323-5-550 AN |
| DATUM                | ÄNDERUNG   |                                  | INDEX                              |
| 03.08.2026           |            |                                  | C                                  |
|                      |            |                                  |                                    |
|                      |            |                                  |                                    |
| PLANUNG              |            |                                  |                                    |