



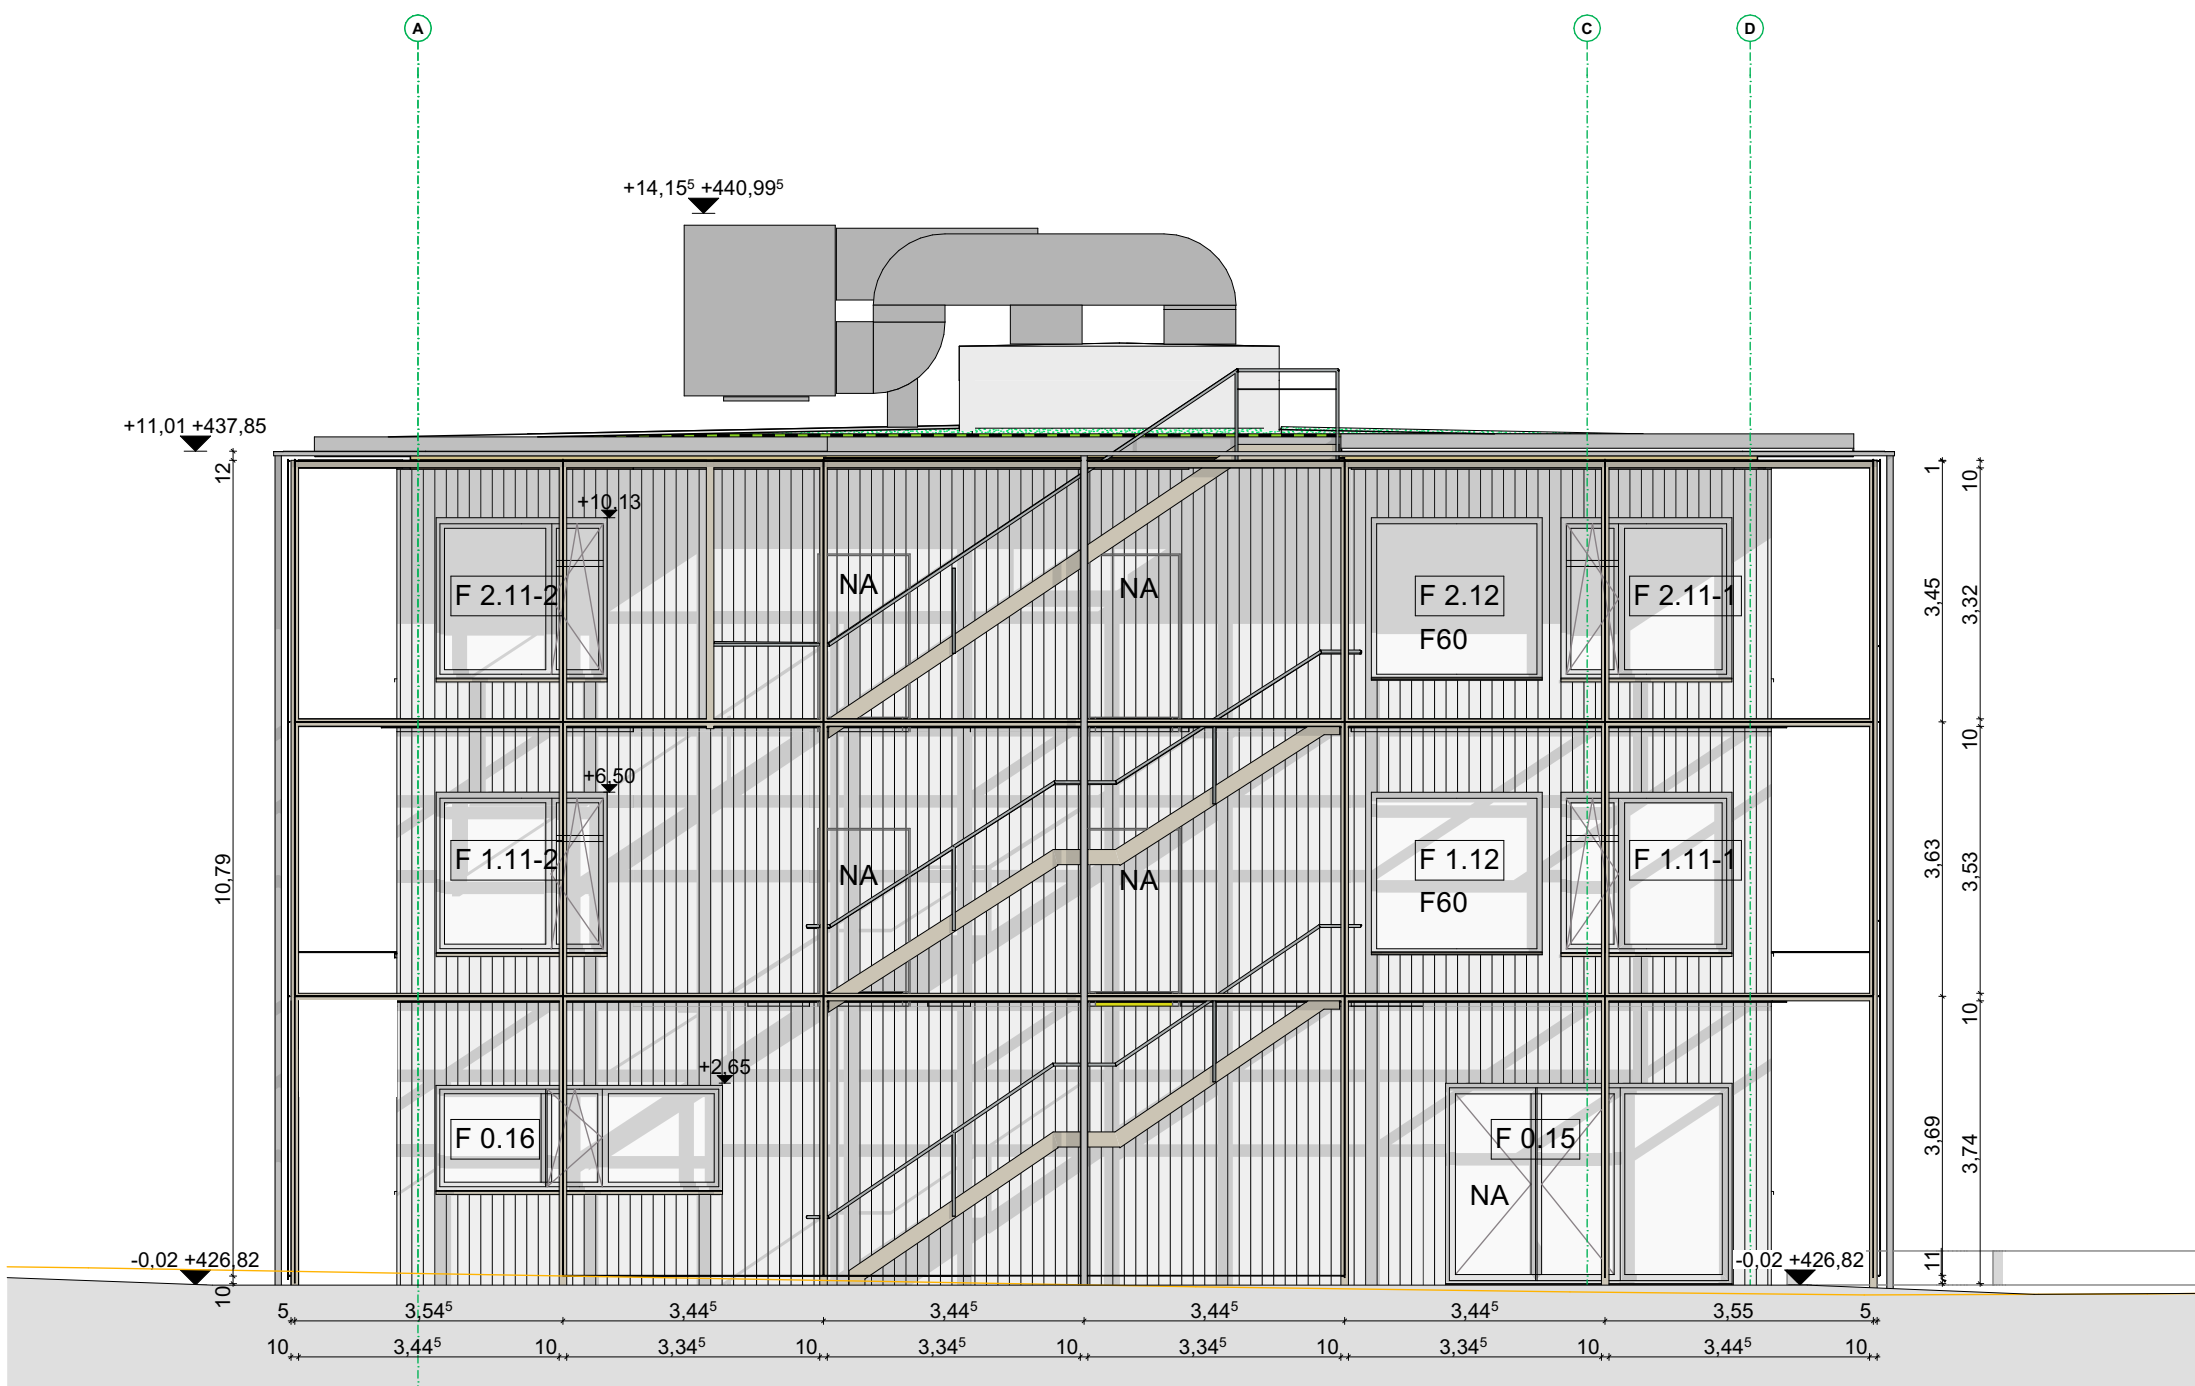


Ansicht Ost



Ansicht Nord

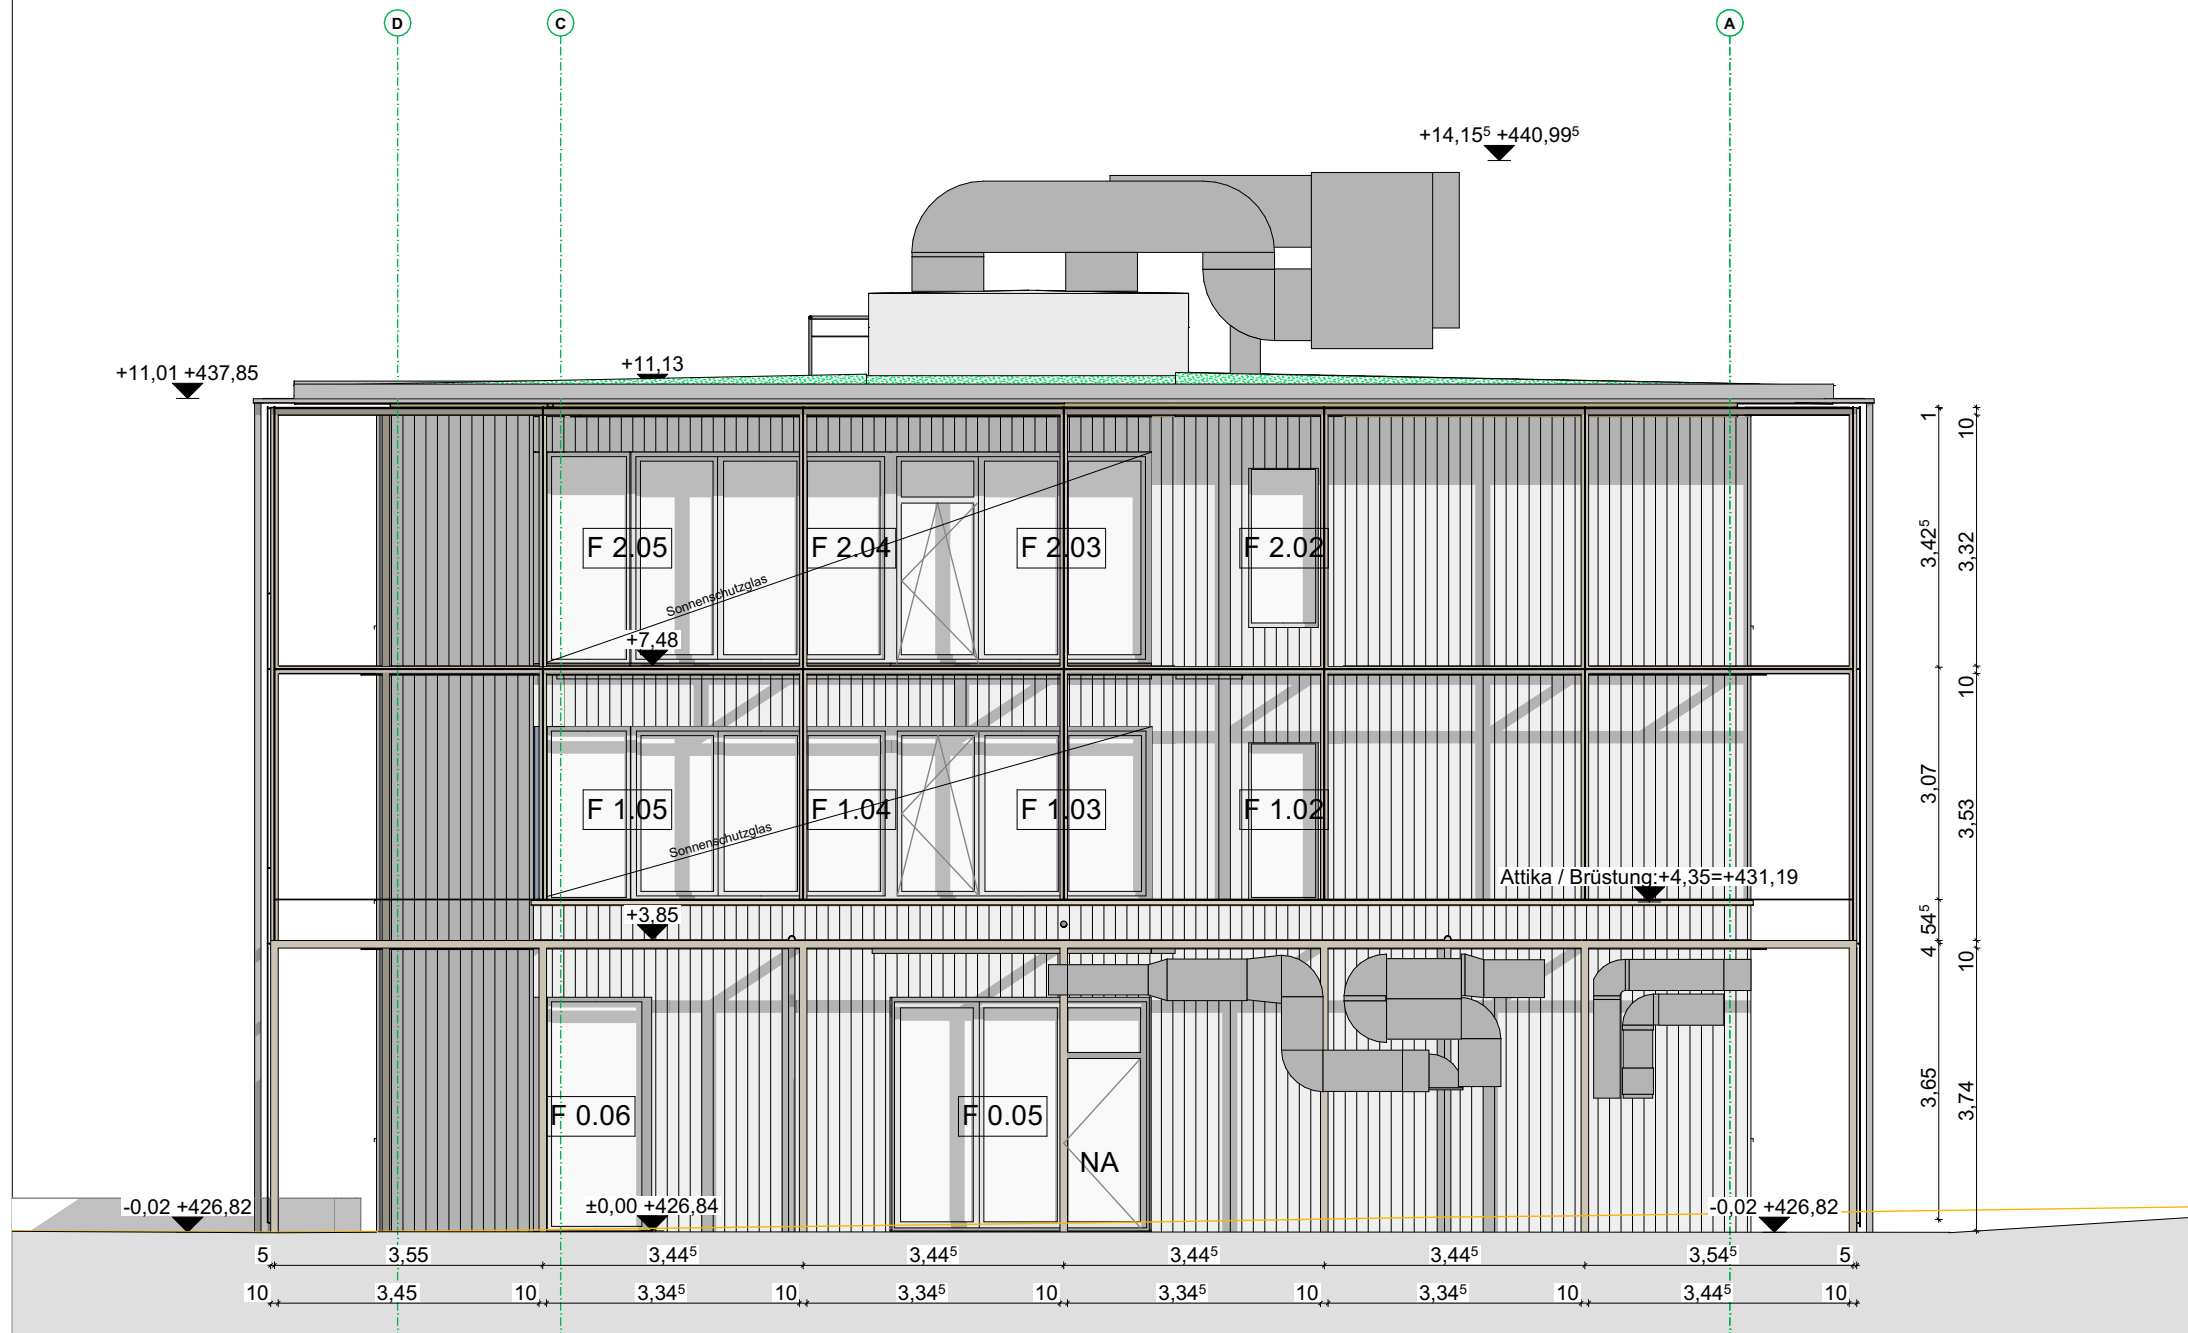

Ansicht Süd

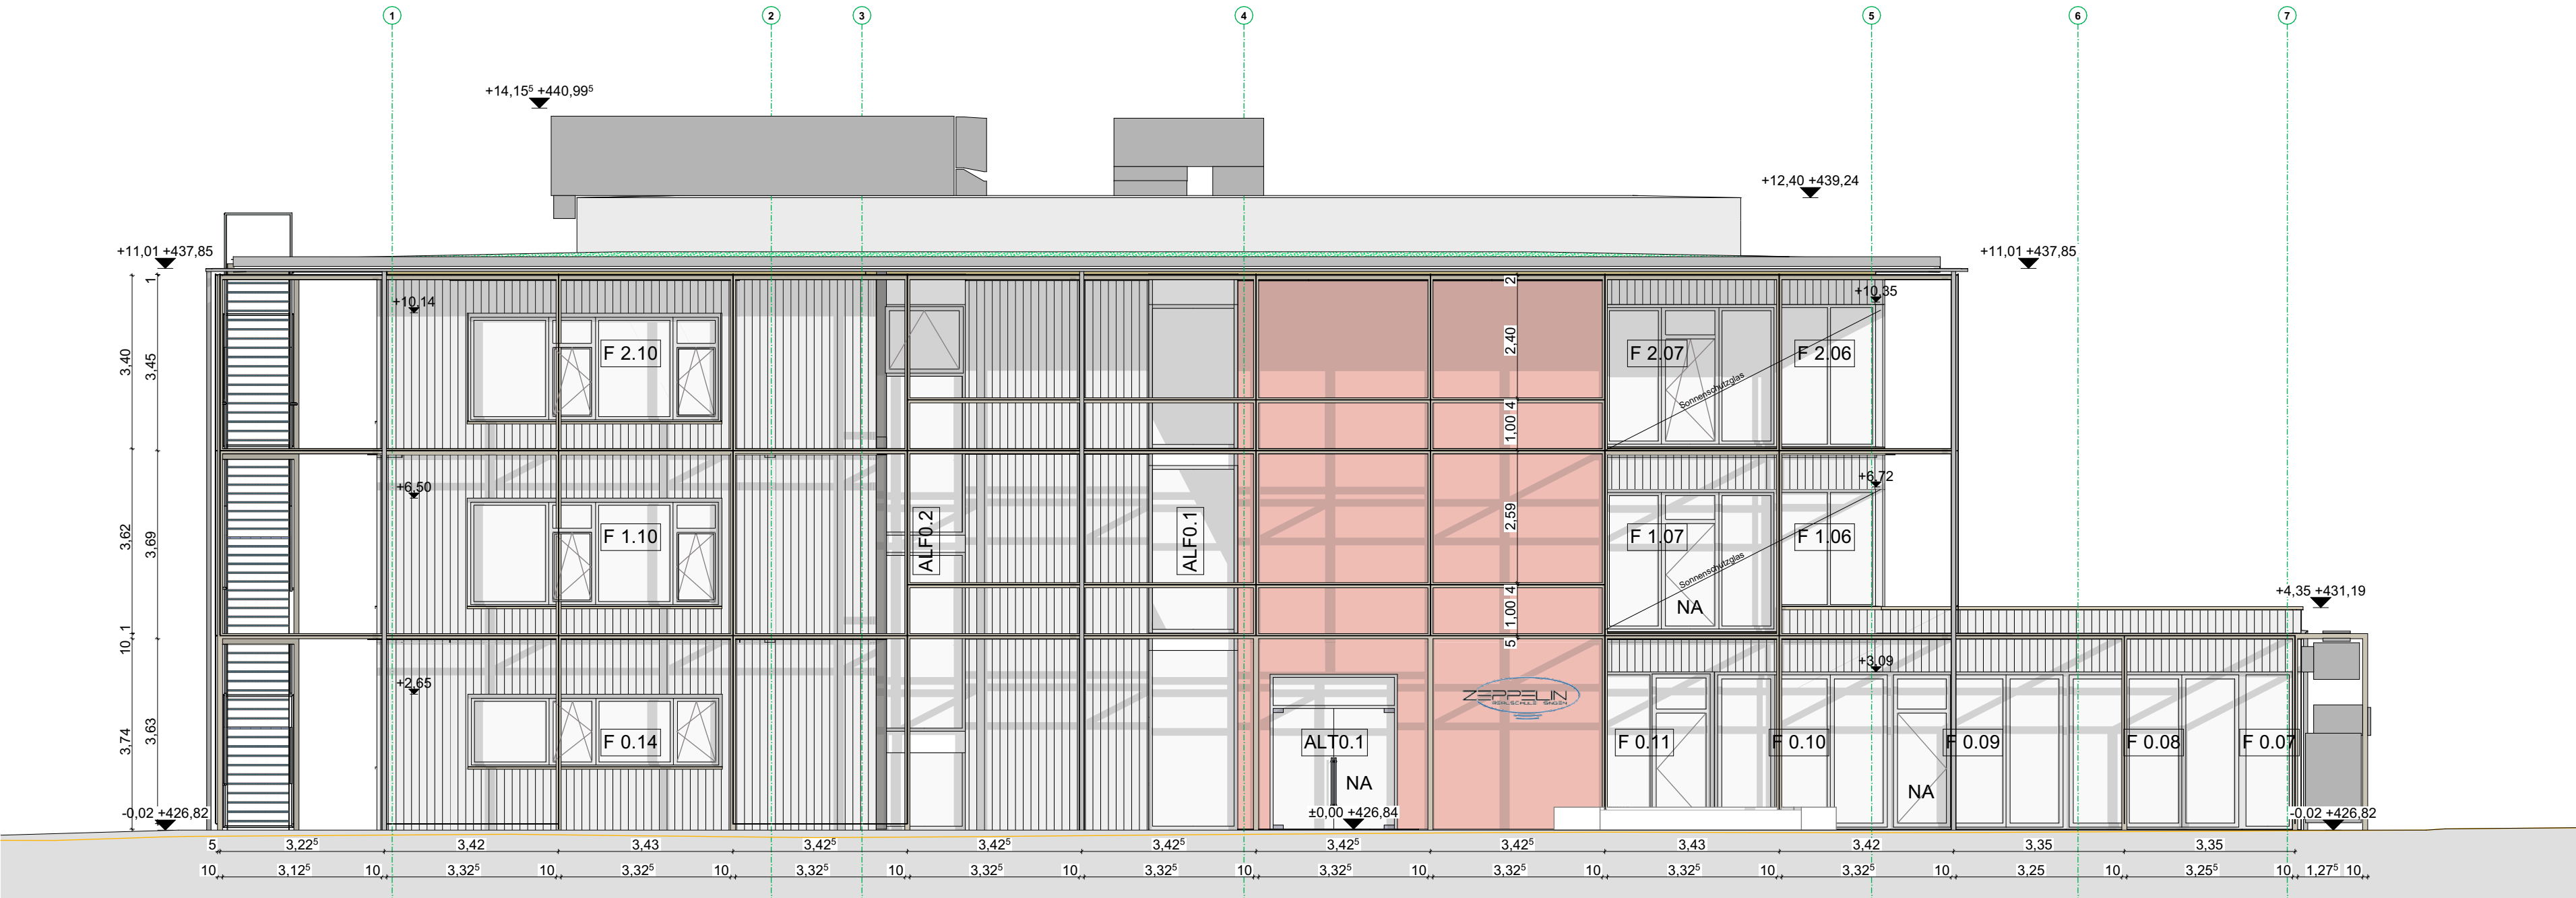

Ansicht West

Ergänzende Angaben zu
Fensterformaten s. Grundrißpläne

PROJEKT	+0.00 = 426.84 GNN =OK FFB		
24323	Erweiterung Zeppelin- Realschule		
LEISTUNGS PHASE	Ausführungsplanung		
PLANNINHALT	Ansichten Übersicht 1:100 Brut		
MASSTAB 1:100	GEZ jb	DATUM 21.04.26	PLAN-NR. _ INDEX 24323-5-302.1 AN
DATUM	ÄNDERUNG		INDEX
In Bearbeitung	Hausanführungen mit FP abgestimmt, Aufzugsschacht verkleinert		A- IA
PLANUNG			