



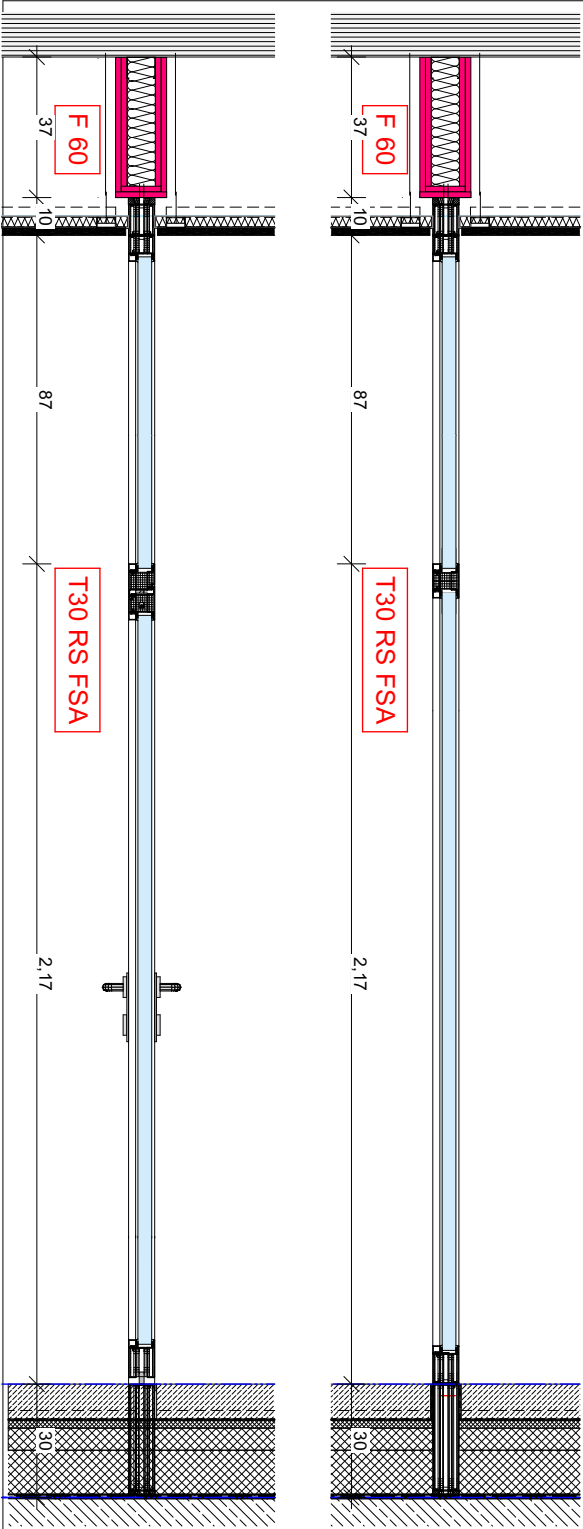


Schnitt Tür 1:20

Schnitt Seite 1:20

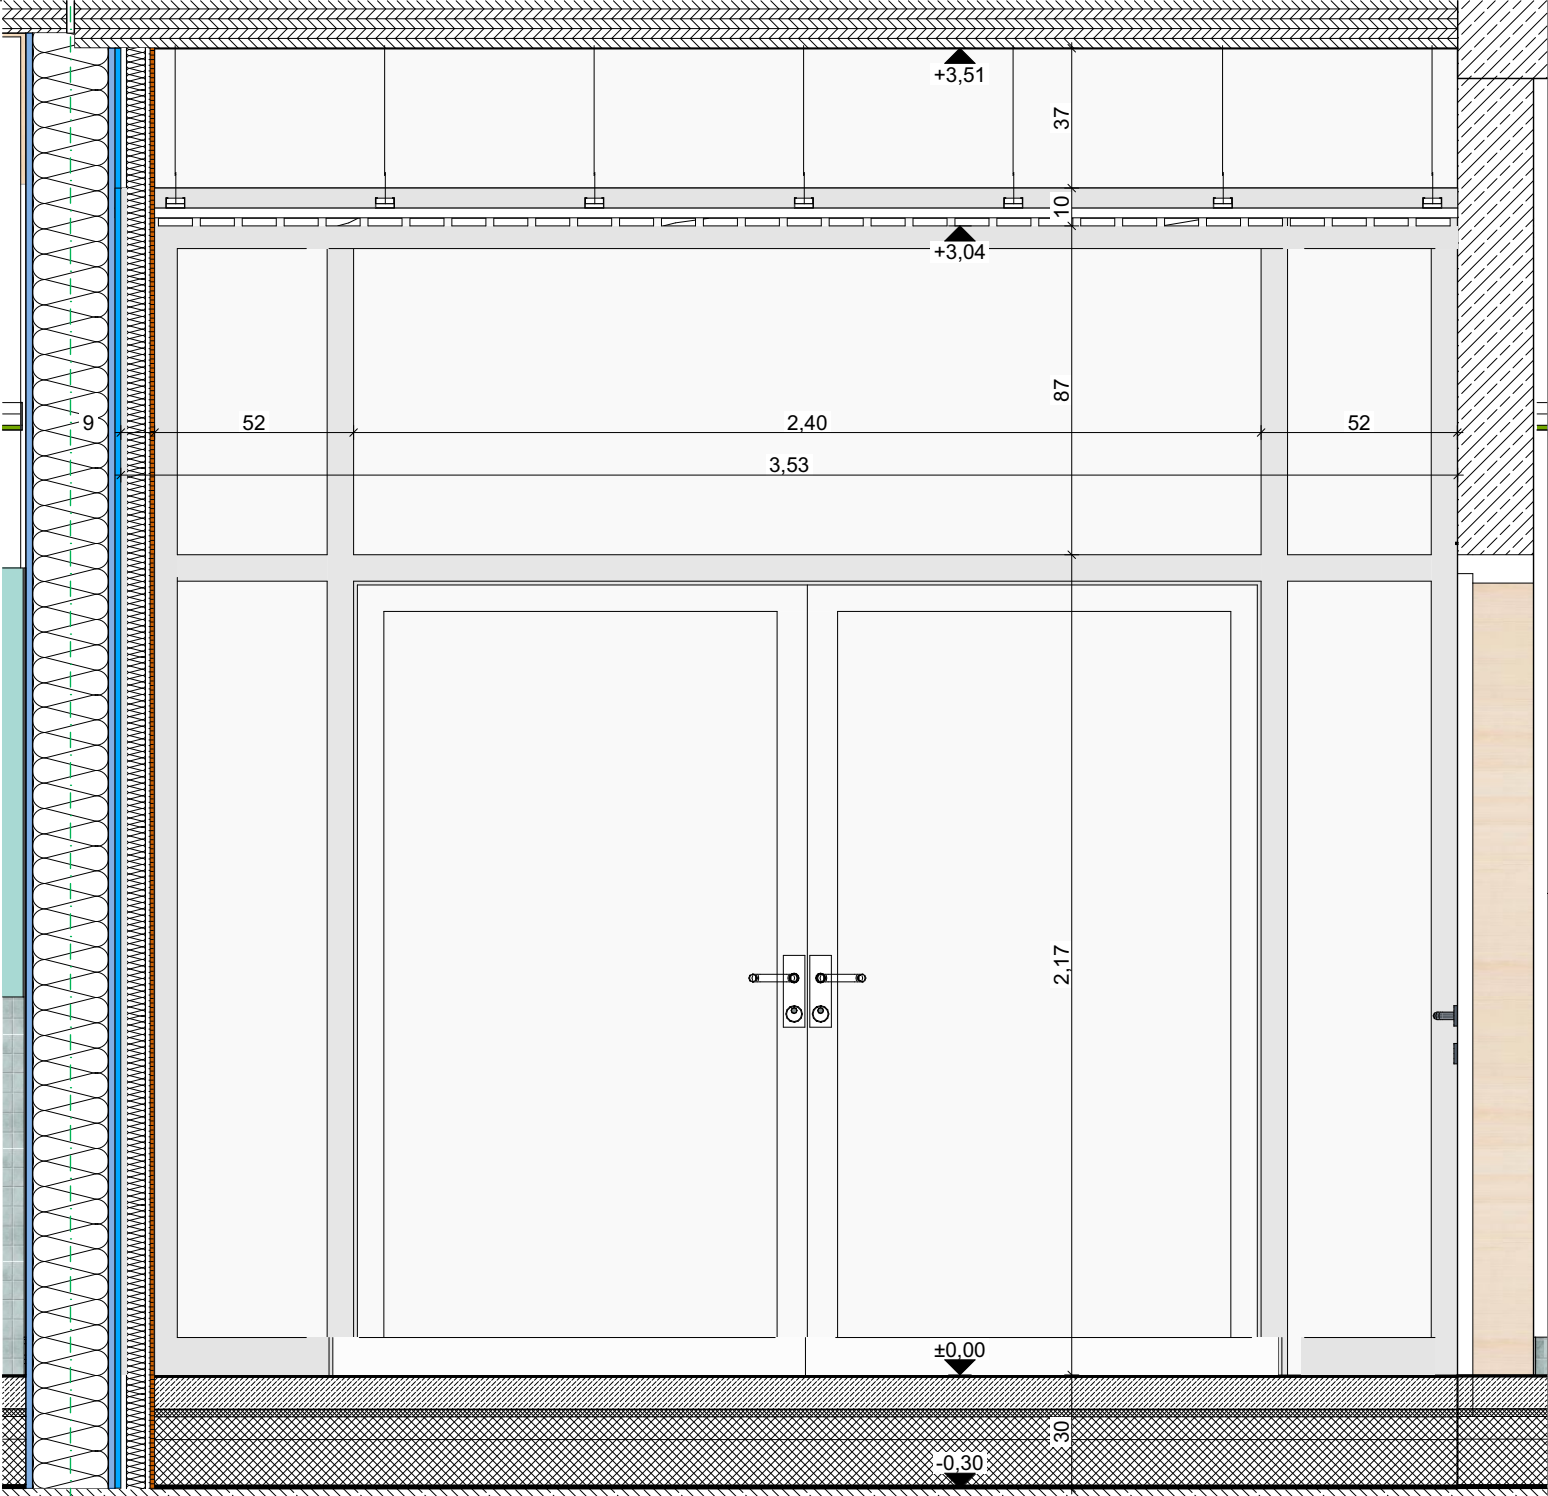

Ansicht 1:20

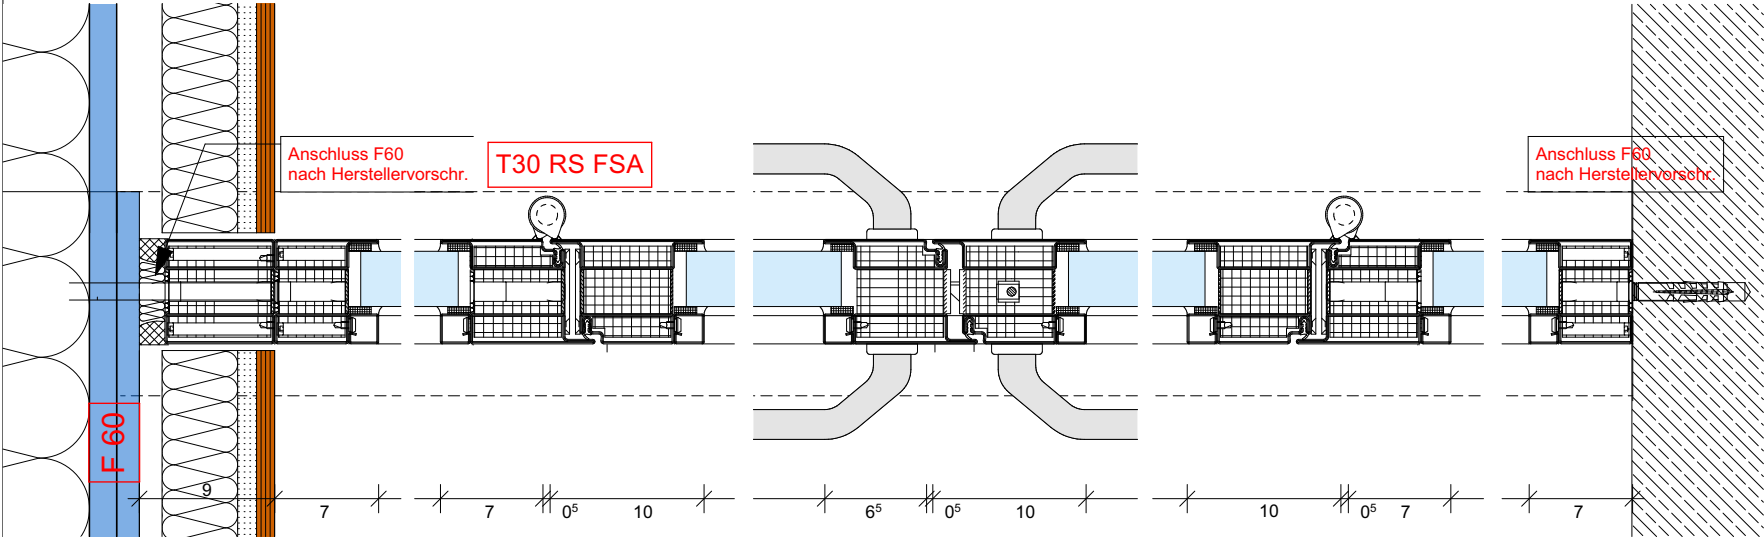

GRundriss 1:5

PROJEKT	+0,00 = 426,84 üNN =OK FFB		
24323	Erweiterung Zeppelin- Realschule		
LEISTUNGS PHASE	Ausführungsplanung		
PLANINHALT	Türen Einbaudetails T10 / ALTi 0.2		
MASSSTAB	GEZ.	DATUM	PLAN-NR. _ INDEX
1:5, 1:20	jb	23.07.26	24323-5-545.1 AN
DATUM	ÄNDERUNG		INDEX
PLANUNG			