




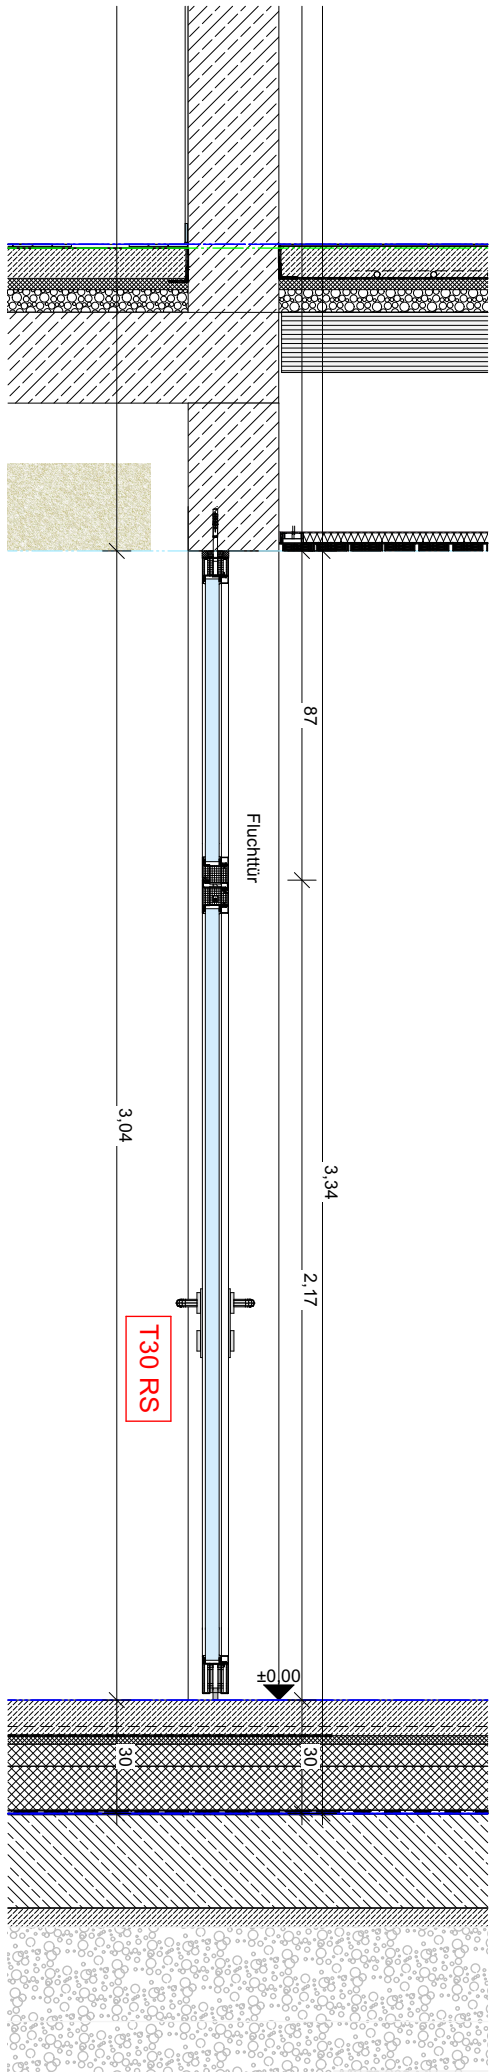

Schnitt 1:20

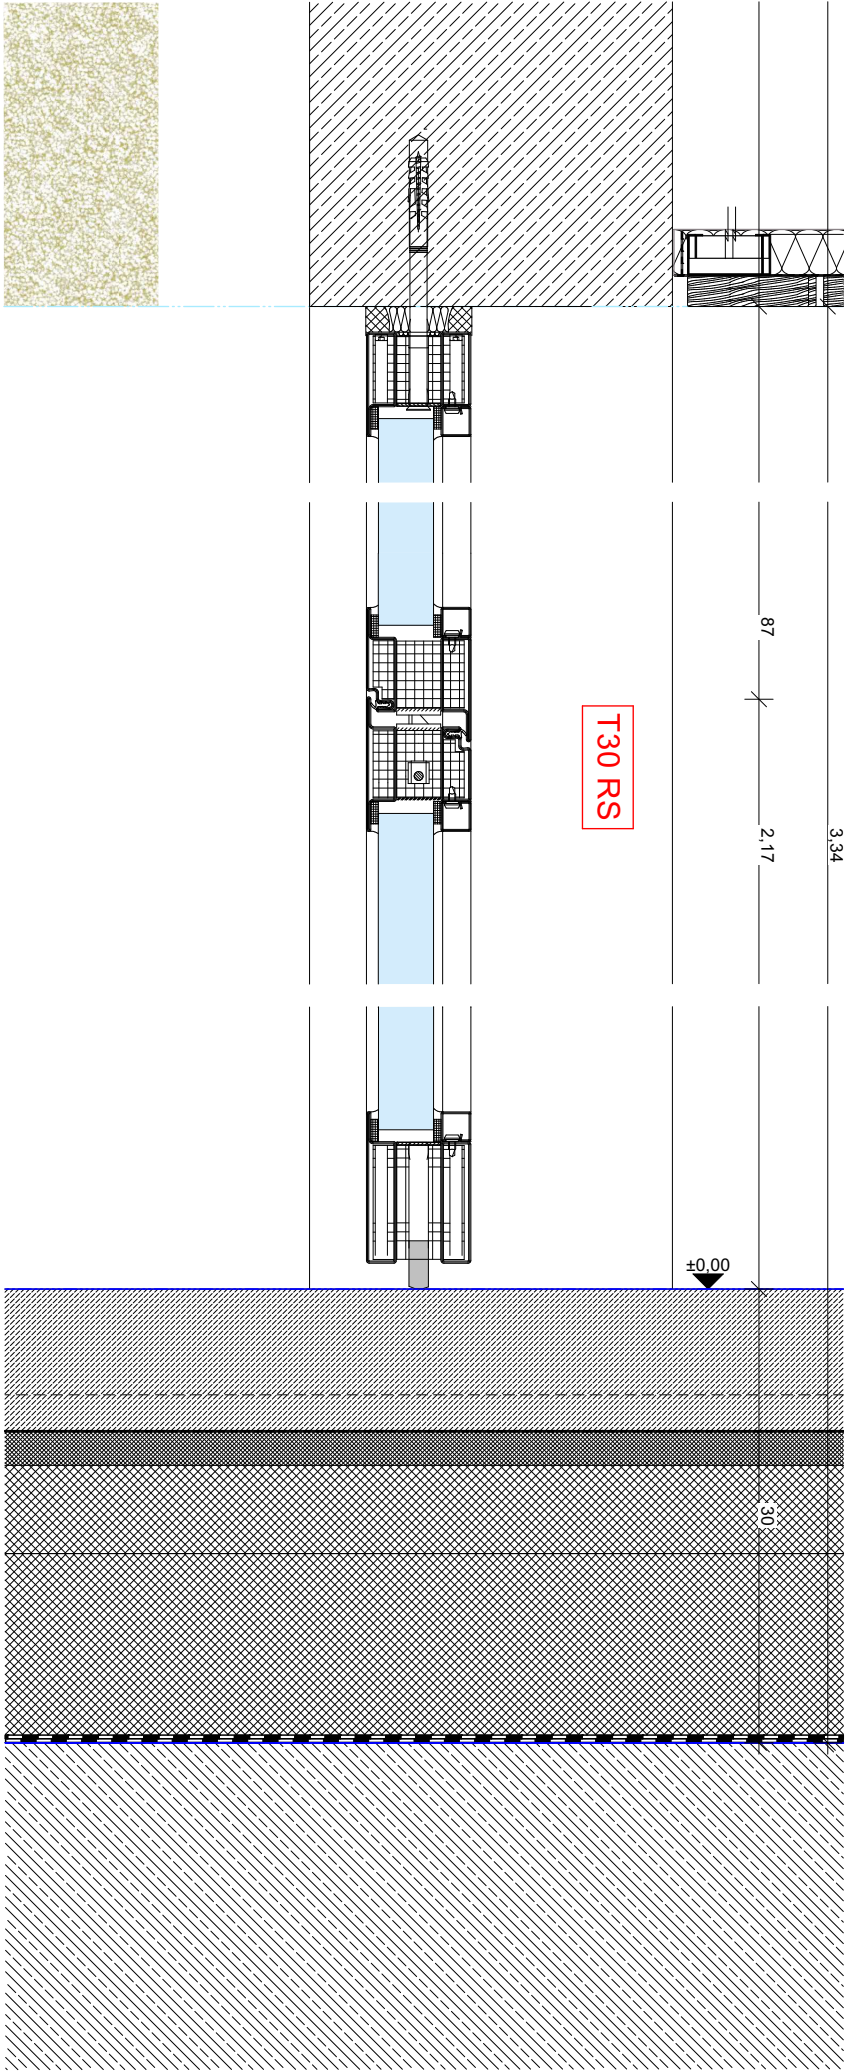

Schnitt1:5

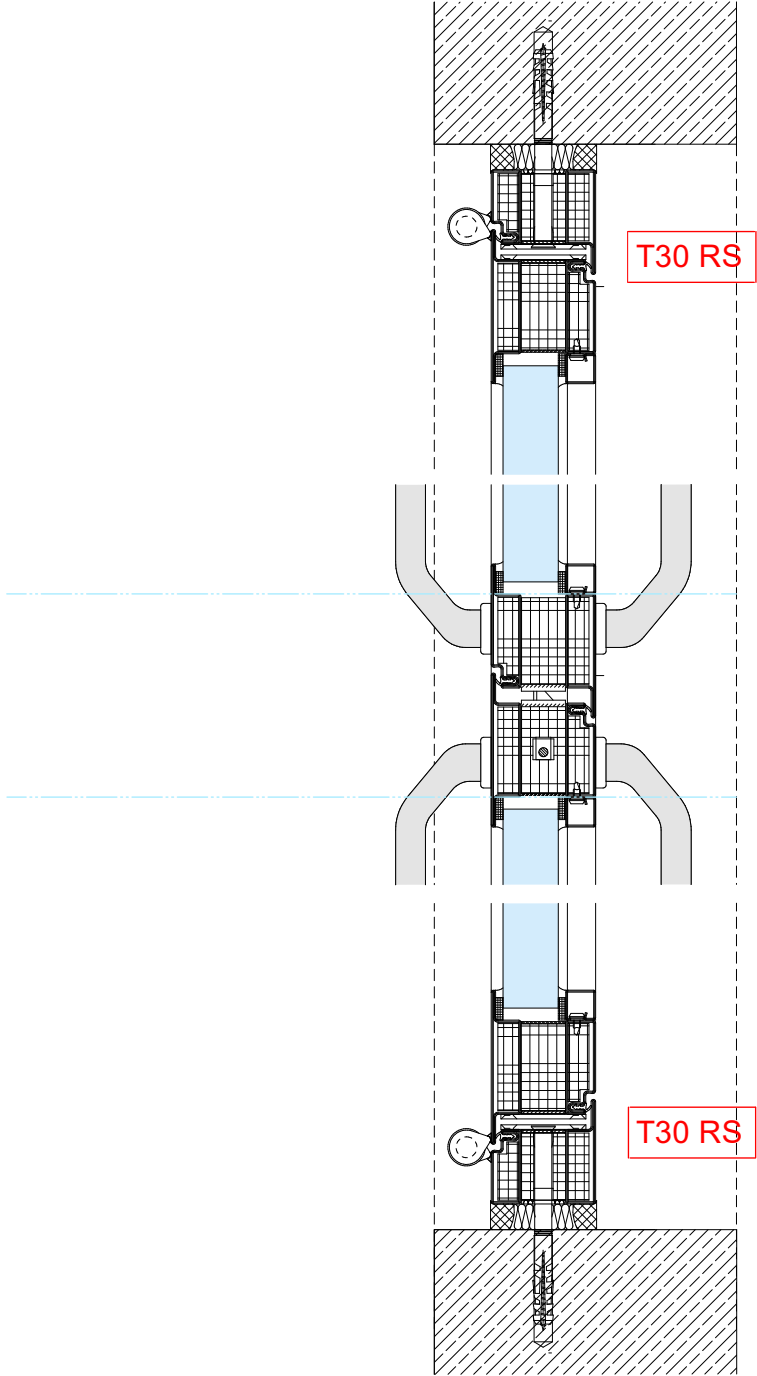

Grundriss 1:5

+0,00 = 426,84 üNN =OK FFB

24323	Erweiterung Zeppelin- Realschule		
LEISTUNGS PHASE	Ausführungsplanung		
PLANINHALT	Türen Einbaudetails T11 / ALTi 0.1		
MASSTAB 1:20, 1:5	GEZ. jb	DATUM 04.03.26	PLAN-NR. _ INDEX 24323-5-546 AN_
DATUM	ÄNDERUNG		INDEX
PLANUNG			