




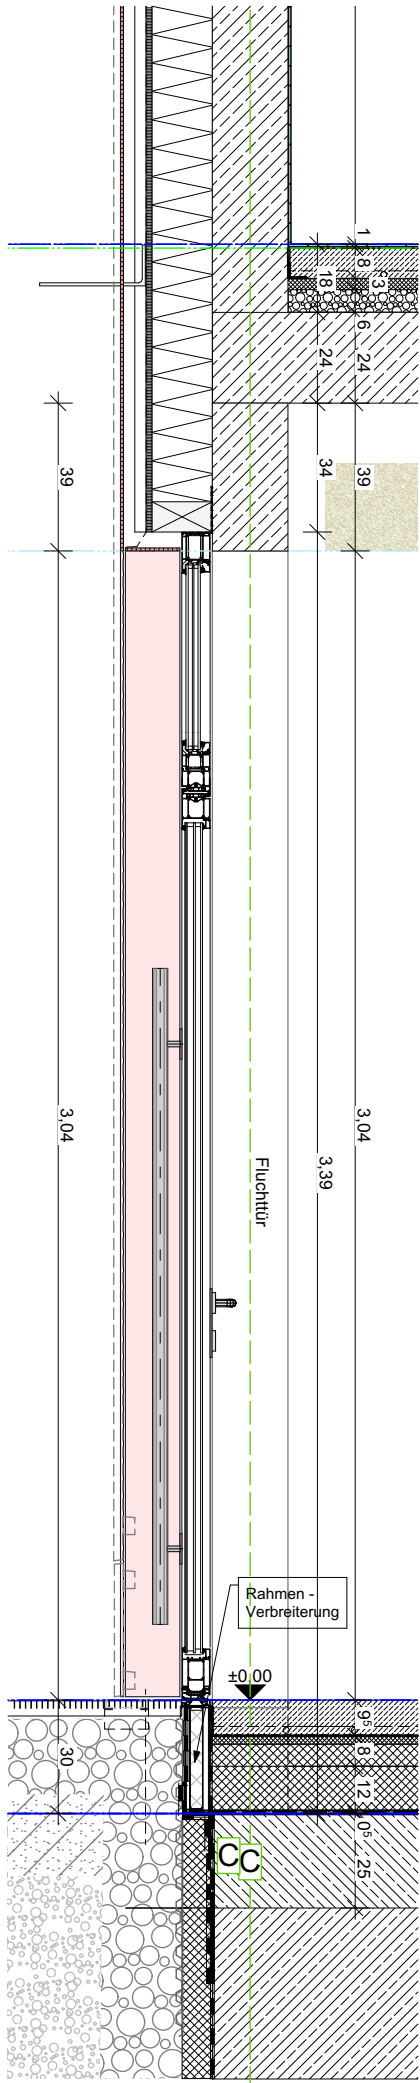

Schnitt 1:20

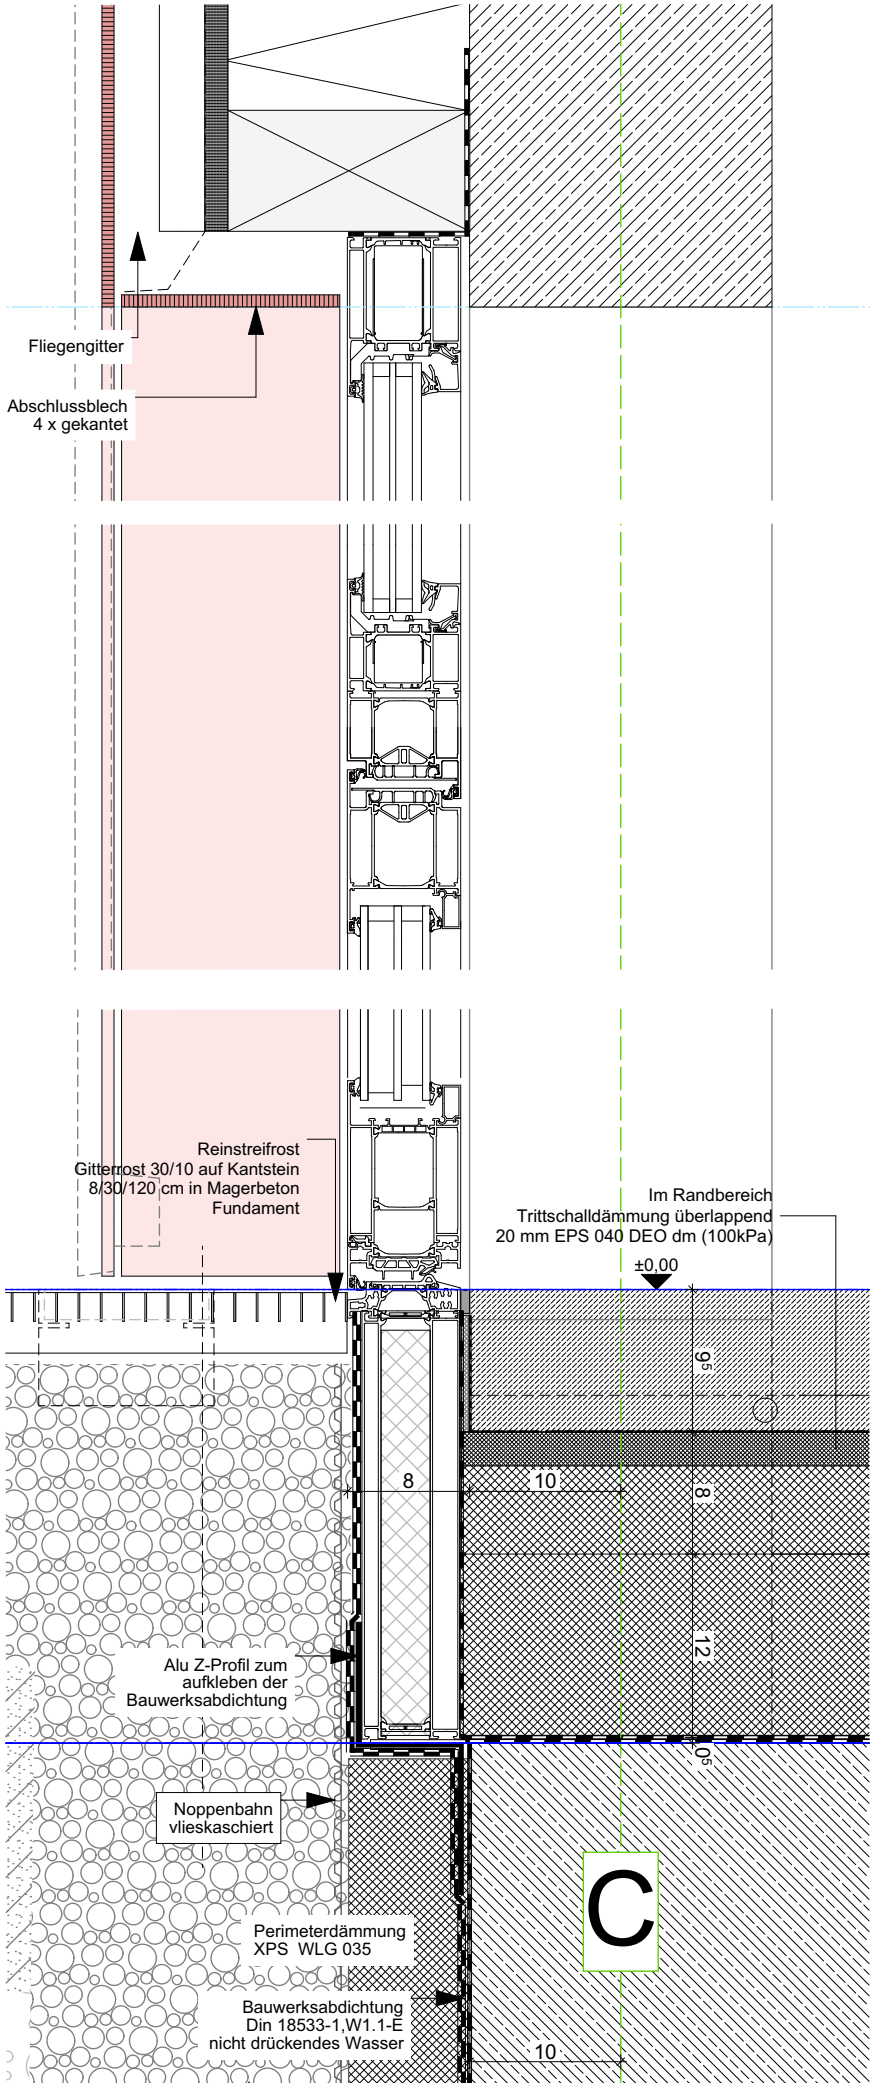

Schnitt1:5

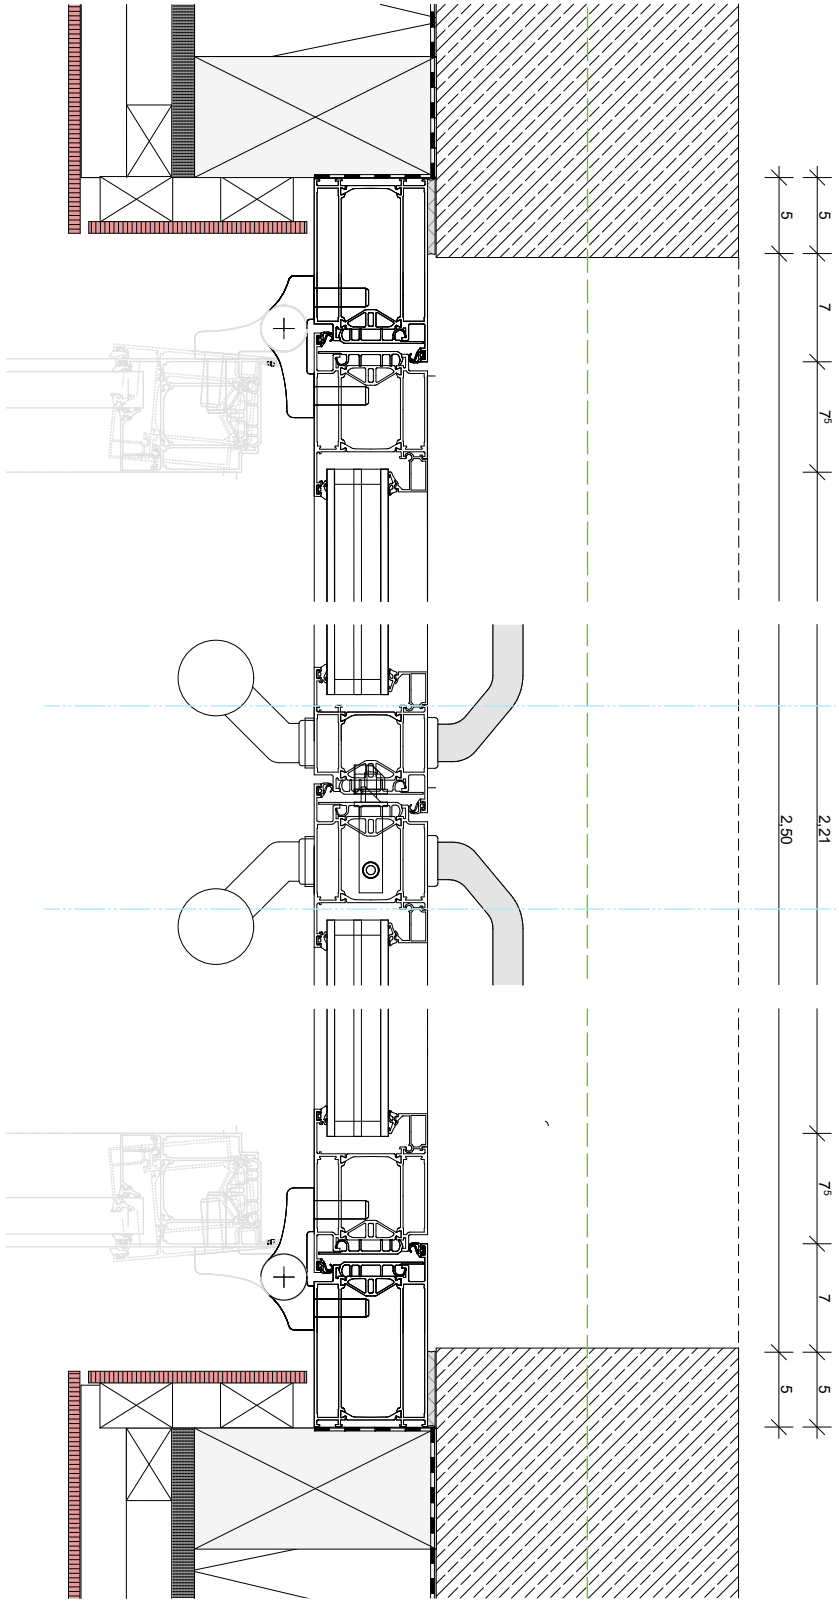

Grundriss 1:5

24323	Erweiterung Zeppelin- Realschule				
LEISTUNGS PHASE	Ausführungsplanung				
PLANINHALT	Türen Einbaudetails T12 / ALT 0.1				
MASSSTAB	GEZ.	DATUM	PLAN-NR. _ INDEX		
1:20, 1:5	jß	27.04.26	24323-5-547 AN_		
DATUM	ÄNDERUNG				INDEX
PLANUNG					