




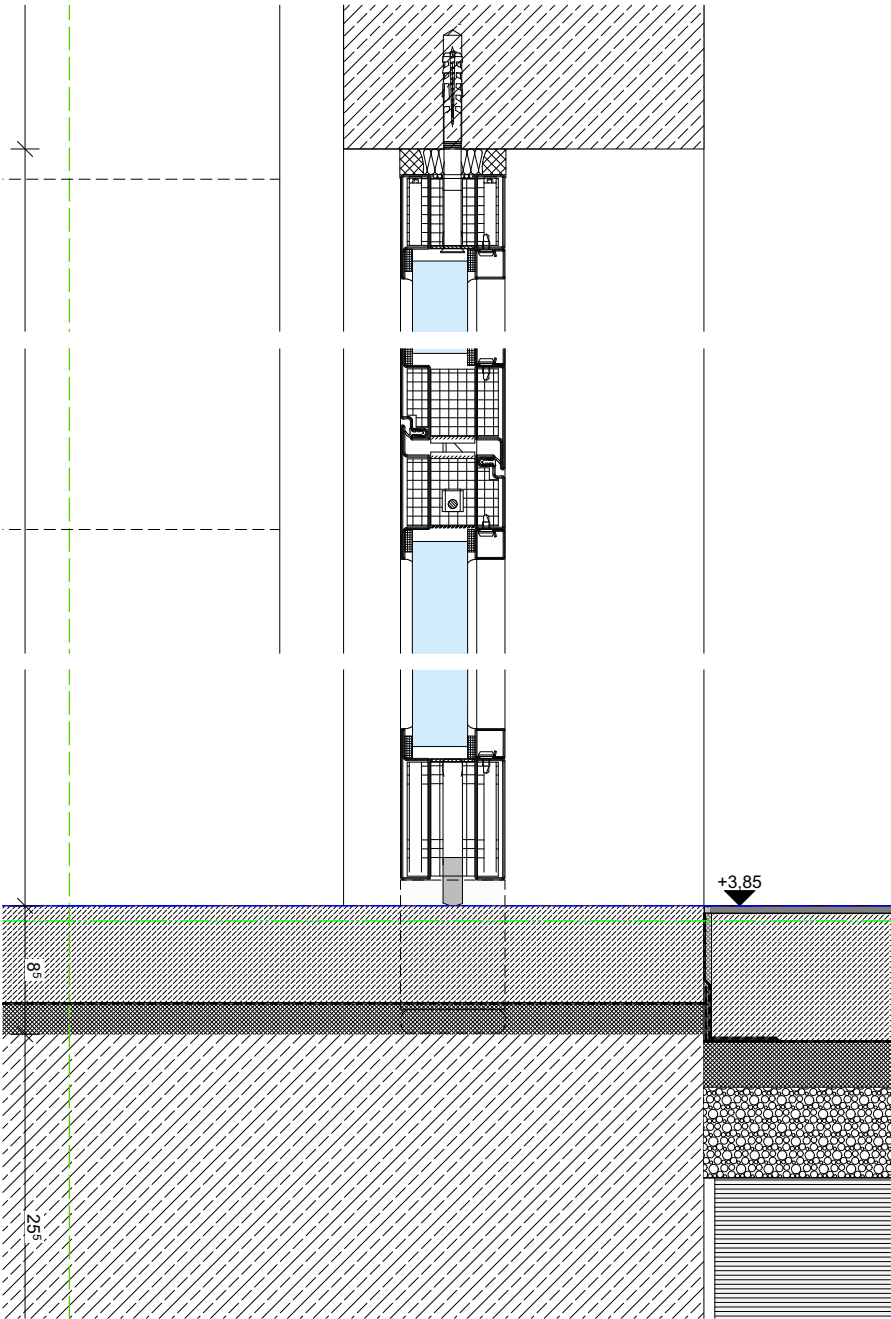


Schnitt 1:5

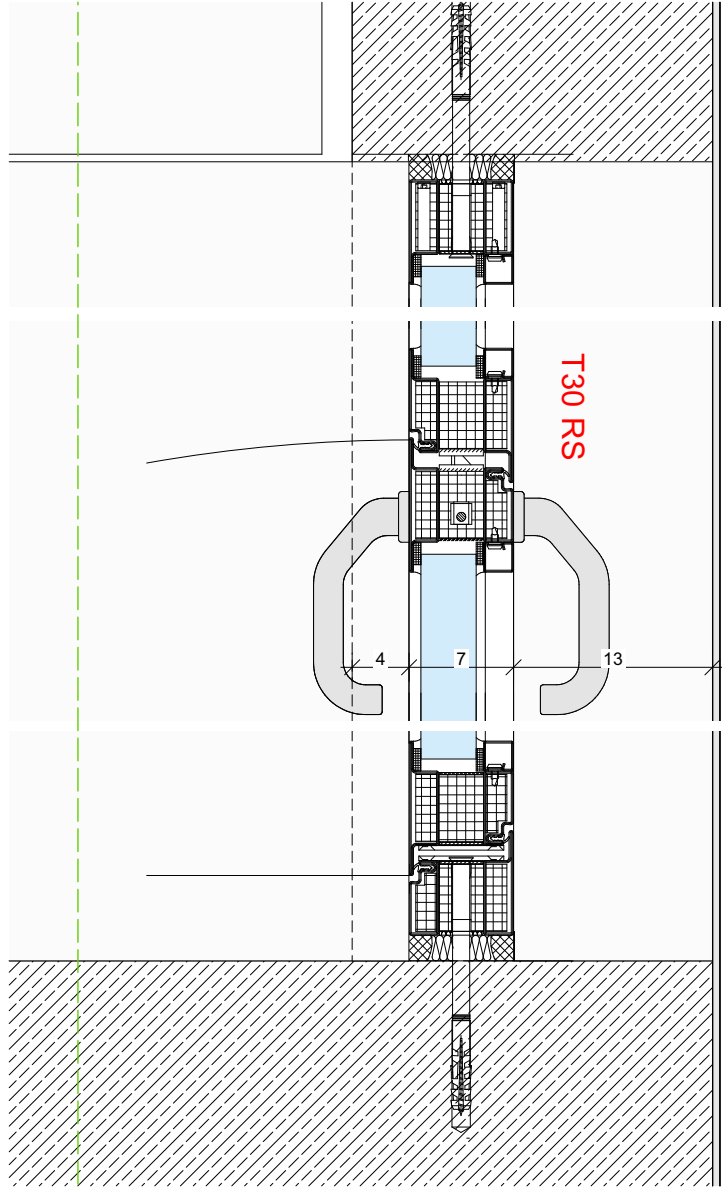

Grundriss 1:5

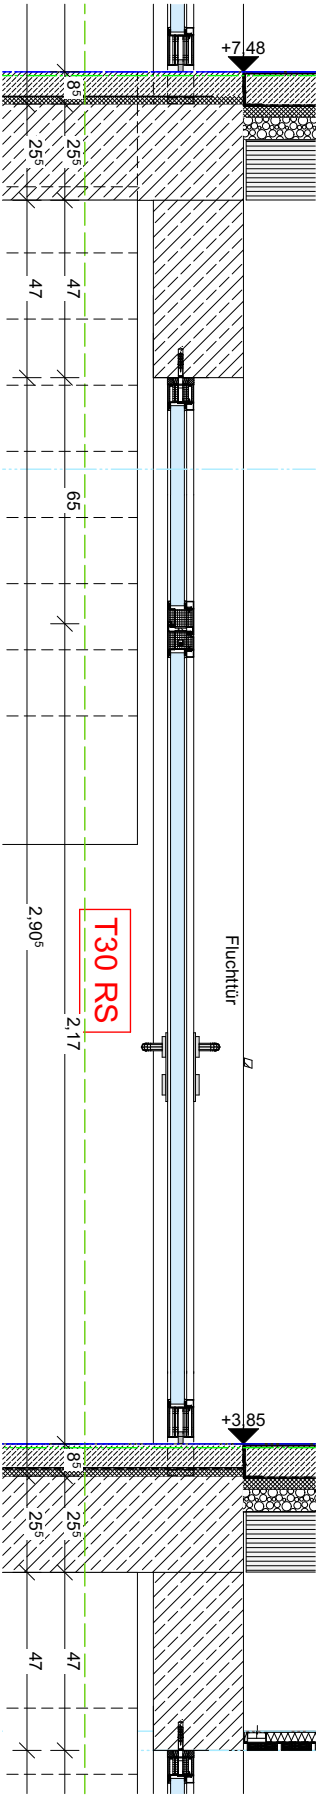

Schnitt 1.OG 1:20

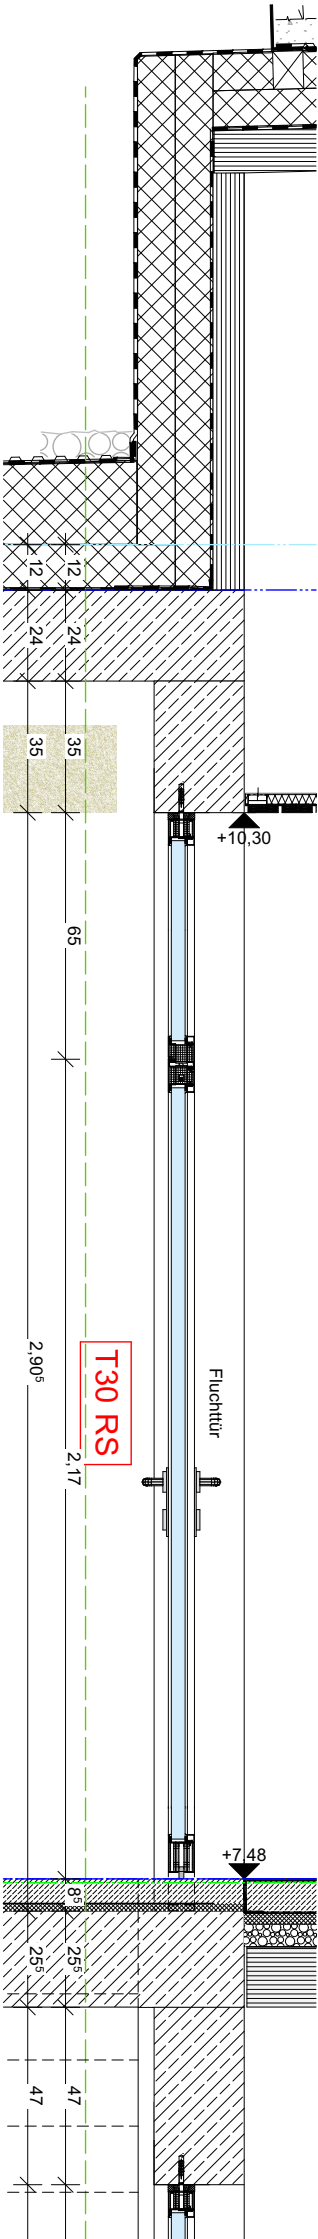

Schnitt 2.OG 1:20

PROJEKT		+ - 0,00 = 426,84 üNN =OK FFB		
24323		Erweiterung Zeppelin- Realschule		
LEISTUNGS PHASE		Ausführungsplanung		
PLANINHALT		Türen Einbaudetails T13 / ALTI 1.1/2.1		
MASSSTAB	GEZ.	DATUM	PLAN-NR. _ INDEX	
	1:20, 1:5	jb	27.04.26	24323-5-548 AN
DATUM	ÄNDERUNG			INDEX
PLANUNG				