



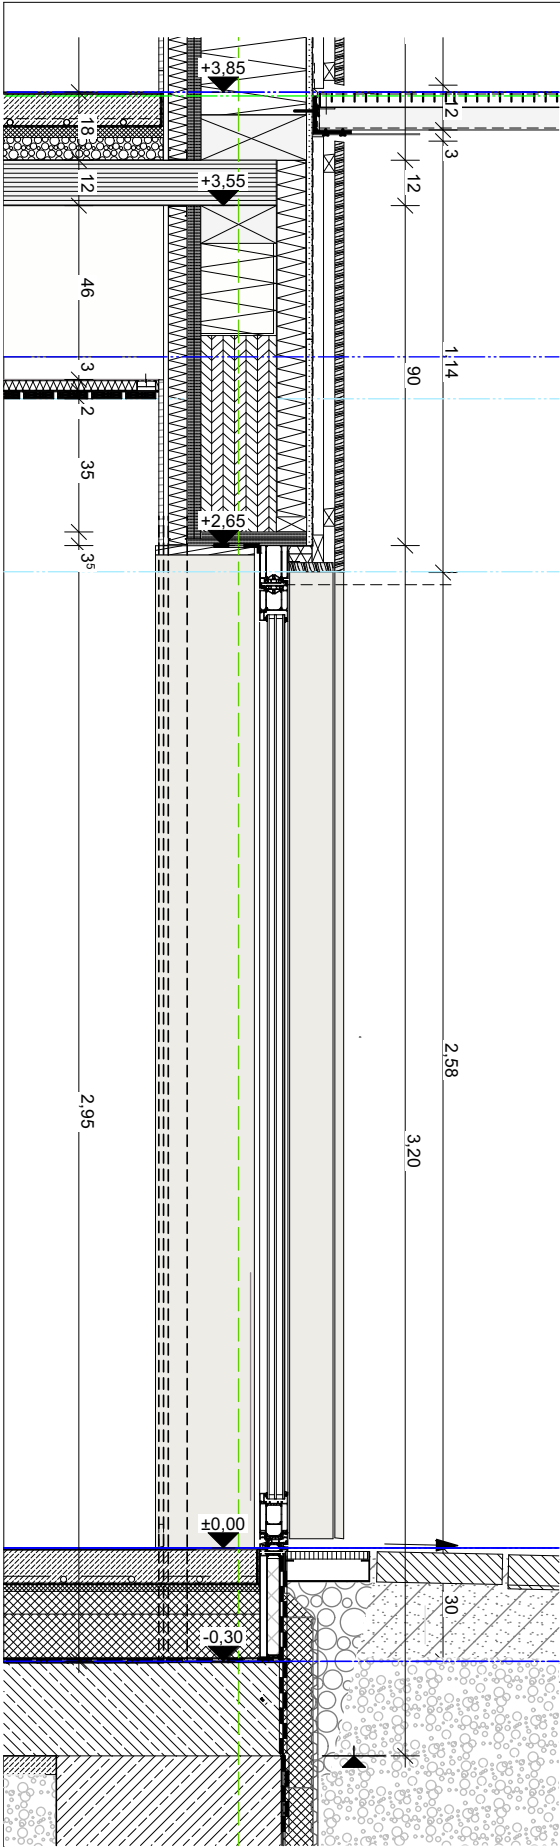


Schnitt 1:20

Einbaumaße Grundriss aus Plan 24323-5-101

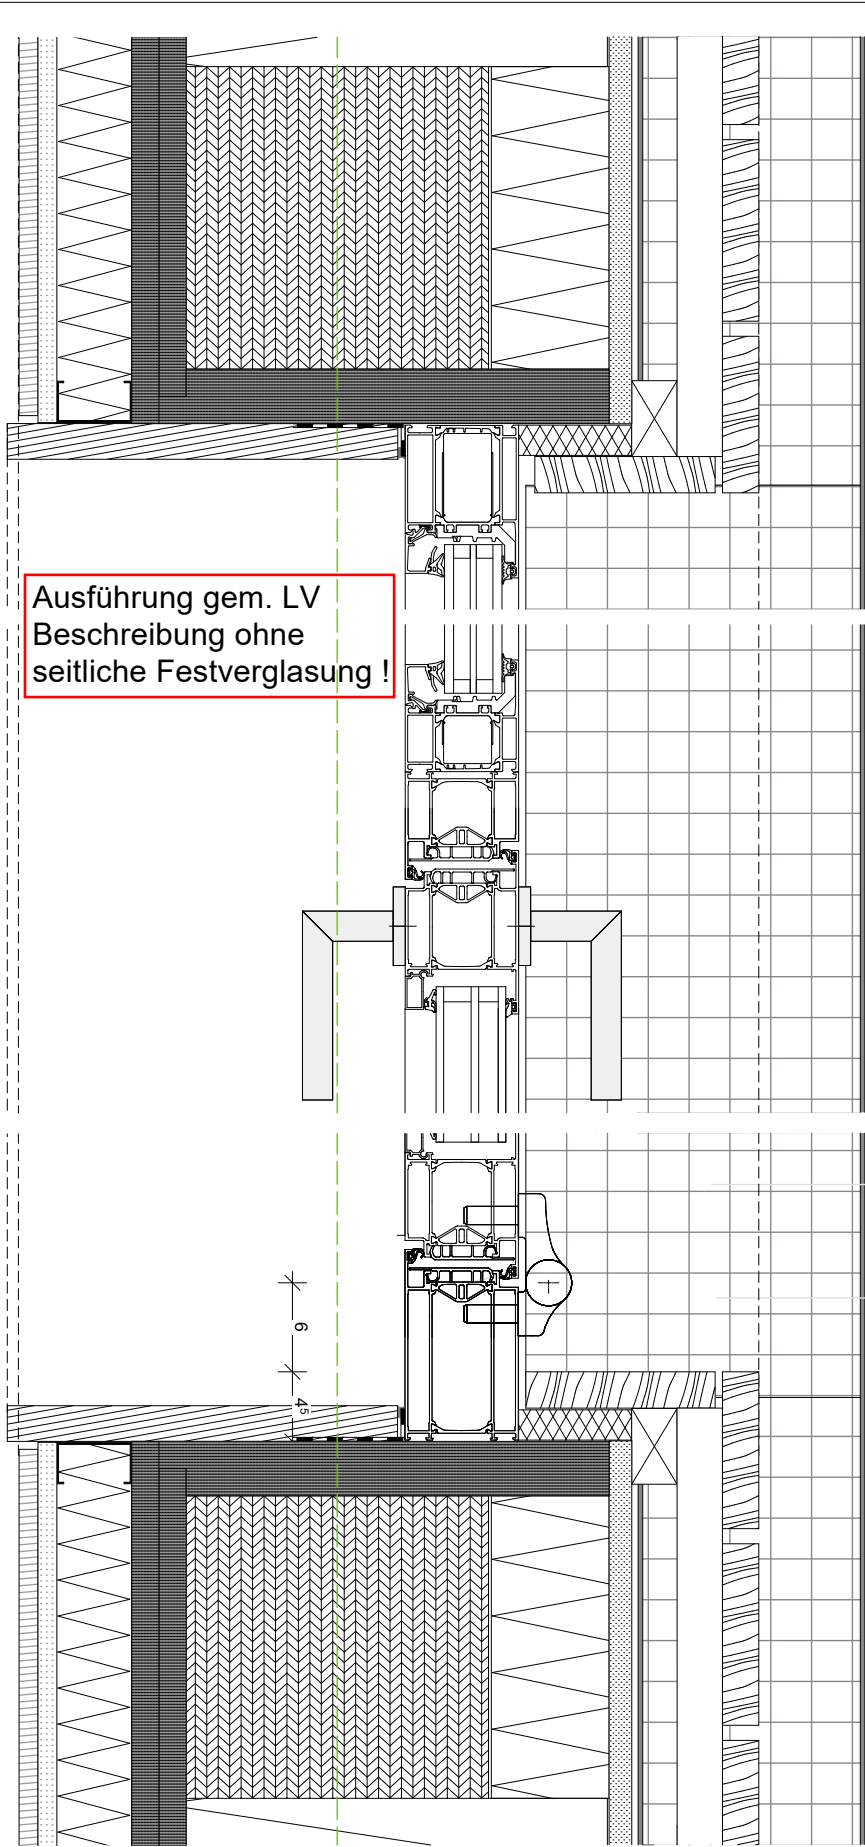

Grundriss 1:5

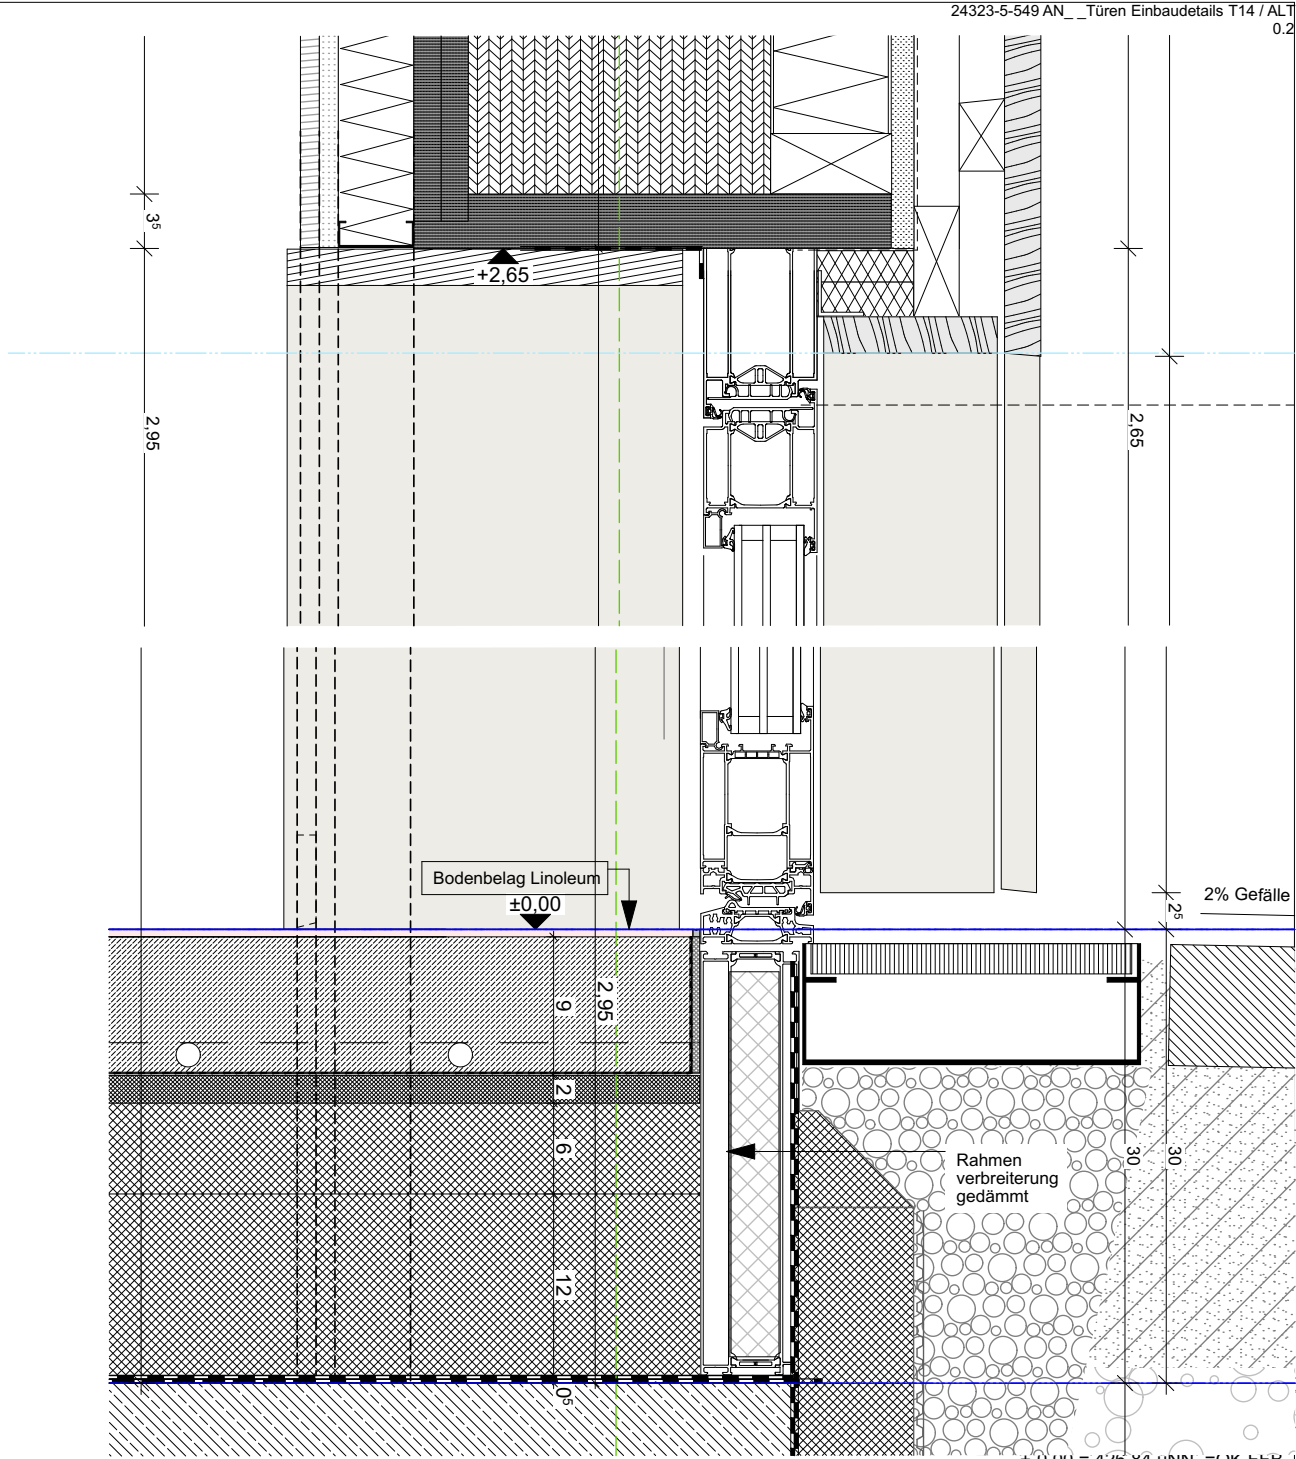

Schnitt1:5

24323	Erweiterung Zeppelin- Realschule		
LEISTUNGS PHASE	Ausführungsplanung		
PLANINHALT	Türen Einbaudetails T14 / ALT 0.2		
MASSSTAB	GEZ.	DATUM	PLAN-NR. _ INDEX
1:20, 1:5	jb	27.04.26	24323-5-549 AN_
DATUM	ÄNDERUNG		INDEX
PLANUNG			