




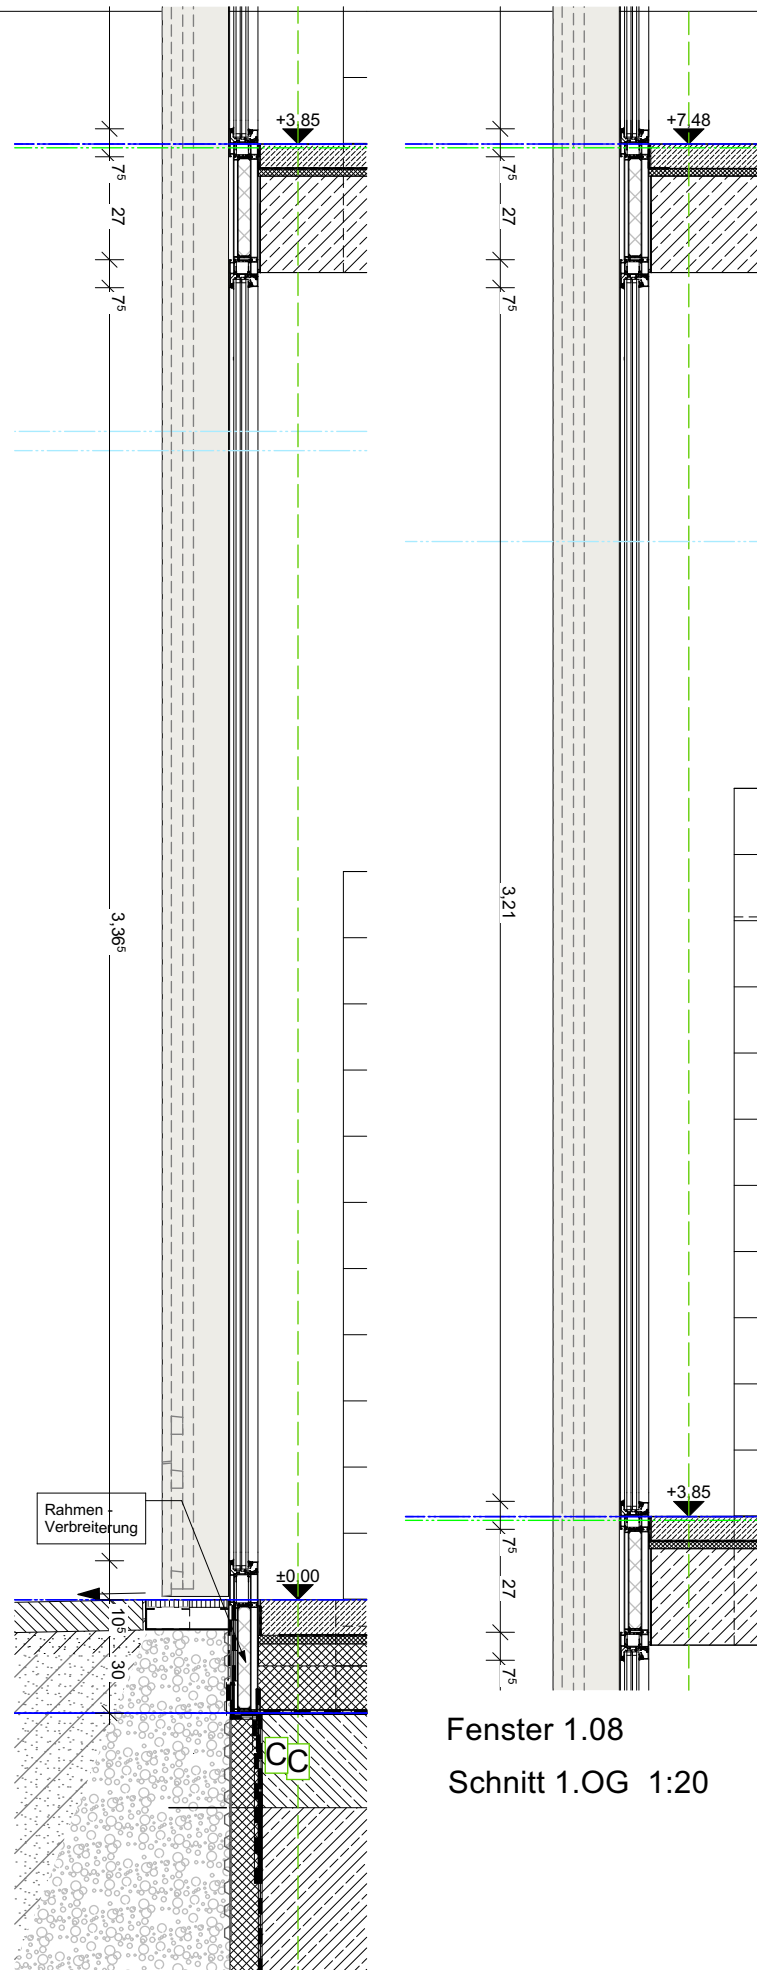


Fenster 0.12
Schnitt EG 1:20

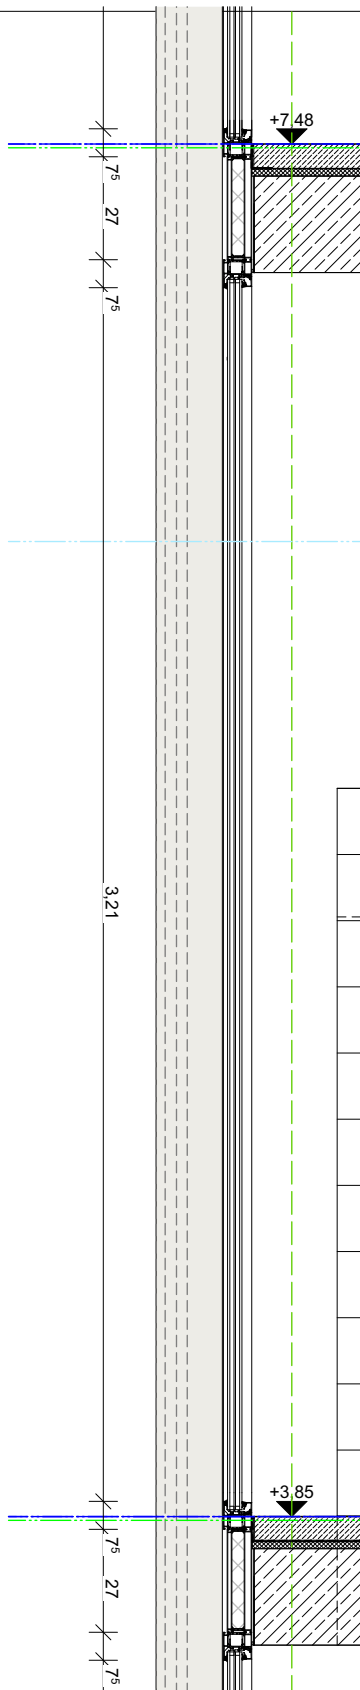


Fenster 1.08
Schnitt 1.OG 1:20

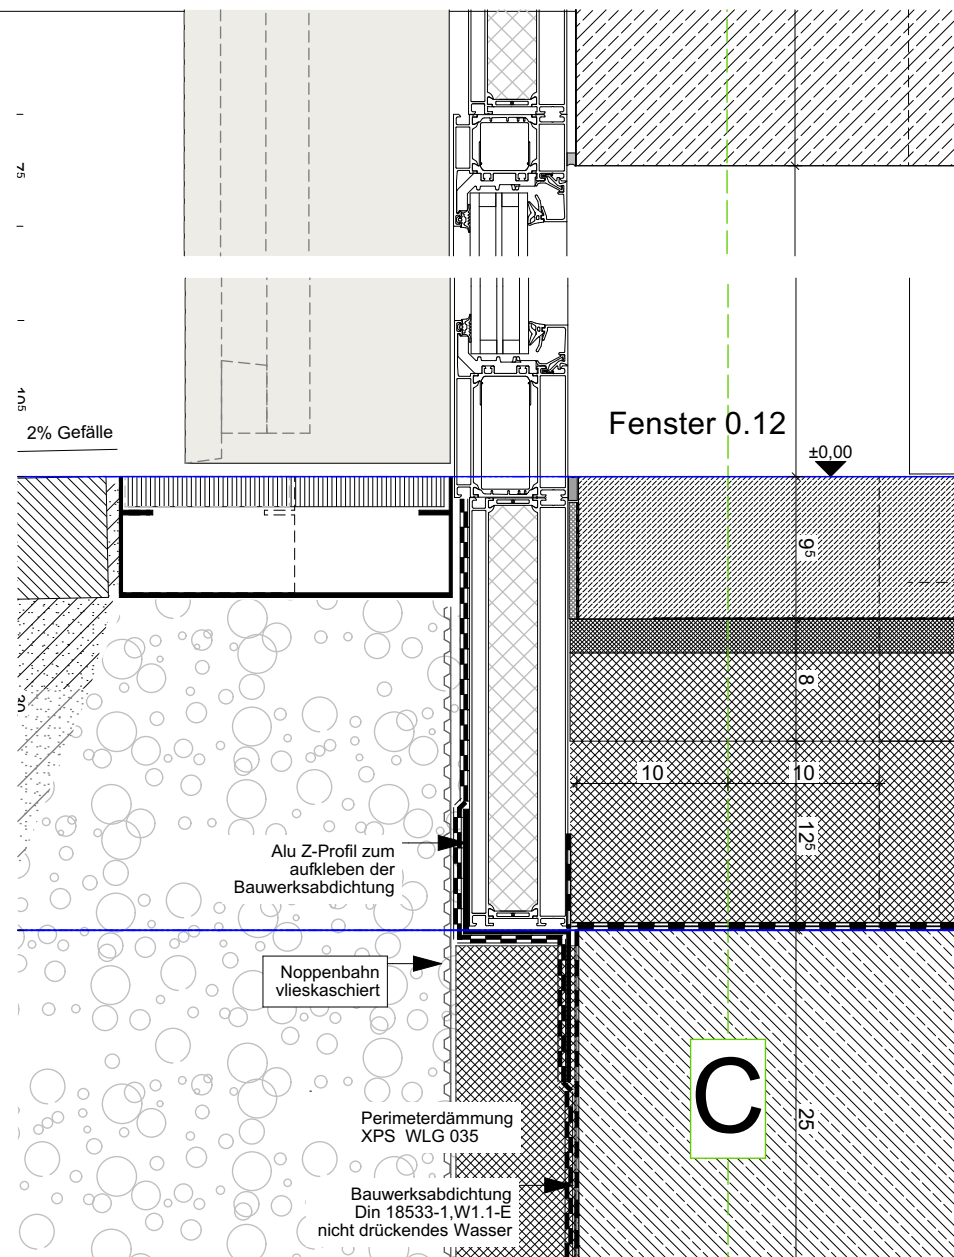

Schnitt EG 1:5

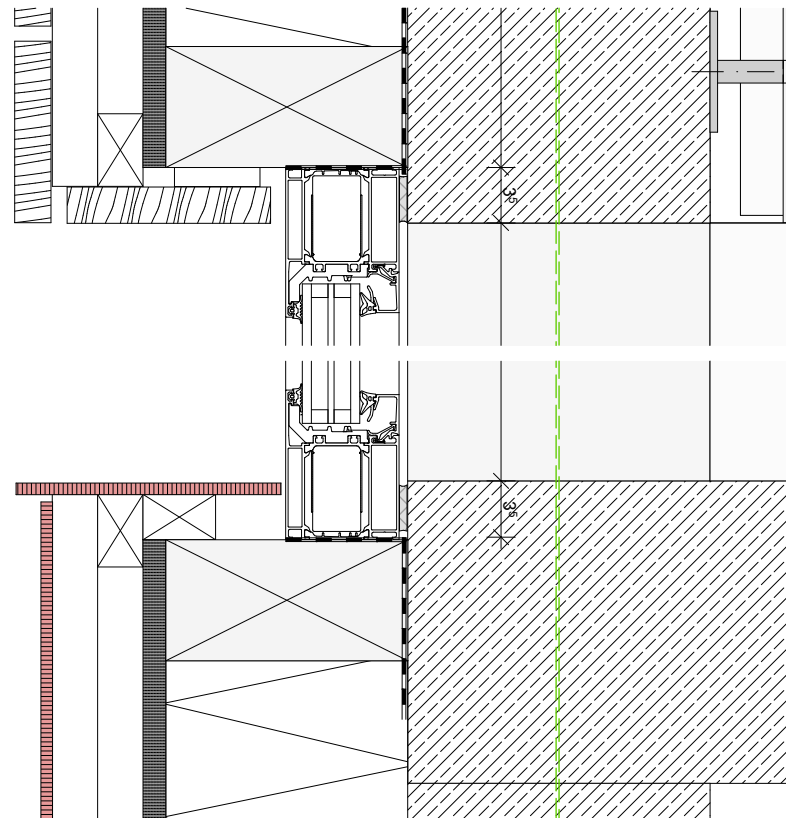

Grundriss 1:5 Einbaumaße Grundriss aus Plänen 1:50: 24323-5-101-103

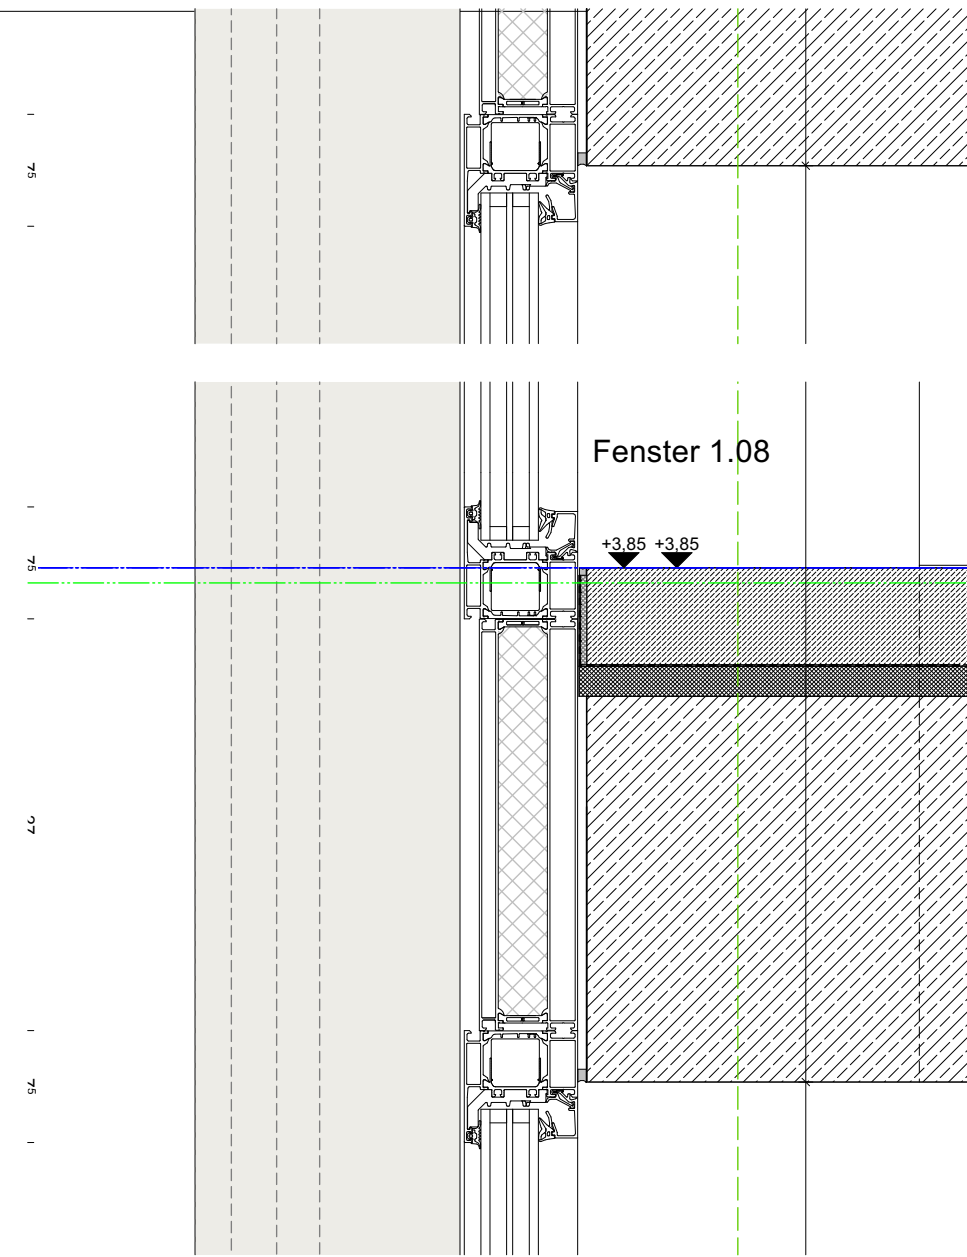

Schnitt 1.OG 1:5

24323 Erweiterung Zeppelin- Realschule				
LEISTUNGS PHASE	Ausführungsplanung			
PLANINHALT	Alu-Fenster ALF 01 EG/1.OG			
MASSSTAB 1:5, 1:20	GEZ. jß	DATUM 09.04.26	PLAN-NR. _ INDEX 24323-5-562 AN_	
DATUM	ÄNDERUNG			INDEX
PLANUNG				