




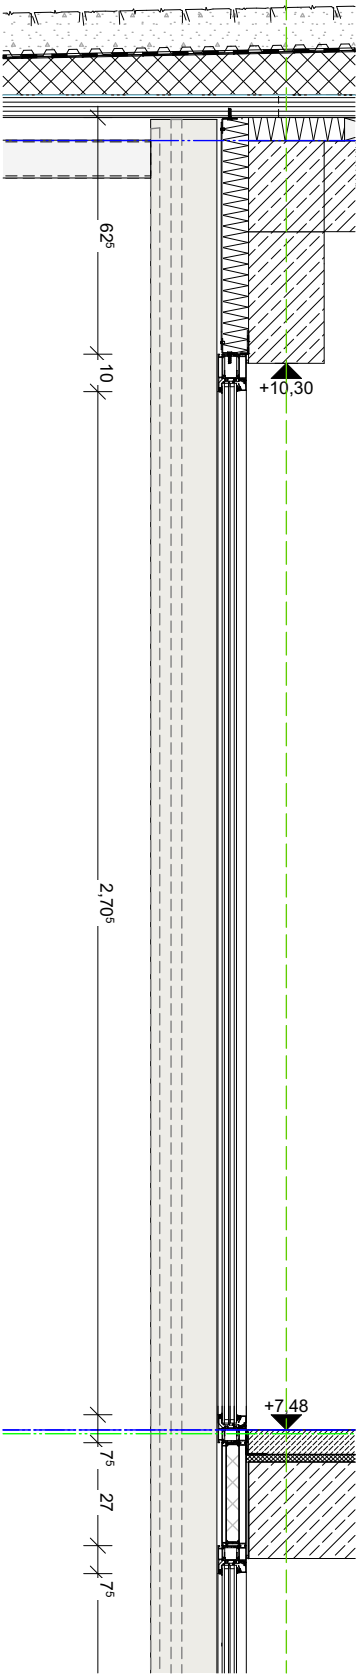

Schnitt 2.OG 1:20

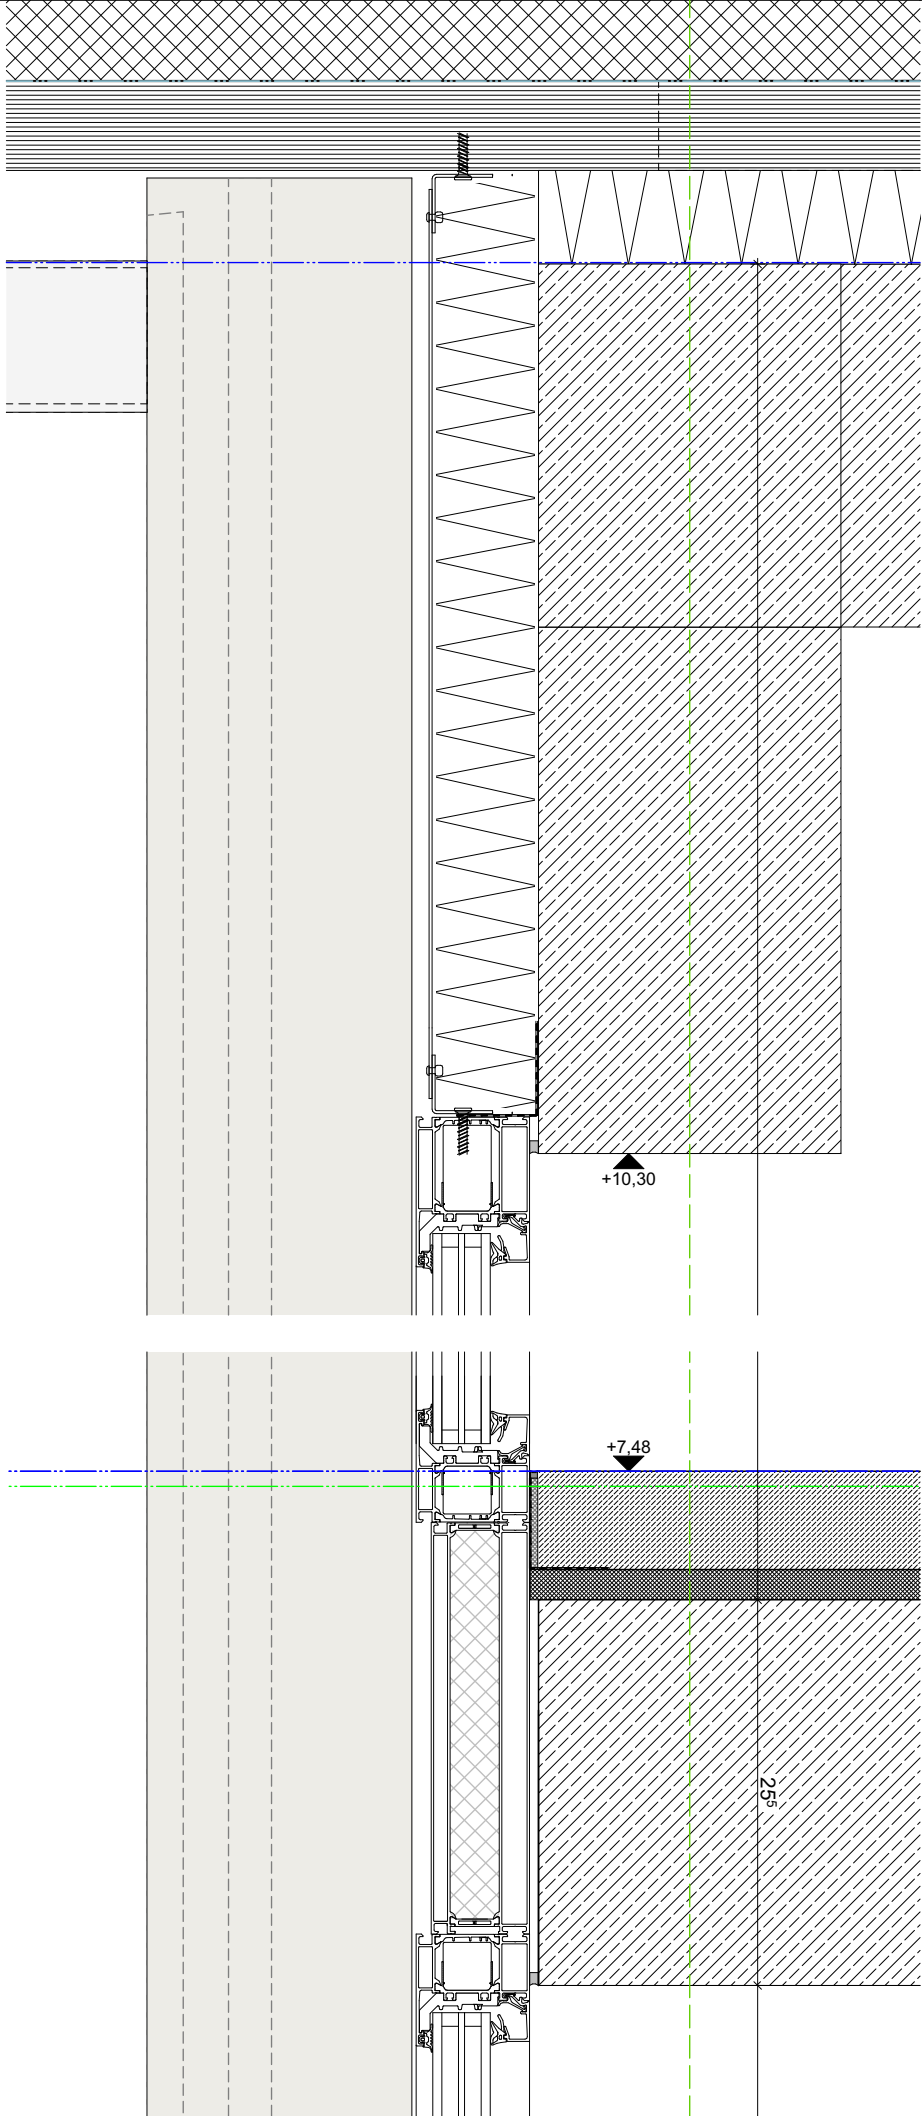

Schnitt 2.OG 1:5

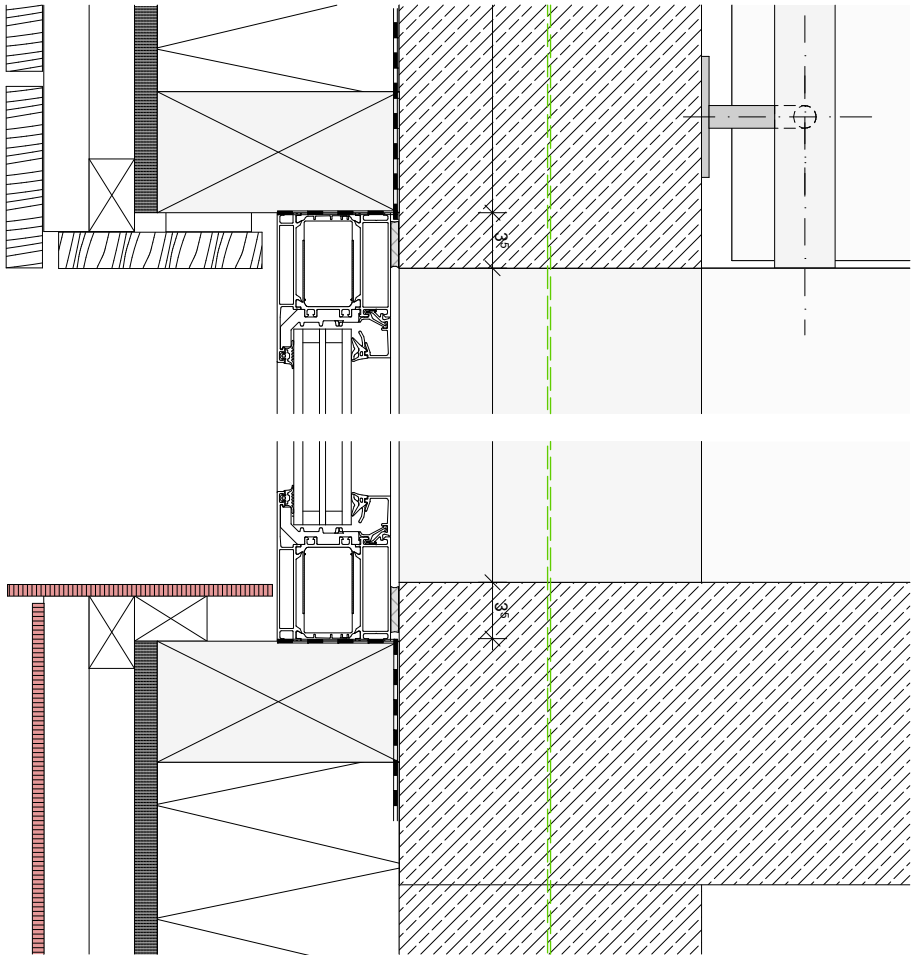

Grundriss 1:5

Einbaumaße Grundriss aus Plänen 1:50: 24323-5-101-103

+0,00 = 426,84 üNN =OK FFB				
24323	Erweiterung Zeppelin- Realschule			
LEISTUNGS PHASE	Ausführungsplanung			
PLANINHALT	Alu-Fenster ALF 01 2.OG			
MASSSTAB 1:5, 1:20	GEZ. jb	DATUM 09.04.26	PLAN-NR. _ INDEX 24323-5-563 AN _	
DATUM	ÄNDERUNG			INDEX
PLANUNG				