




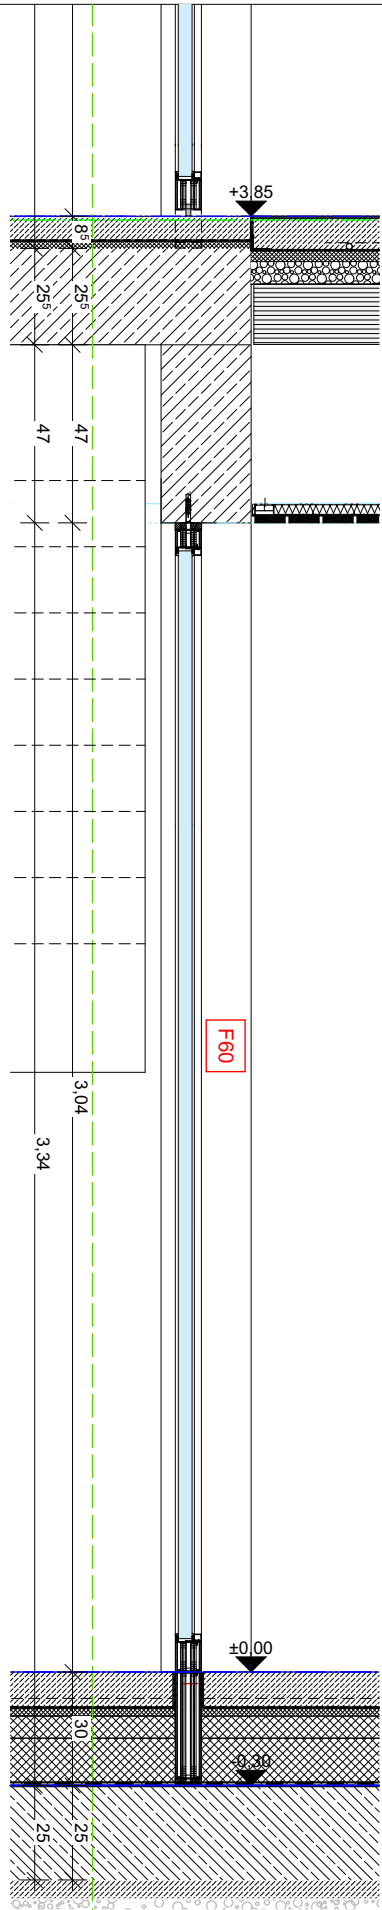

Schnitt EG 1:20

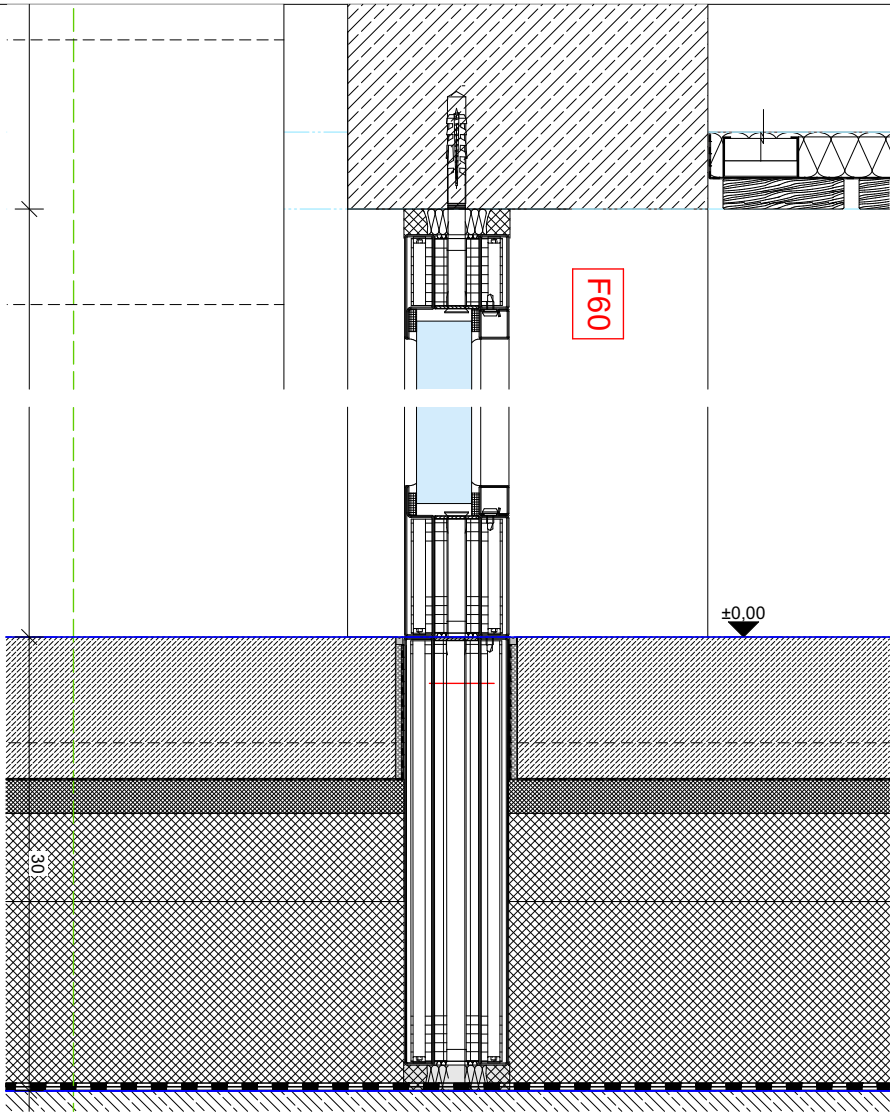

Schnitt 1:5

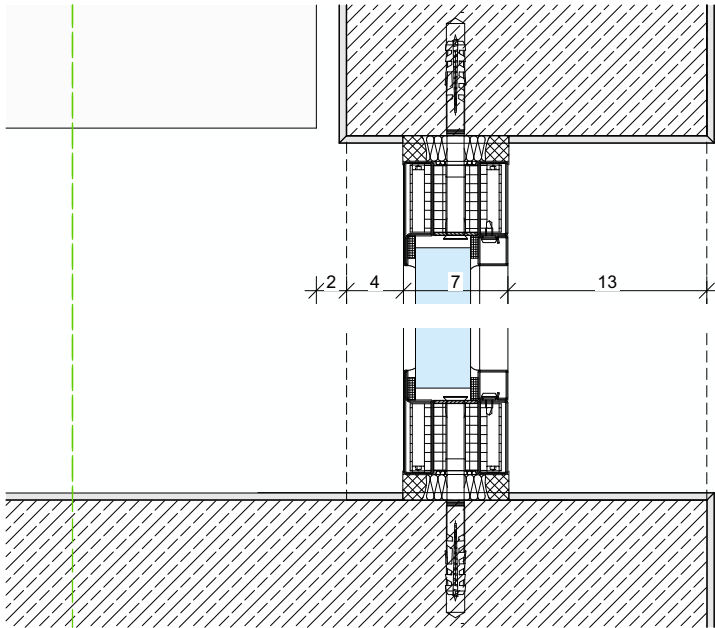

Grundriss 1:5

Einbaumaße Grundriss aus Plänen 1:50: 24323-5-101-103

24323 Erweiterung Zeppelin- Realschule				
LEISTUNGS PHASE	Ausführungsplanung			
PLANINHALT	Alu-Fenster innen ALFi 0.1-01			
MASSTAB	GEZ.	DATUM	PLAN-NR. _ INDEX	
1:5, 1:20	jß	09.04.26	24323-5-564 AN _	
DATUM	ÄNDERUNG			INDEX
PLANUNG				