


Schnitt 1:20

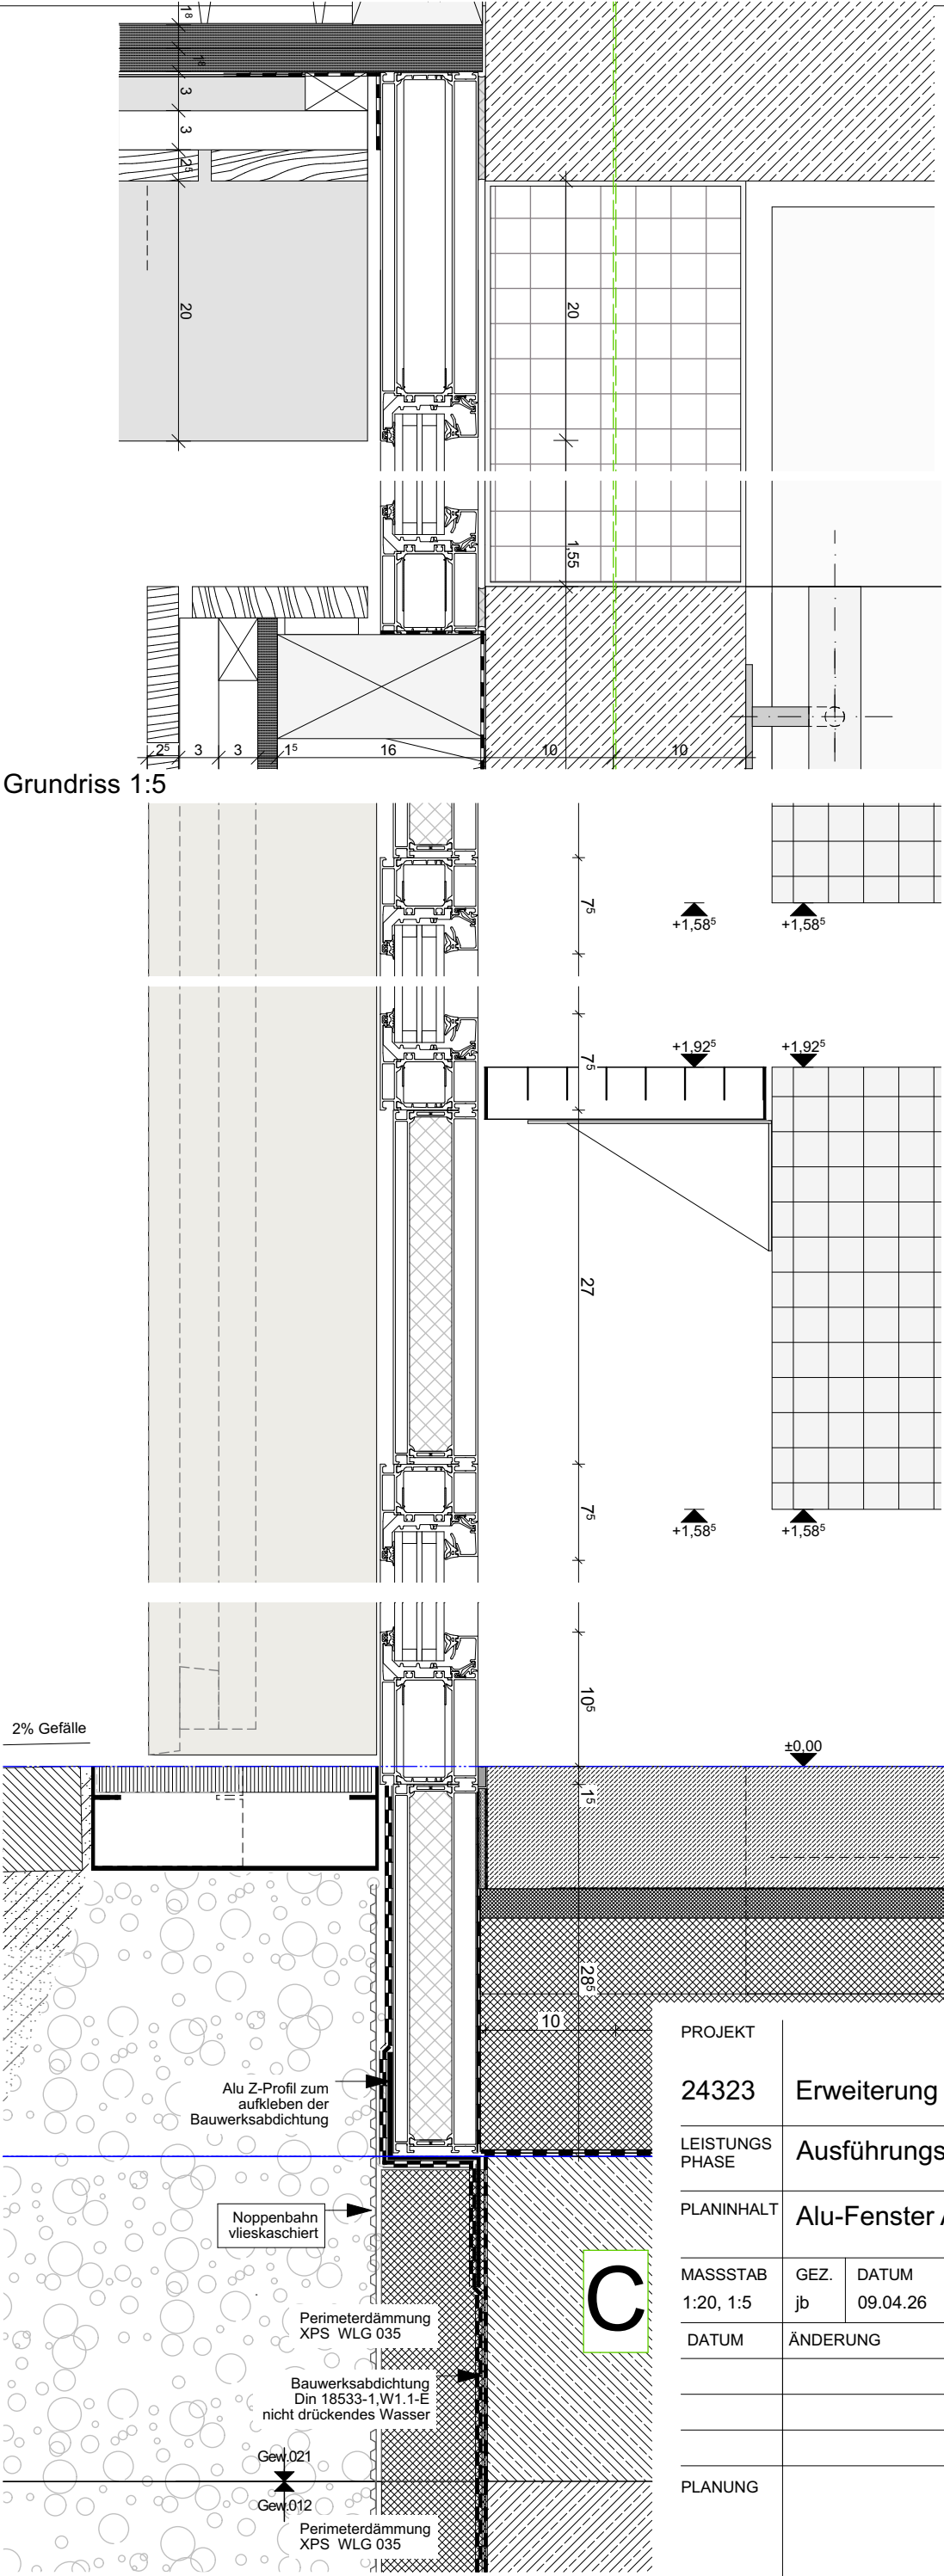

Schnitt 1:5

PROJEKT		+ - 0,00 = 426,84 üNN =OK FFB		
24323		Erweiterung Zeppelin- Realschule		
LEISTUNGS PHASE		Ausführungsplanung		
PLANINHALT		Alu-Fenster ALF 02 EG/1.OG		
MASSSTAB	GEZ.	DATUM	PLAN-NR. _ INDEX	
	1:20, 1:5	09.04.26	24323-5-565 AN	
DATUM	ÄNDERUNG			INDEX
PLANUNG				