
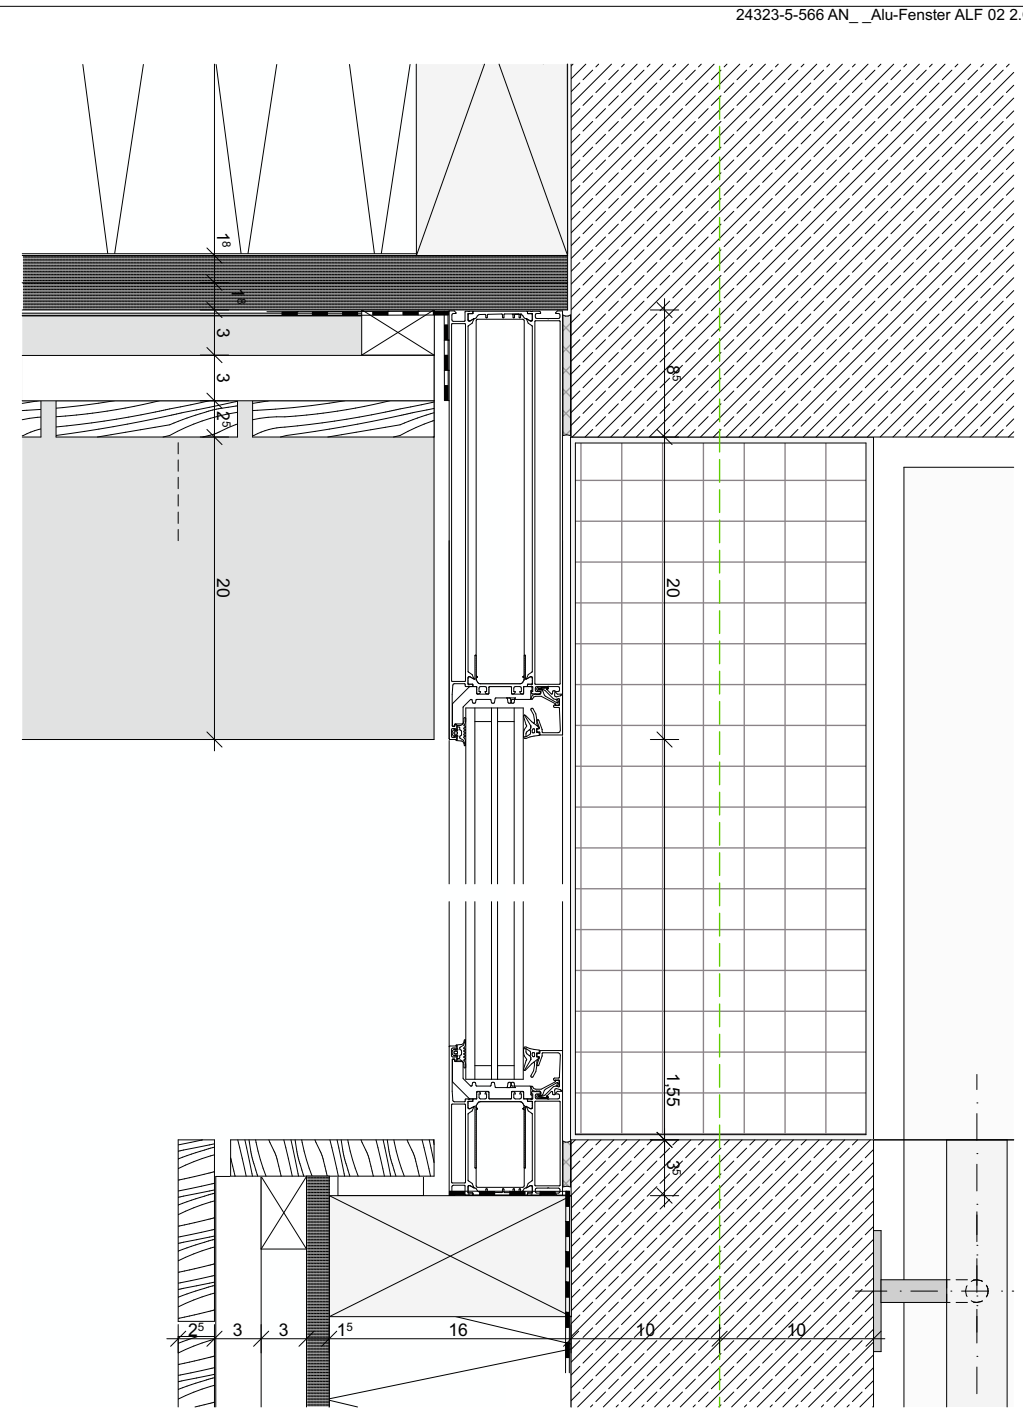


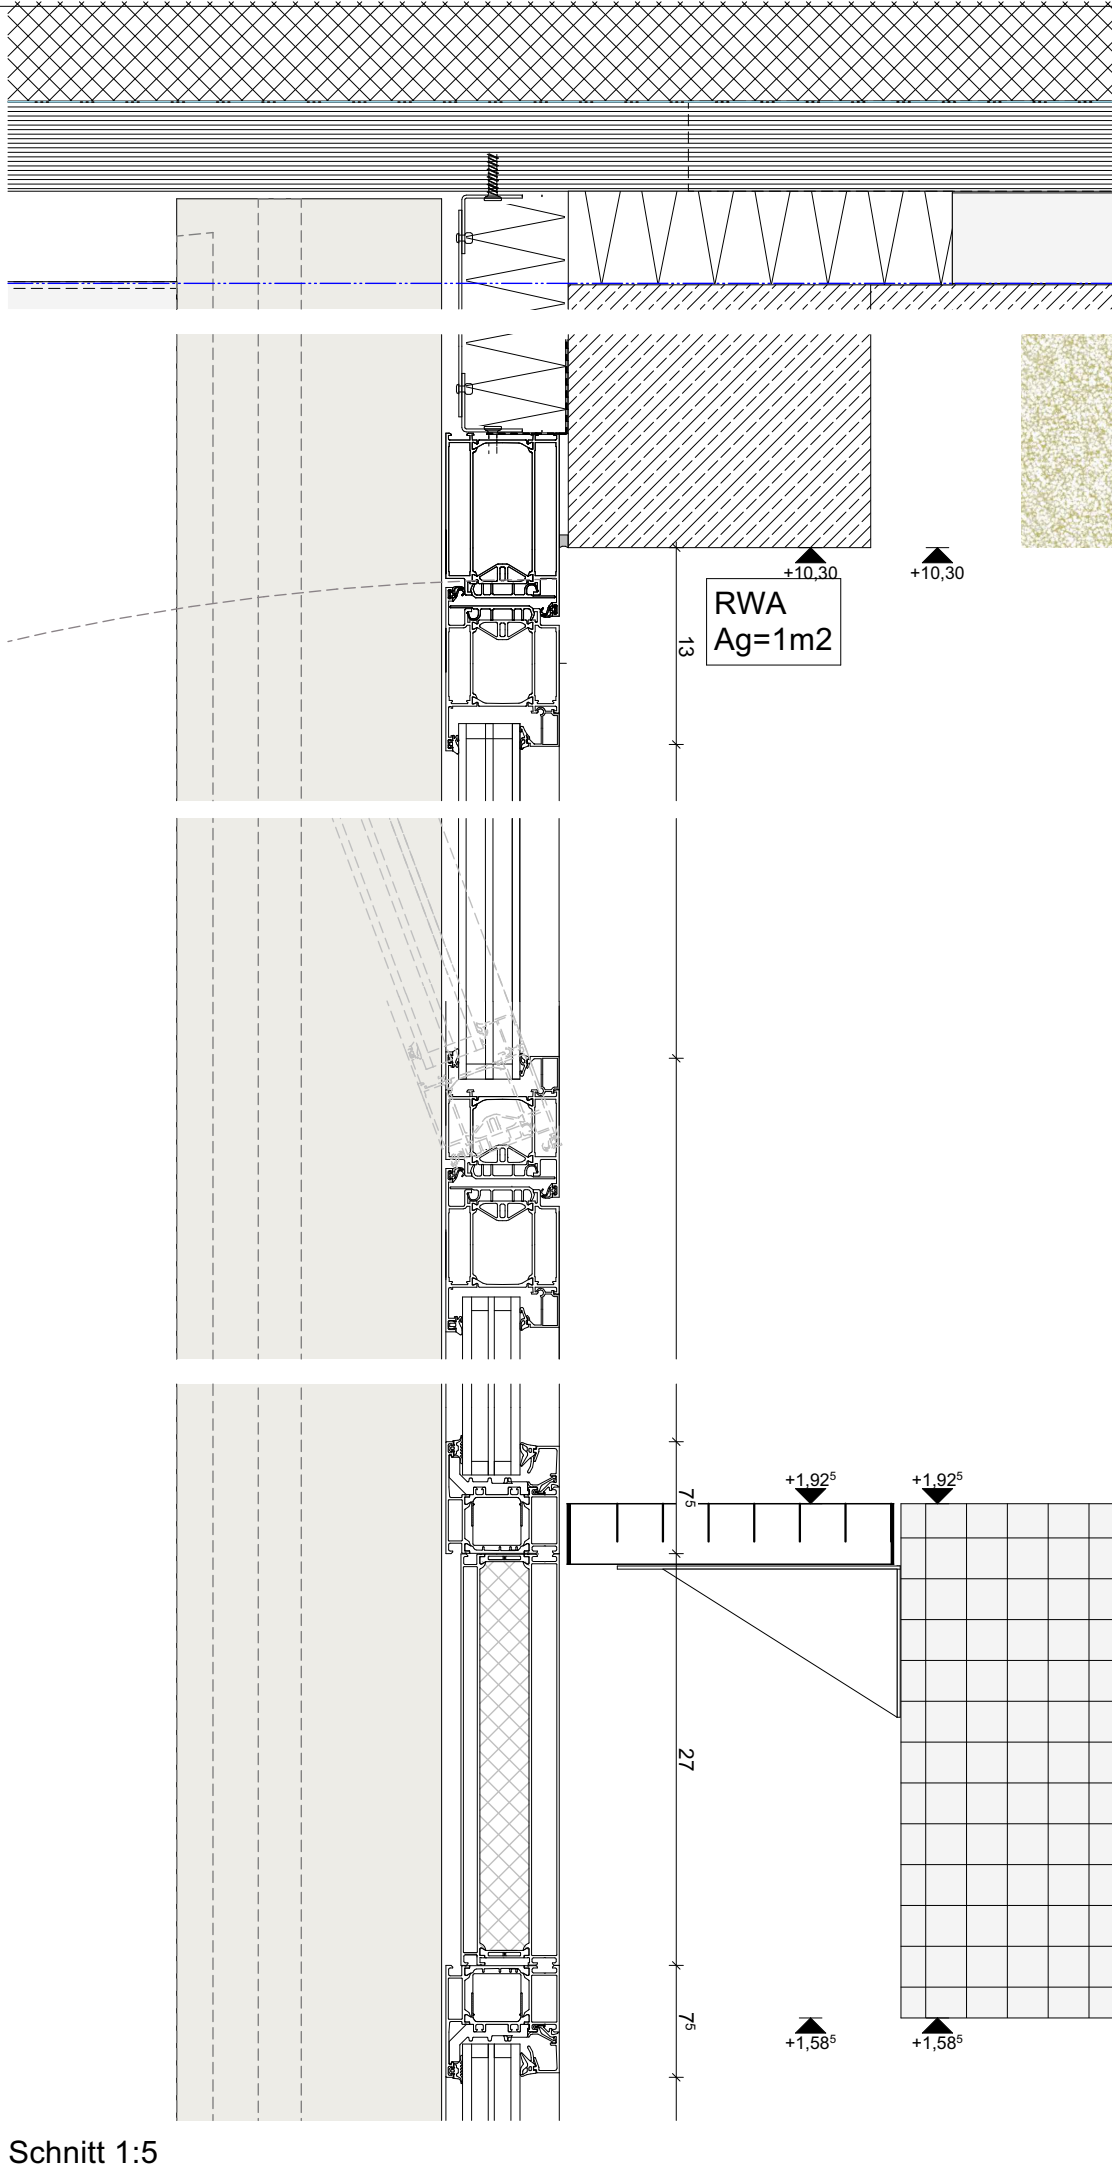

+0,00 = 426,84 üNN =OK FFB

|                       |                                  |                   |                                     |
|-----------------------|----------------------------------|-------------------|-------------------------------------|
| 24323                 | Erweiterung Zeppelin- Realschule |                   |                                     |
| LEISTUNGS<br>PHASE    | Ausführungsplanung               |                   |                                     |
| PLANINHALT            | Alu-Fenster ALF 02 2.OG RWA      |                   |                                     |
| MASSSTAB<br>1:20, 1:5 | GEZ.<br>jb                       | DATUM<br>09.04.26 | PLAN-NR. _ INDEX<br>24323-5-566 AN_ |
| DATUM                 | ÄNDERUNG                         |                   | INDEX                               |
|                       |                                  |                   |                                     |
|                       |                                  |                   |                                     |
|                       |                                  |                   |                                     |
| PLANUNG               |                                  |                   |                                     |

Einbaumaße Grundriss aus Plänen 1:50: 24323-5-101-103