




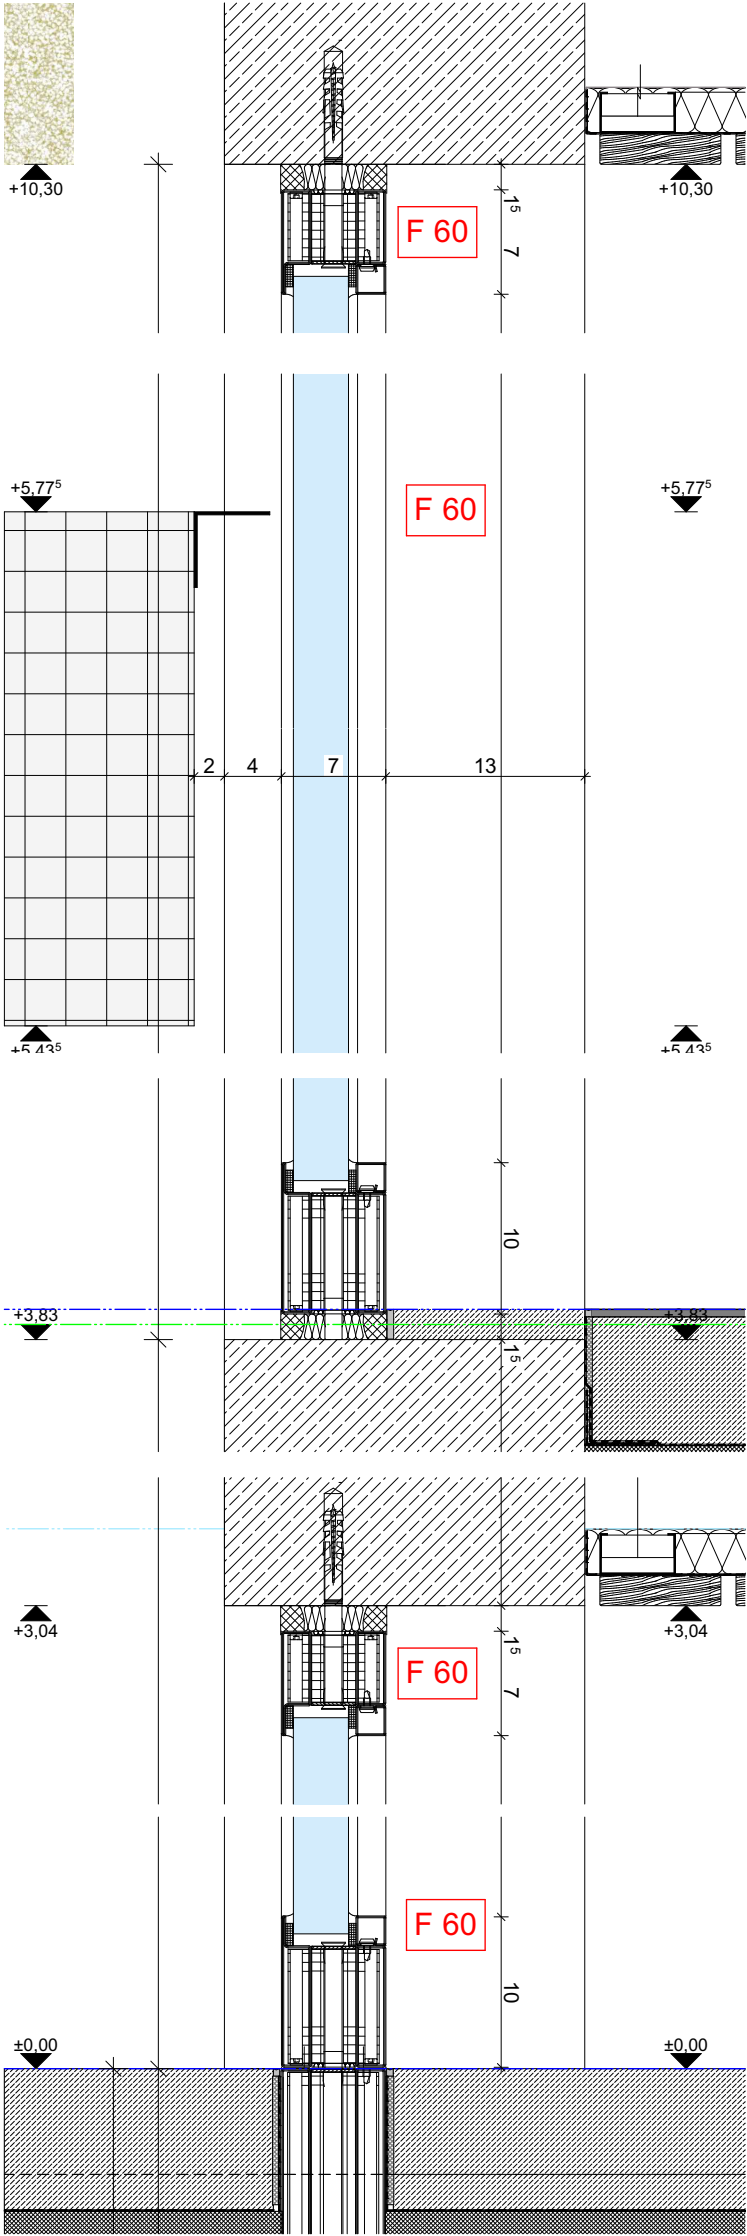


Schnitt 1:5

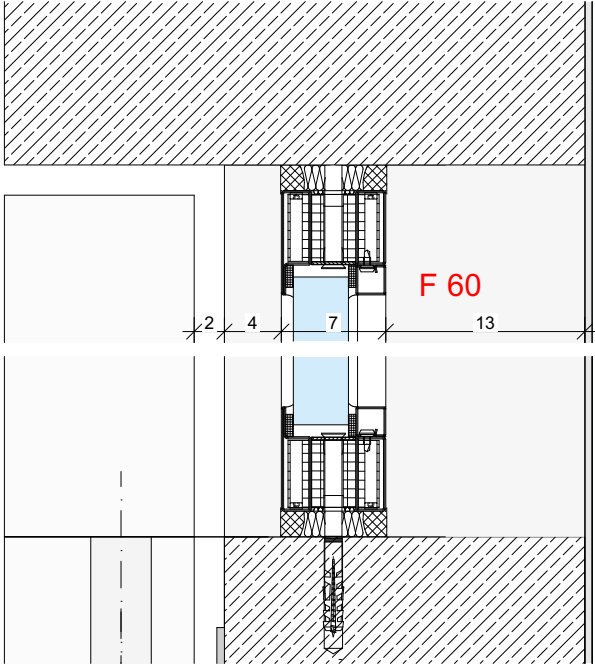


Grundriss 1:5

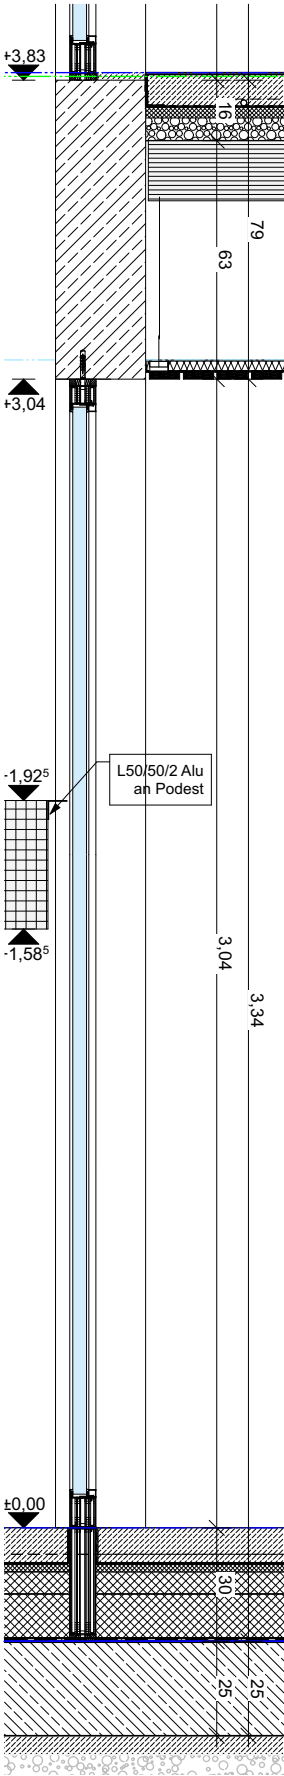

Fenster ALFi 0.1-02

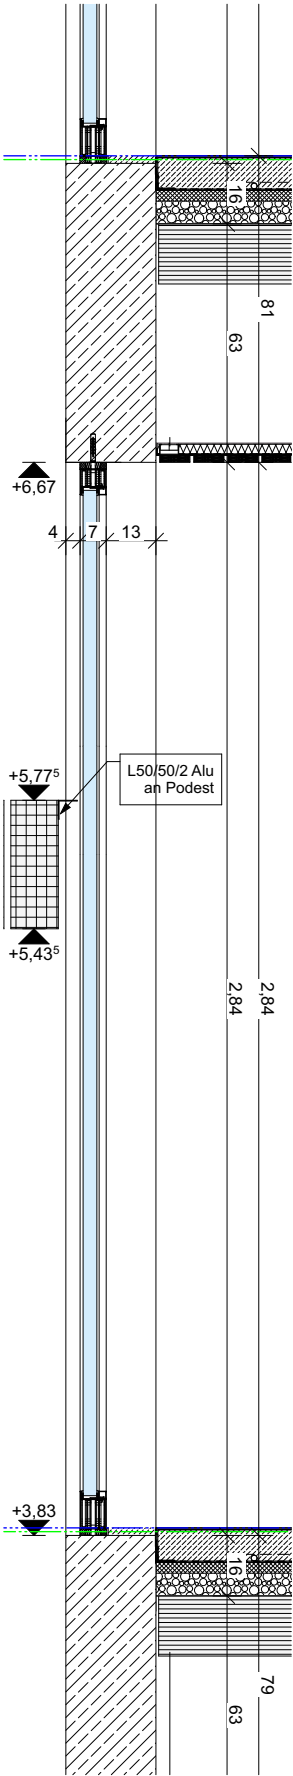

Fenster ALFi 1.1

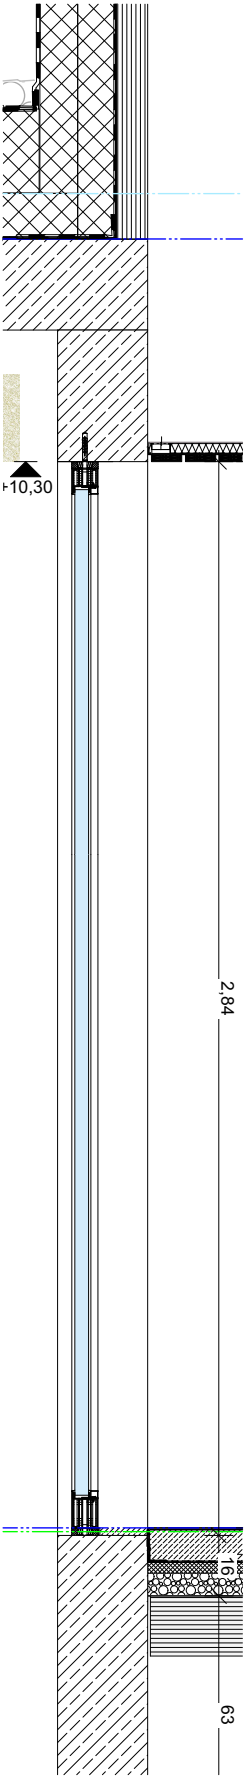

Fenster ALFi 2.1

Einbaumaße Grundriss aus Plänen 1:50: 24323-5-101-103

PROJEKT	+0,00 = 426,84 üNN =OK FFB		
24323	Erweiterung Zeppelin- Realschule		
LEISTUNGS PHASE	Ausführungsplanung		
PLANINHALT	Alu-Fenster innen ALFi 0.1-02;1.1;2.1		
MASSSTAB 1:5, 1:20	GEZ. jb	DATUM 09.04.26	PLAN-NR. _ INDEX 24323-5-567 AN
DATUM	ÄNDERUNG		INDEX
PLANUNG			