
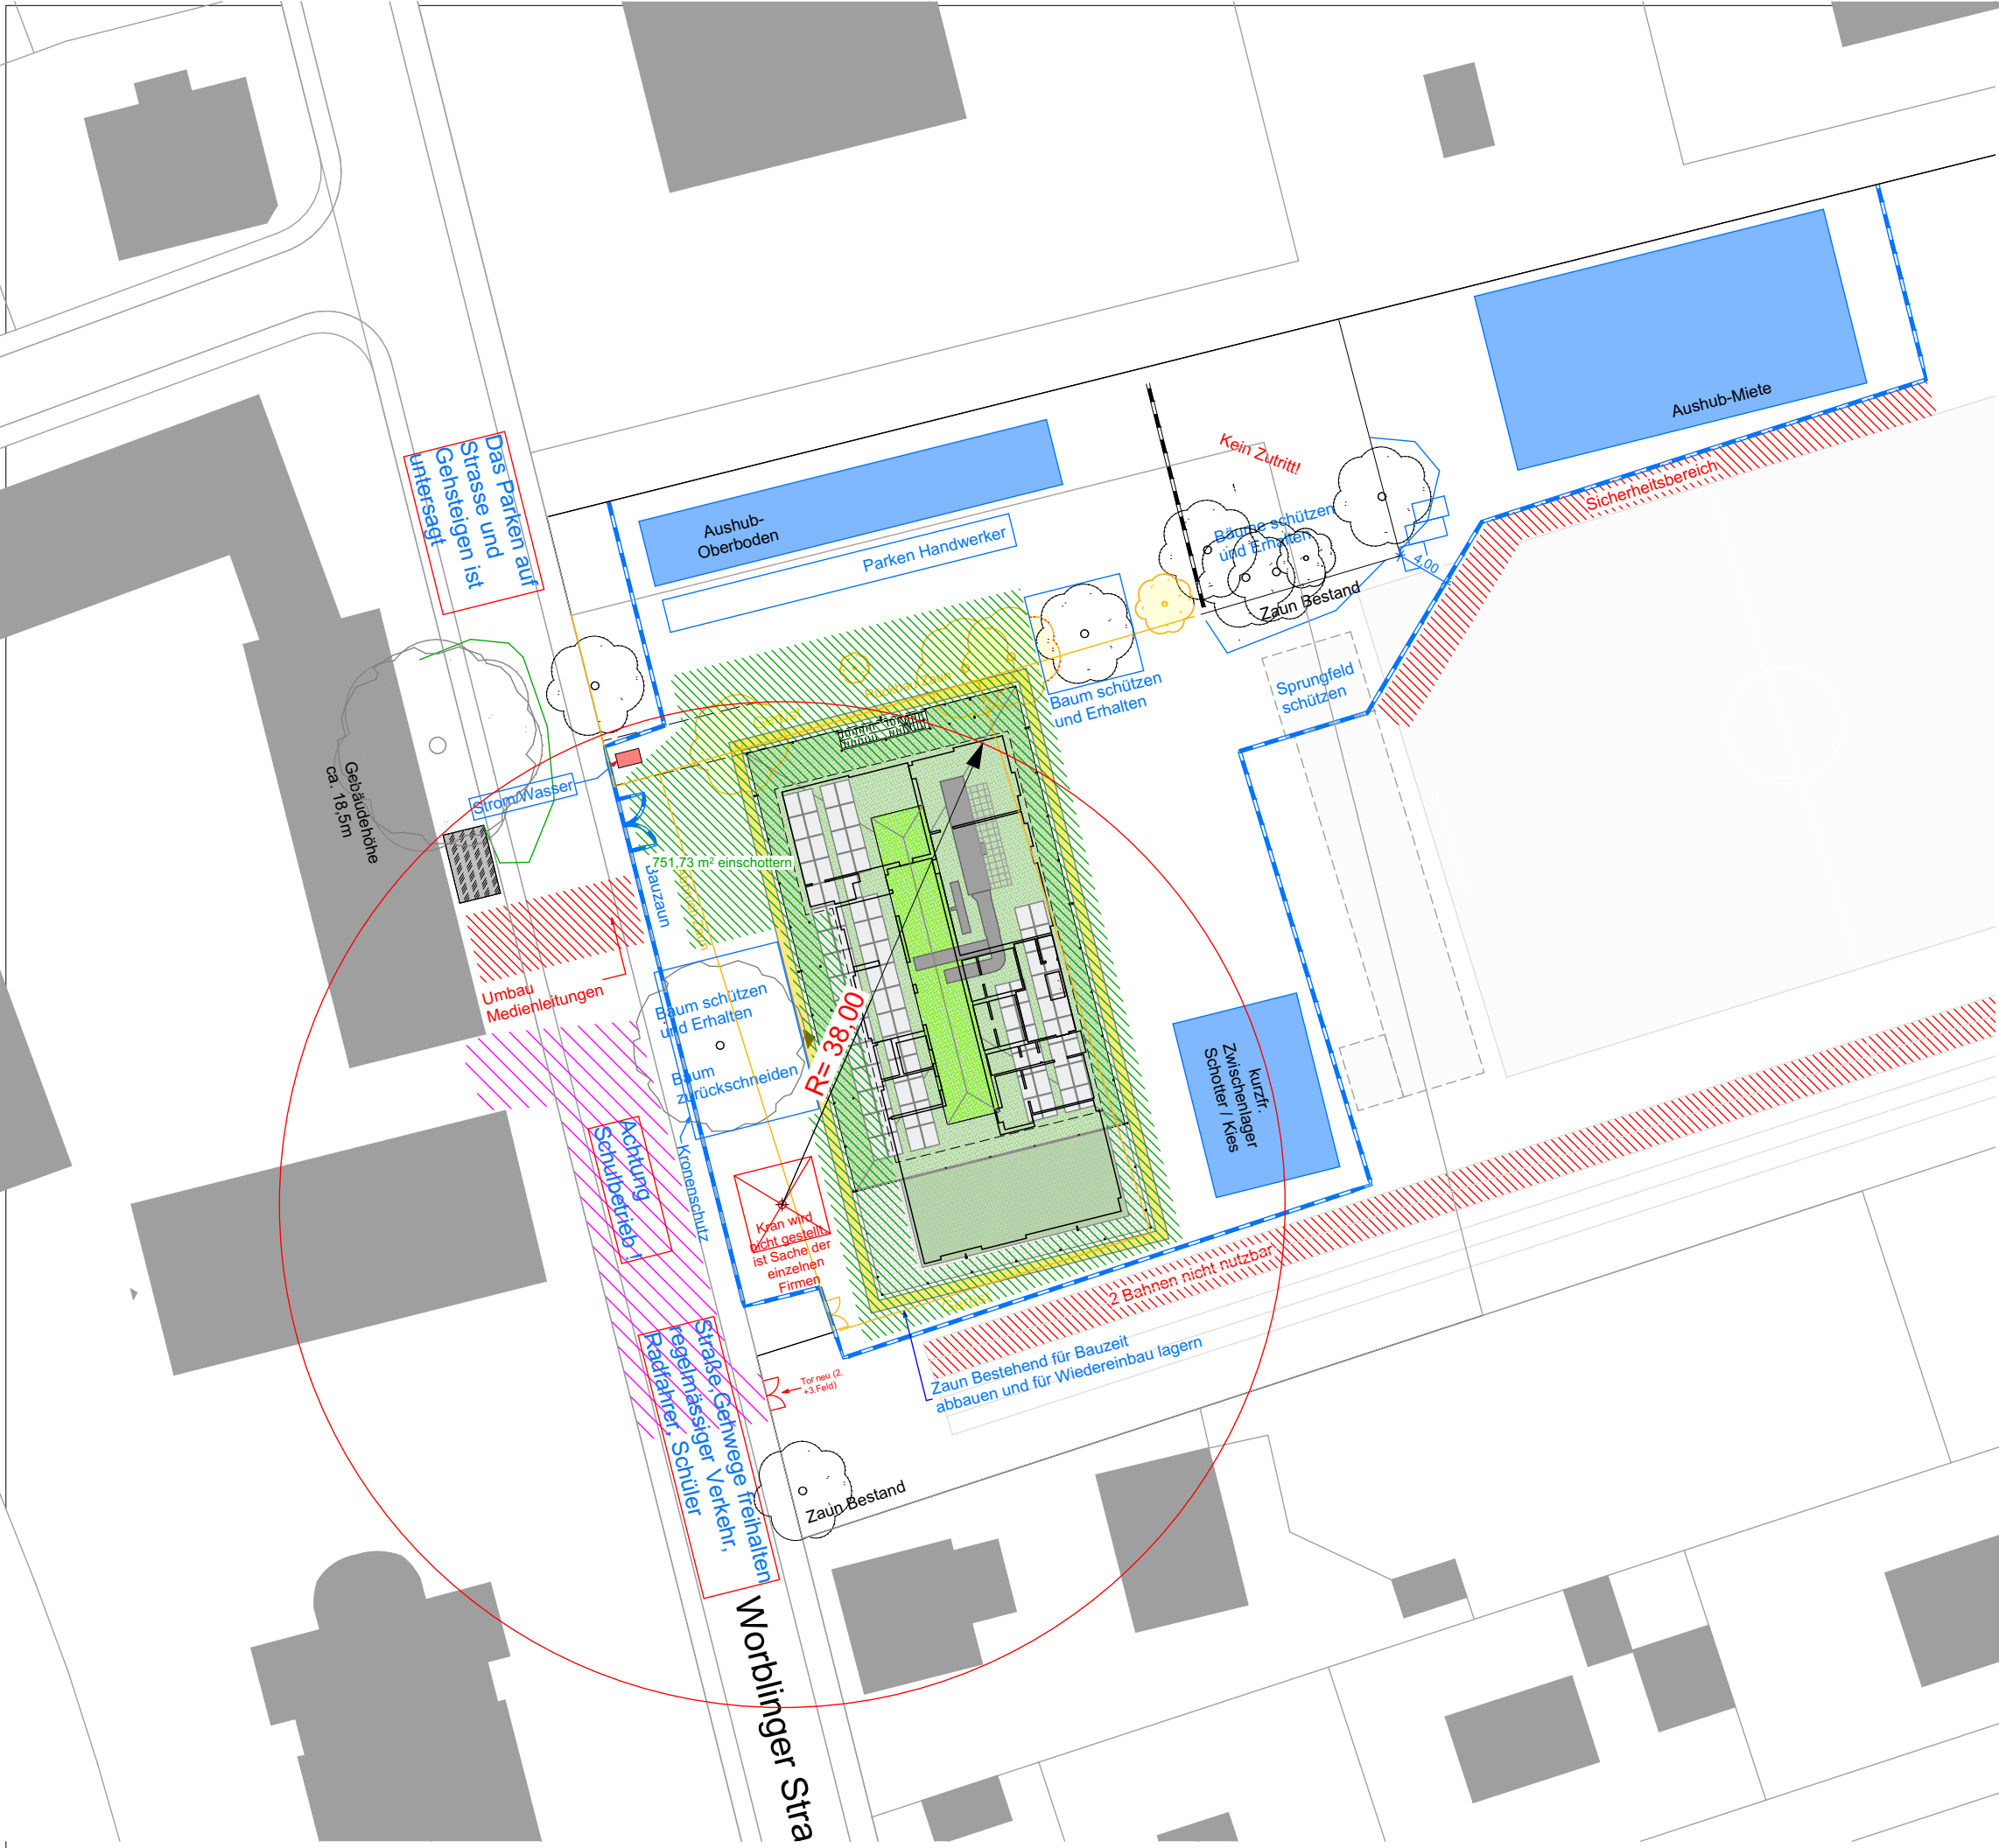



1.) Wurzelschutz durch Zaun

Vor Baubeginn sind ortsfeste Schutzzäune um den Schutzbereich anzubringen. Der Kronenschirm der Bäume (Traufe) entspricht dabei der Mindest-Wurzelfläche im Boden. In begründeten Fällen können nach Absprache Abweichungen (verringertes Radius, Anbringen von Baumschutzmanschette) ausreichend sein.

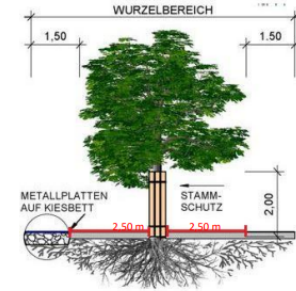


2.) Wurzelschutz durch Lastverteilung

Kann kein ortsfester Schutzzaun aufgestellt werden und ist eine Befahrung/ Ablagerung unvermeidbar, ist der Wurzelbereich durch eine Baupiste aus Schutzflies, Kiesel (mind. 0,2 m) und Stahlplatte (Druckminderungsplatte / Vegetationsschutzplatte) zu schützen. Der unmittelbare Stammbereich in einer Baumscheibe von mindestens 2,5 m Radius muss dabei frei bleiben, damit der Boden weiterhin Wasser aufnehmen kann.

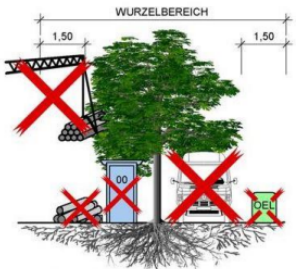

3.) Vermeidung von Befahren und Ablagerungen

Es dürfen keine Verdichtungen des Bodens im Kronenbereich durch Befahren, Abstellen von Maschinen, Containern oder Materialablagerungen stattfinden. Verunreinigungen des Bodens mit Öl, Chemikalien oder Zementwasser sind verboten. Kräne sind so zu stellen, dass Baumkronen und Äste nicht beschädigt werden. Gefährdete Äste sollten ggf. hochgebunden oder fachgerecht eingekürzt werden.

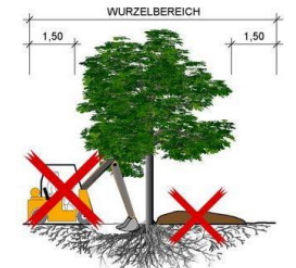

4.) Bodenauftrag und Aufschüttung vermeiden

Bodenauftrag und -abtrag sind im gesamten Wurzelbereich zu unterlassen. Ist ein Überfüllen des Bodens unter der Krone nicht zu vermeiden, darf nur luft- und wasserdurchlässiges Material aufgebracht werden, um die Wurzelatmung zu gewährleisten. Ist Bodenauftrag im Bereich der Wurzeln unvermeidlich, sind die in der DIN 18920 genannten Maßnahmen (z.B. Absaugen, Handarbeit) zu ergreifen. Eine Leitungsverlegung im Wurzelbereich soll vermieden werden. Ist sie unumgänglich, muss die Leitungsverlegung fachgerecht durch Unterfahren (ggf. Horizontalspülbohrung) erfolgen.

+0,00 = 426,84 üNN =OK FFB

24323	Erweiterung Zeppelin- Realschule		
LEISTUNGS PHASE	Ausführungsplanung		
PLANINHALT	Baustelleneinrichtung 1:500		
MASSSTAB 1:500	GEZ. jß	DATUM 08.06.26	PLAN-NR. _ INDEX 24323-5-003 AN_
DATUM	ÄNDERUNG		INDEX
PLANUNG			

